
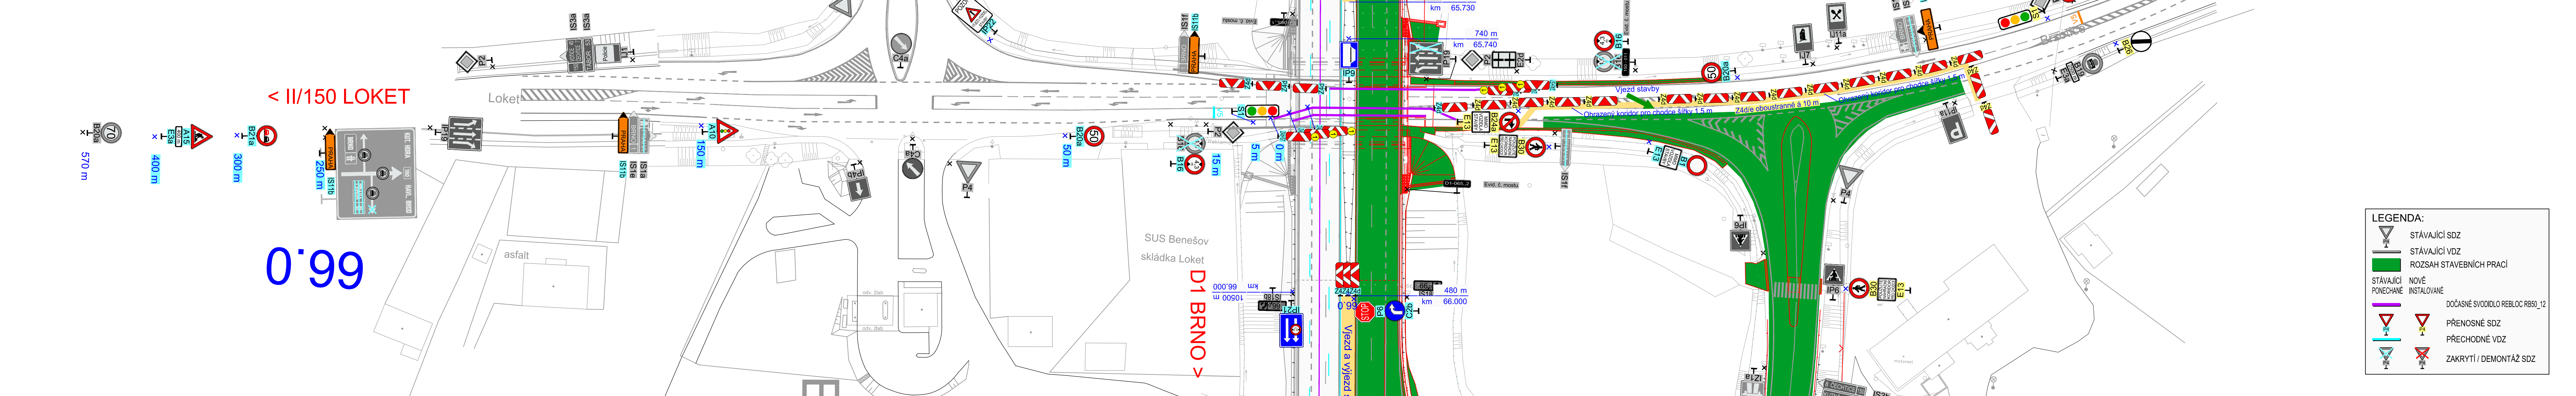


ŘEZ POD MOSTEM

1:100

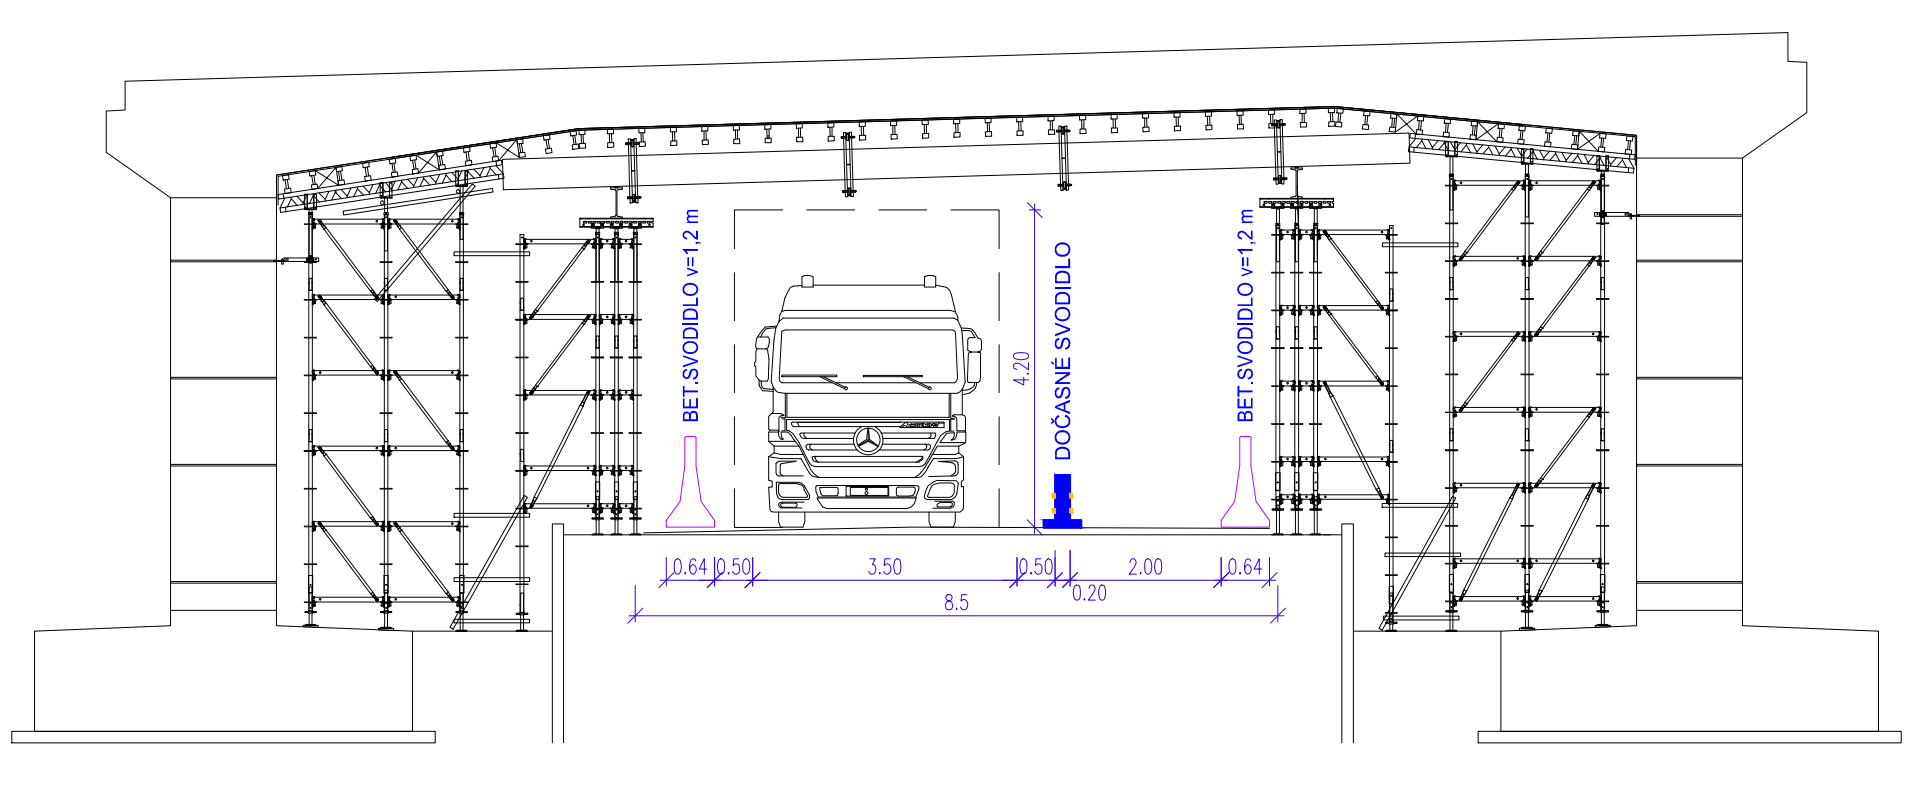

- LEGENDA:**
- STÁVAJÍCÍ SDZ
 - STÁVAJÍCÍ VDZ
 - ROZSAH STAVEBNÍCH PRACÍ
 - STÁVAJÍCÍ PONECHANÉ
 - NOVÉ PŘENOSNÉ SDZ
 - NOVÉ PŘECHODNÉ VDZ
 - DOČASNÉ SOVODIDLO REBLOC RB50_12
 - PŘECHODNÉ SDZ
 - PŘECHODNÉ VDZ
 - ZAKRYTÍ / DEMONTÁŽ SDZ

č	text změny – odůvodnění	datum	podpis
Název stavby:	D1 MODERNIZACE – ÚSEK 07, EXIT 56 SOUTICE – EXIT 66 LOKET		Číslo objektu SO 07-172.1
Objednatel stavby:	 ŘEDITELSTVÍ SILNIC A DÁLNIC ČR Na Pankráci 546/56, 140 00, Praha 4	Rozřítka:	Kontroloval: Datum:
Zhotvitel stavby:	Společnost "D1 – úsek 07 EUROVIA CS + EUROVIA Beton" EUROVIA CS, a.s. Odstěpný závod oblast Čechy střed, závod Praha východ Nedokonená 1332, 198 00 Praha 9 EUROVIA Beton GmbH Frank-Zappa-Straße 11, 126 81 Berlin Spolková republika Německo	Rozřítka:	Kontroloval: Datum:
Koordinátor RDS:	 TUBES spol. s r. o. Nad Zátěším 345/12, 142 00 Praha 4 tel.: +420 226 066 233 e-mail: tubes@tubes.cz	Rozřítka:	Kontroloval: Datum:
Zpracovatel RDS:	TUBES spol. s r. o. Nad Zátěším 345/12, 142 00 Praha 4 tel.: +420 226 066 233 e-mail: tubes@tubes.cz	 Nad Zátěším 345/12, 142 00 Praha 4	
Pavel ZNAMENÁČEK	Pavel ZNAMENÁČEK	Ing. Bronislav ŠTAMBAŠKÝ	Čís. projektu: TU-19101-03
Navrhl:	Zodpovědný projektant:	Kontroloval:	VP (HIP): Ing. Filip ŠPERL
Objekt:	SO 07-172.1 DIO ETAPA 4		Stupeň: RDS
Příloha:	SITUACE DIO ETAPA 4.B NA SILNICI II/150 PROVÁDĚNÍ OPRAVY VĚTVY EXITU 66 VLEVO		Datum: 01/2020
čís. přílohy:	4.2	Souprava:	Archiv: -
			Formát: 6x4
			Měřítko: 1:1500