


SITUACE DOPRAVNÍHO ZNAČENÍ Č.2

M 1 : 1000

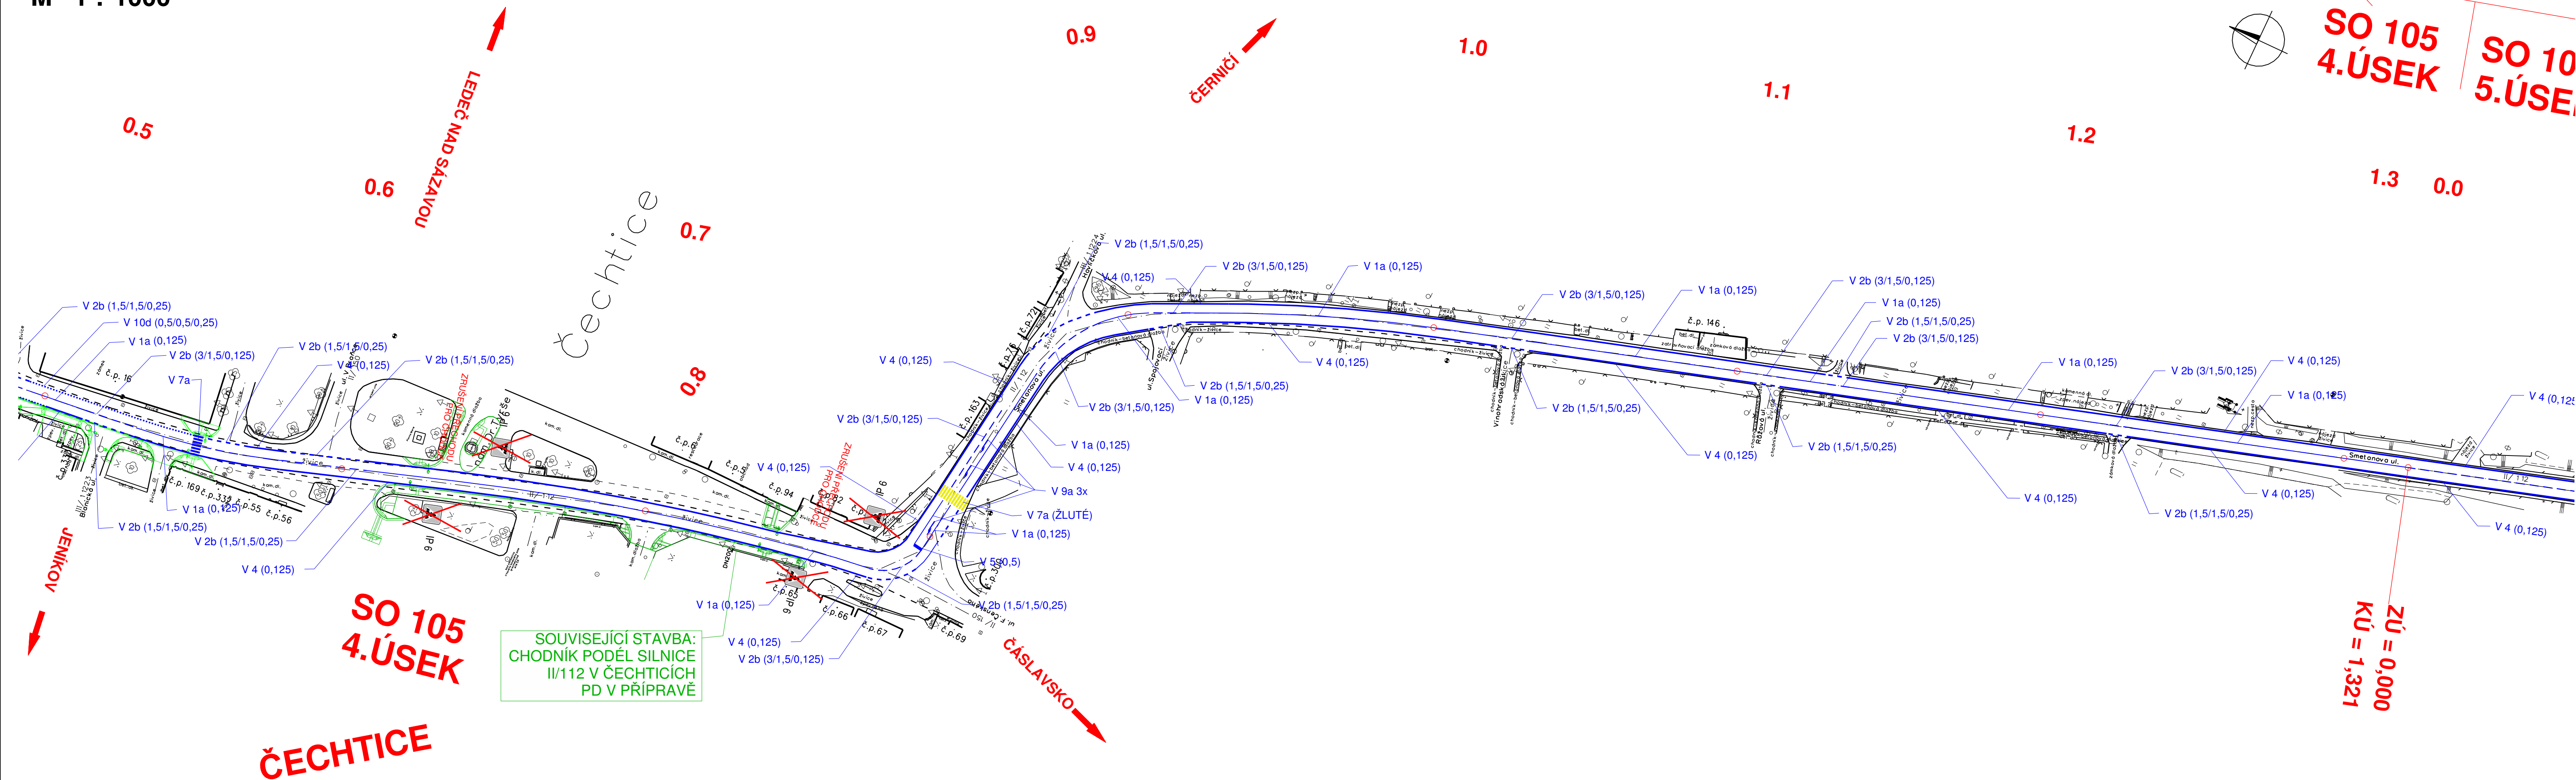

POZNÁMKA:
STÁVAJÍCÍ SVISLÉ DOPRAVNÍ ZNAČENÍ, KTERÉ NENÍ DOTČENÉ STAVBOU NENÍ VYKRESLENO.
VYKRESLENO JE POUZE SVISLÉ DOPRAVNÍ ZNAČENÍ, KTERÉ JE POTŘEBNĚ DOPLNIT, NEBO ODSTRANIT.

Souřadný systém S-JTSK
Výškový systém Balt p.v.

SO 105 Čechovice intravilán

Objednatel:
Středočeský kraj
Zborovská 81/11, 150 21 Praha 5

Zhotovitel PDPS: **SDRUŽENÍ NOVA**
HIP: *Petráň*
Ing. T. Petráň

Novák Partner
NOVÁK & PARTNER, s.r.o.
Perucká 2481/5
120 00 Praha 2

Valbek, spol. s r.o.
Vaňurova 505/17
460 02 Liberec 3

Valbek	Vypracoval: Bc. J. Šindelářová <i>Šindelářová</i>	Zak. číslo: 18PL22003
	Zodp. projektant: Bc. J. Šindelářová <i>Šindelářová</i>	Datum: 10/2018
	Tech. kontrola: Ing. T. Petráň <i>Petráň</i>	Stupeň: PDPS
Akce: Silnice II/112 Zdislavice - hranice Středočeského kraje	Počet formátů: 5 x A4	4.2
	Měřítko: 1 : 1000	
Zhotovitel: Valbek, spol. s r.o., středisko Plzeň Parková 1205/11 326 00 Plzeň	Příloha: SITUACE DOPRAVNÍHO ZNAČENÍ Č. 2	Č. přílohy: Paré