


II/112 JEMNIŠTĚ - DOMAŠÍN
SITUACE - V. ČÁST, KM 14,600 - 17,788
M 1:1000



- LEGENDA :**
- ZNAČENÍ**
- SVISLÉ DOPRAVNÍ ZNAČENÍ NOVÉ
 - SVISLÉ DOPRAVNÍ ZNAČENÍ ZRUŠENÉ
 - V1a (0,125)** VODOROVNÉ DOPRAVNÍ ZNAČENÍ

- STÁVAJÍCÍ SÍTĚ**
- NEZAMĚŘENÝ PRŮBĚH KABELU (CETIN)
 - NADZEMNÍ SÍTĚ (CETIN)
 - OPTICKÝ KABEL ZAMĚŘENÝ (CETIN)
 - KABEL NN PODZEMNÍ (ČEZ)
 - VEDENÍ NN NADZEMNÍ (ČEZ)
 - VEDENÍ VN NADZEMNÍ (ČEZ)
 - TELEKOMUNIKAČNÍ VEDENÍ (SŽDC)
 - STL PLYN (GASNET)
 - VTL PLYN (GASNET)
 - KANALIZACE (VHS BENEŠOV)
 - VODOVOD (VHS BENEŠOV)
 - TRAFOSTANICE (ČEZ)
- BARVY**
- VOZOVKA DLE VZOROVÉHO ŘEZU - A
 - VOZOVKA DLE VZOROVÉHO ŘEZU - B
 - VOZOVKA DLE VZOROVÉHO ŘEZU - C
 - FRÉZOVÁNÍ + POKLÁDKA V TL. 40mm
 - FRÉZOVÁNÍ + POKLÁDKA V TL. 100mm
 - FRÉZOVÁNÍ + POKLÁDKA V TL. 40mm¹⁾
 - NEZPEV. KRAJNICE + NEZPEV. KOMUNIKACE Z REC.
 - NASYP
- OSTATNÍ**
- 2029/11 KATASTRÁLNÍ MAPA
 - HRANICE KATASTRÁLNÍHO ÚZEMÍ
 - ZAMĚŘENÍ STAV. STAVU
 - STÁVAJÍCÍ SVODIDLO S VÝMĚNOU
 - NAVRHOVANÉ SVODIDLO
 - VRSTEVNICE
 - NAVRHOVANÉ SVODIDLO
 - VODOROVNÉ DOPRAVNÍ ZNAČENÍ

POZNÁMKA č.1:
 NÁKLADY SPOJENÉ S POUŽITÍM ÚSEKU KM 17,160-17,320 PŘEDSTAVUJÍ NEUZNATELNÉ NÁKLADY Z DŮVODŮ TOHO, ŽE SE V DOHLEDNÉ DOBĚ POČÍTÁ S DALŠÍ ÚPRAVOU TOHOTO ÚSEKU, KTERÁ NENÍ SOUČÁSTÍ TĚTO PD.

POZNÁMKA č.2:
 SILNIČNÍ PŘÍKOPY PODÉL KOMUNIKACE BUDOU PROČIŠTĚNY VE STÁVAJÍCÍM SKLONU. PROPUSTKY BUDOU ROVNĚŽ PROČIŠTĚNY, PŘÍPADNĚ UPRAVENA JEJICH VÝÚSTĚNÍ. PŘED ZAHÁJENÍM STAVEBNÍCH PRACÍ JE TŘEBA VYTYČIT INŽENÝRSKÉ SÍTĚ.

OBJEDNATEL:
Středočeský kraj
 Zborovská 11
 150 21 Praha 5

ZHOTOVITEL:
B E S s.r.o.
 Sukova 625
 256 01 Benešov

Zhotovitel PD: TUBES s.r.o., Nad Zátisím 345/12, 140 00 Praha 4, IČ: 25062255, www.tubes.cz, Zpracovatelský útvar: Atelier České Budějovice - Čechova 50, 370 01 České Budějovice, Tel.: 386 303 200.

Hlavní inženýr: Kristýna Kožíšková podpis:	Zodpovědný projektant: Martin LUKS podpis:	Ředitel atelieru: Karlína Vony podpis:	
Technická kontrola: Tomáš PÁVEK podpis:	Hlavní inženýr projektu: Pavel KACÍREK podpis:	Pavel KACÍREK	

Kraj: STŘEDOČESKÝ KRAJ	Číslo zakázky: TU-20108
Katastrální území: JEMNIŠTĚ, CHOŤŠANY, MĚSTEČKO U CHOŤŠAN, HRAZENÁ LHOTA, DOMAŠÍN	Číslo akce: TU-20108
Objednatel: STŘEDOČESKÝ KRAJ, ZBOROVSKÁ 11, PRAHA 5, 150 21	Datum: 08/2021
Název stavby: II/112 JEMNIŠTĚ - DOMAŠÍN	Formát: 8 A4
	Měřítko: 1:1000
	Stupeň: RDS
	Souprava: 5.
Číslo přílohy: 5.	