

Legenda regulace v podrobnosti RP


- Stavební čára závazná
- Koridor nutných prostupů a průjezdů
- Vymezení částí ÚP s prvky regulačního plánu

Grafika pozadí

- Parcely KN

Plochy RZV

- 4_1 Nízkopodlažní bydlení městského typu
- 4_2 Středněpodlažní bydlení městského typu
- 4_3 Středněpodlažní bydlení městského jádra
- 4_5 Plochy zahrad
- 5_1 Sportovní plochy
- 5_2 Plochy zahrádkářských osad
- 5_3 Plochy rekreačních osad
- 6_1 Plochy občanského vybavení
- 6_2 Plochy veřejných pohřebišť
- 7_1 Plochy veřejných prostranství
- 8_1 Smíšené bydlení venkovského typu
- 8_2 Smíšené bydlení městského typu
- 9_1 Plochy silniční dopravy
- 9_2 Plochy hromadných garáží
- 9_3 Plochy drážní dopravy
- 9_4 Plochy letecké dopravy
- 10_1 Plochy technické infrastruktury
- 11_1 Plochy průmyslové výroby a skladování
- 11_2 Plochy zemědělské výroby a skladování
- 12_1 Smíšené výrobní plochy městské
- 12_2 Smíšené výrobní plochy ostatní
- 13_1 Plochy vodní a vodohospodářské
- 14_1 Plochy zemědělské
- 15_1 Plochy lesní
- 16_1 Plochy přírodní chráněné
- 16_2 Plochy městské zeleně
- 16_3 Plochy ochranné zeleně

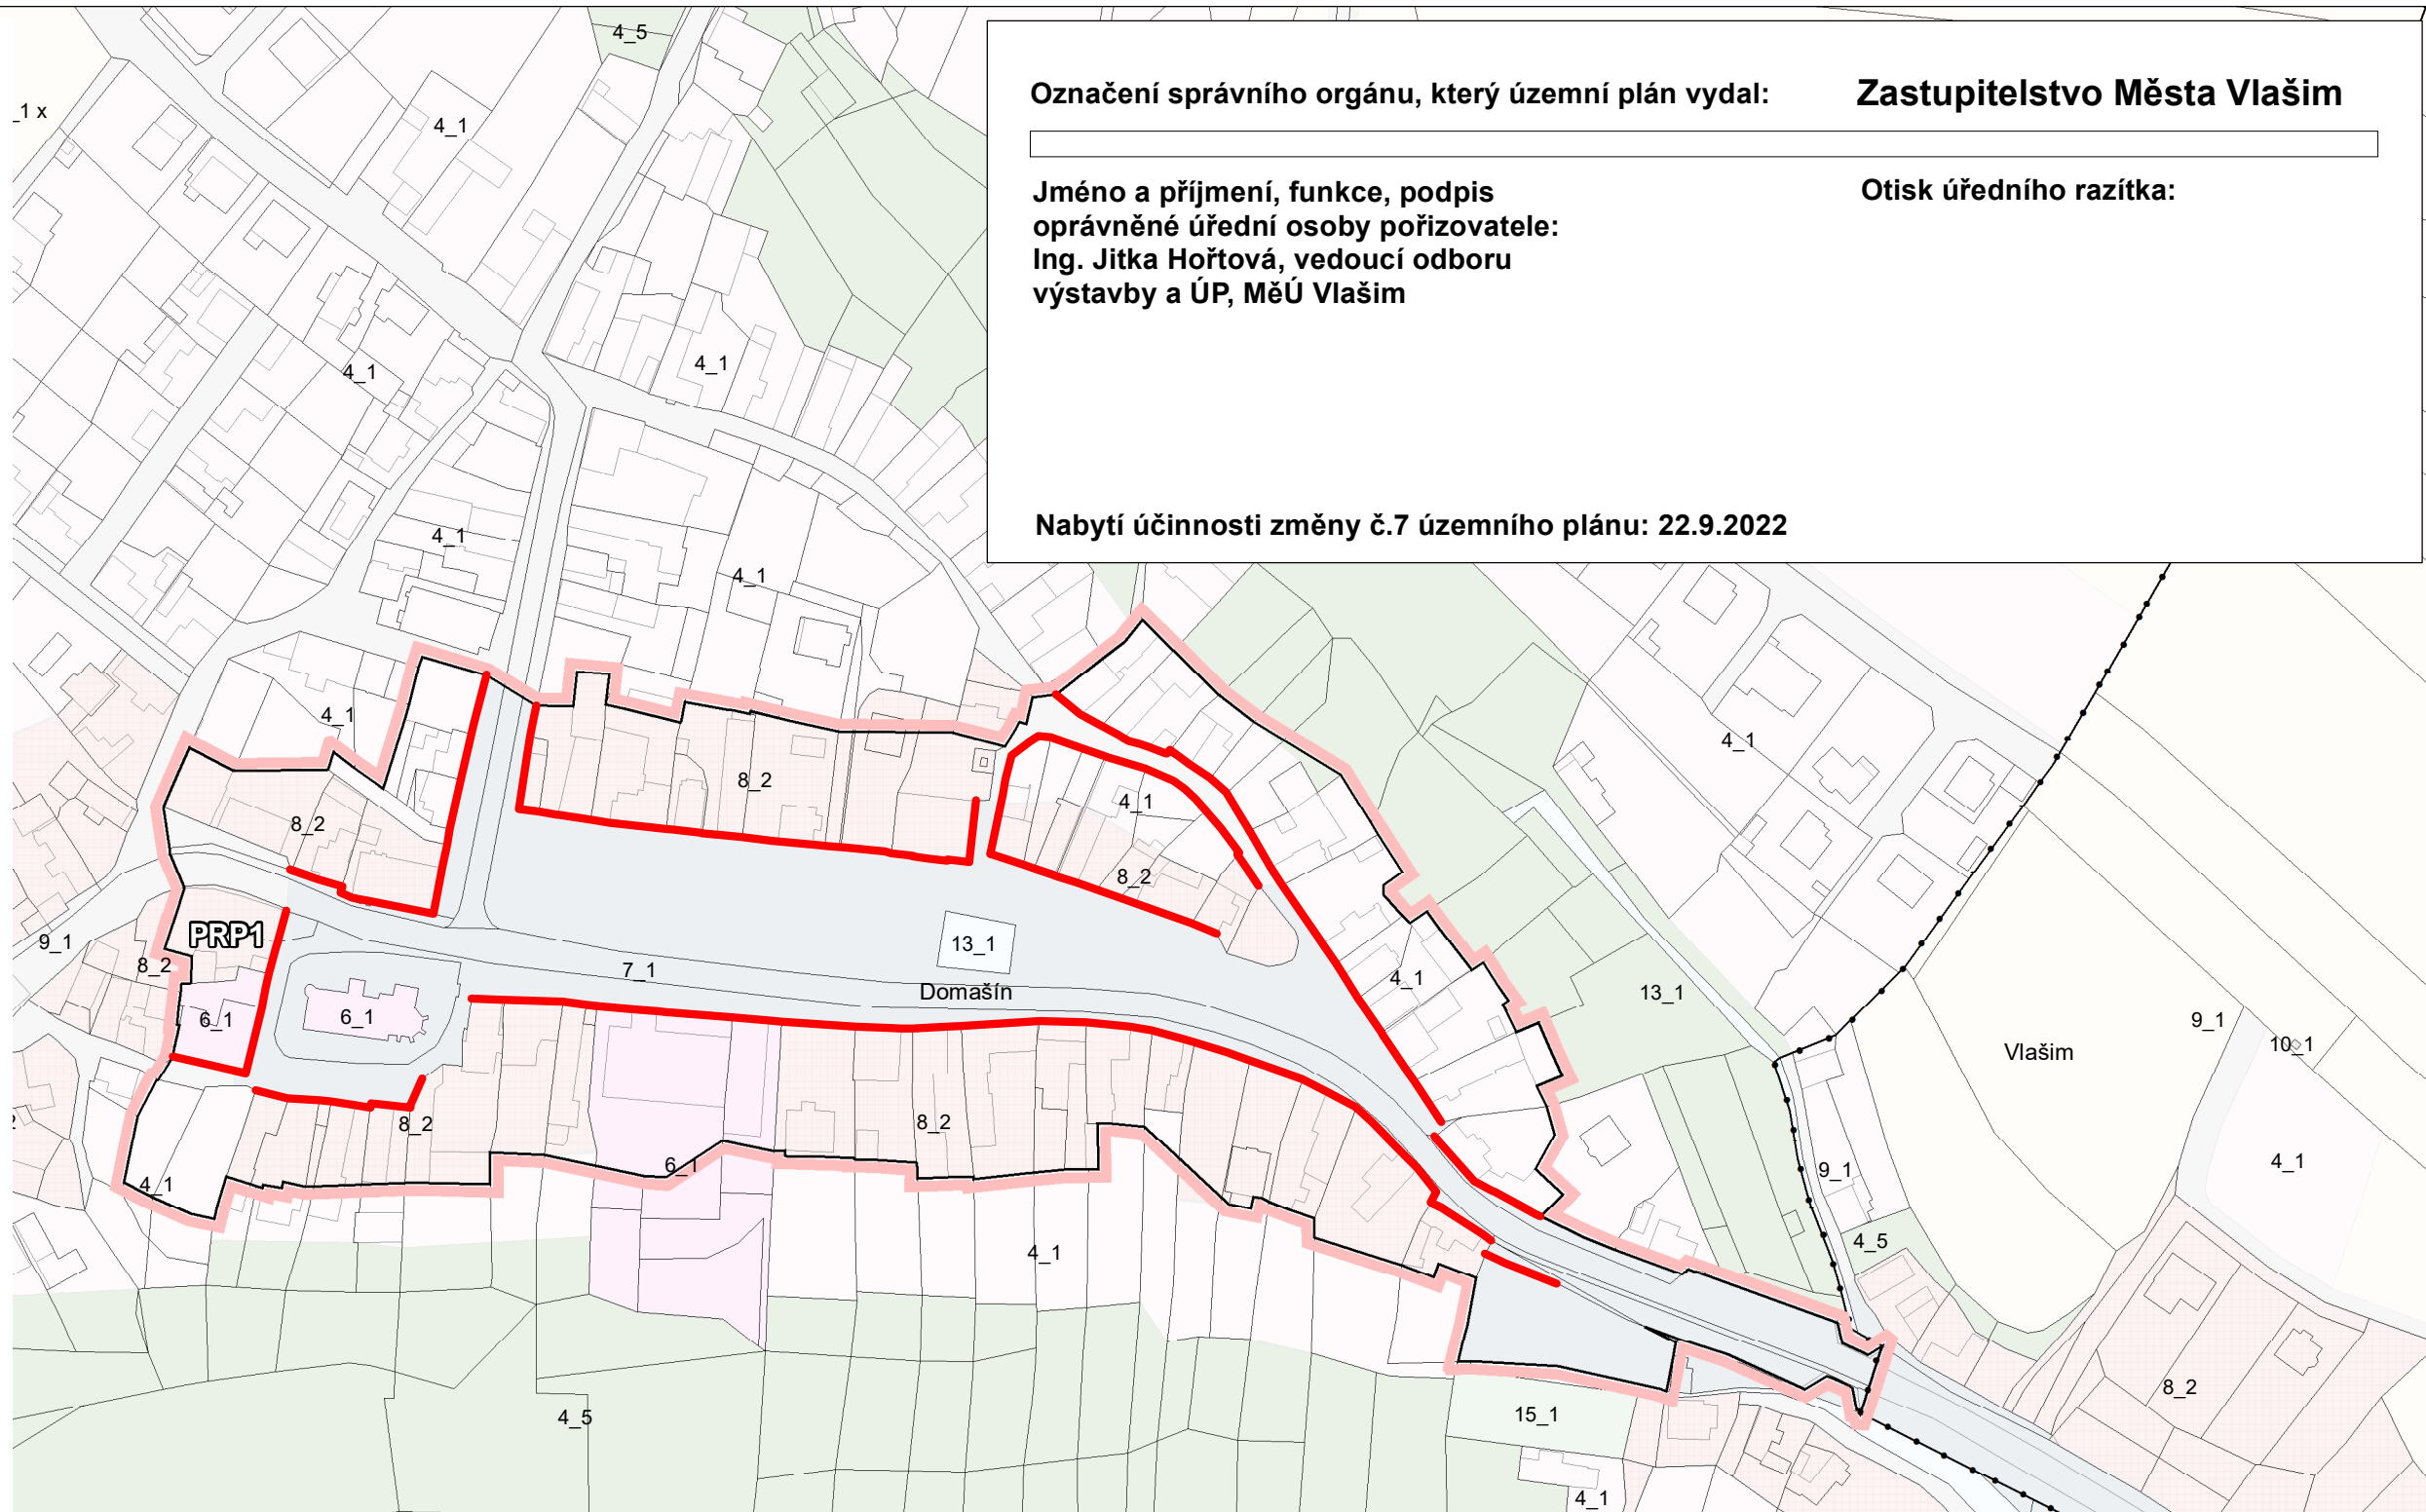

Označení správního orgánu, který územní plán vydal:

Zastupitelstvo Města Vlašim

Jméno a příjmení, funkce, podpis
oprávněné úřední osoby pořizovatele:
Ing. Jitka Hořtová, vedoucí odboru
výstavby a ÚP, MěÚ Vlašim

Otisk úředního razítka:

Nabytí účinnosti změny č.7 územního plánu: 22.9.2022

ÚZEMNÍ PLÁN VLAŠIM - ÚZ PO ZMĚNĚ č.7

Výkres části ÚP v podrobnosti
regulačního plánu
úplné znění po změně č.7
srpen 2022

M 1:2000

Výkres č.

4a

Zpracovatel:

Projektant:
Ing.arch. Tomáš Russe
ČKA 03228

Paré:

s

