


Název akce:	II/112 Domašín - Zdislavice DOPRAVNĚ - INŽENÝRSKÉ OPATŘENÍ	Vypracoval:	Quo s.r.o.
Název listu:	Část A (Vlašim - Domašín), přehled etap	Datum:	06/2020
		List č.:	1
		Formát:	1x A4



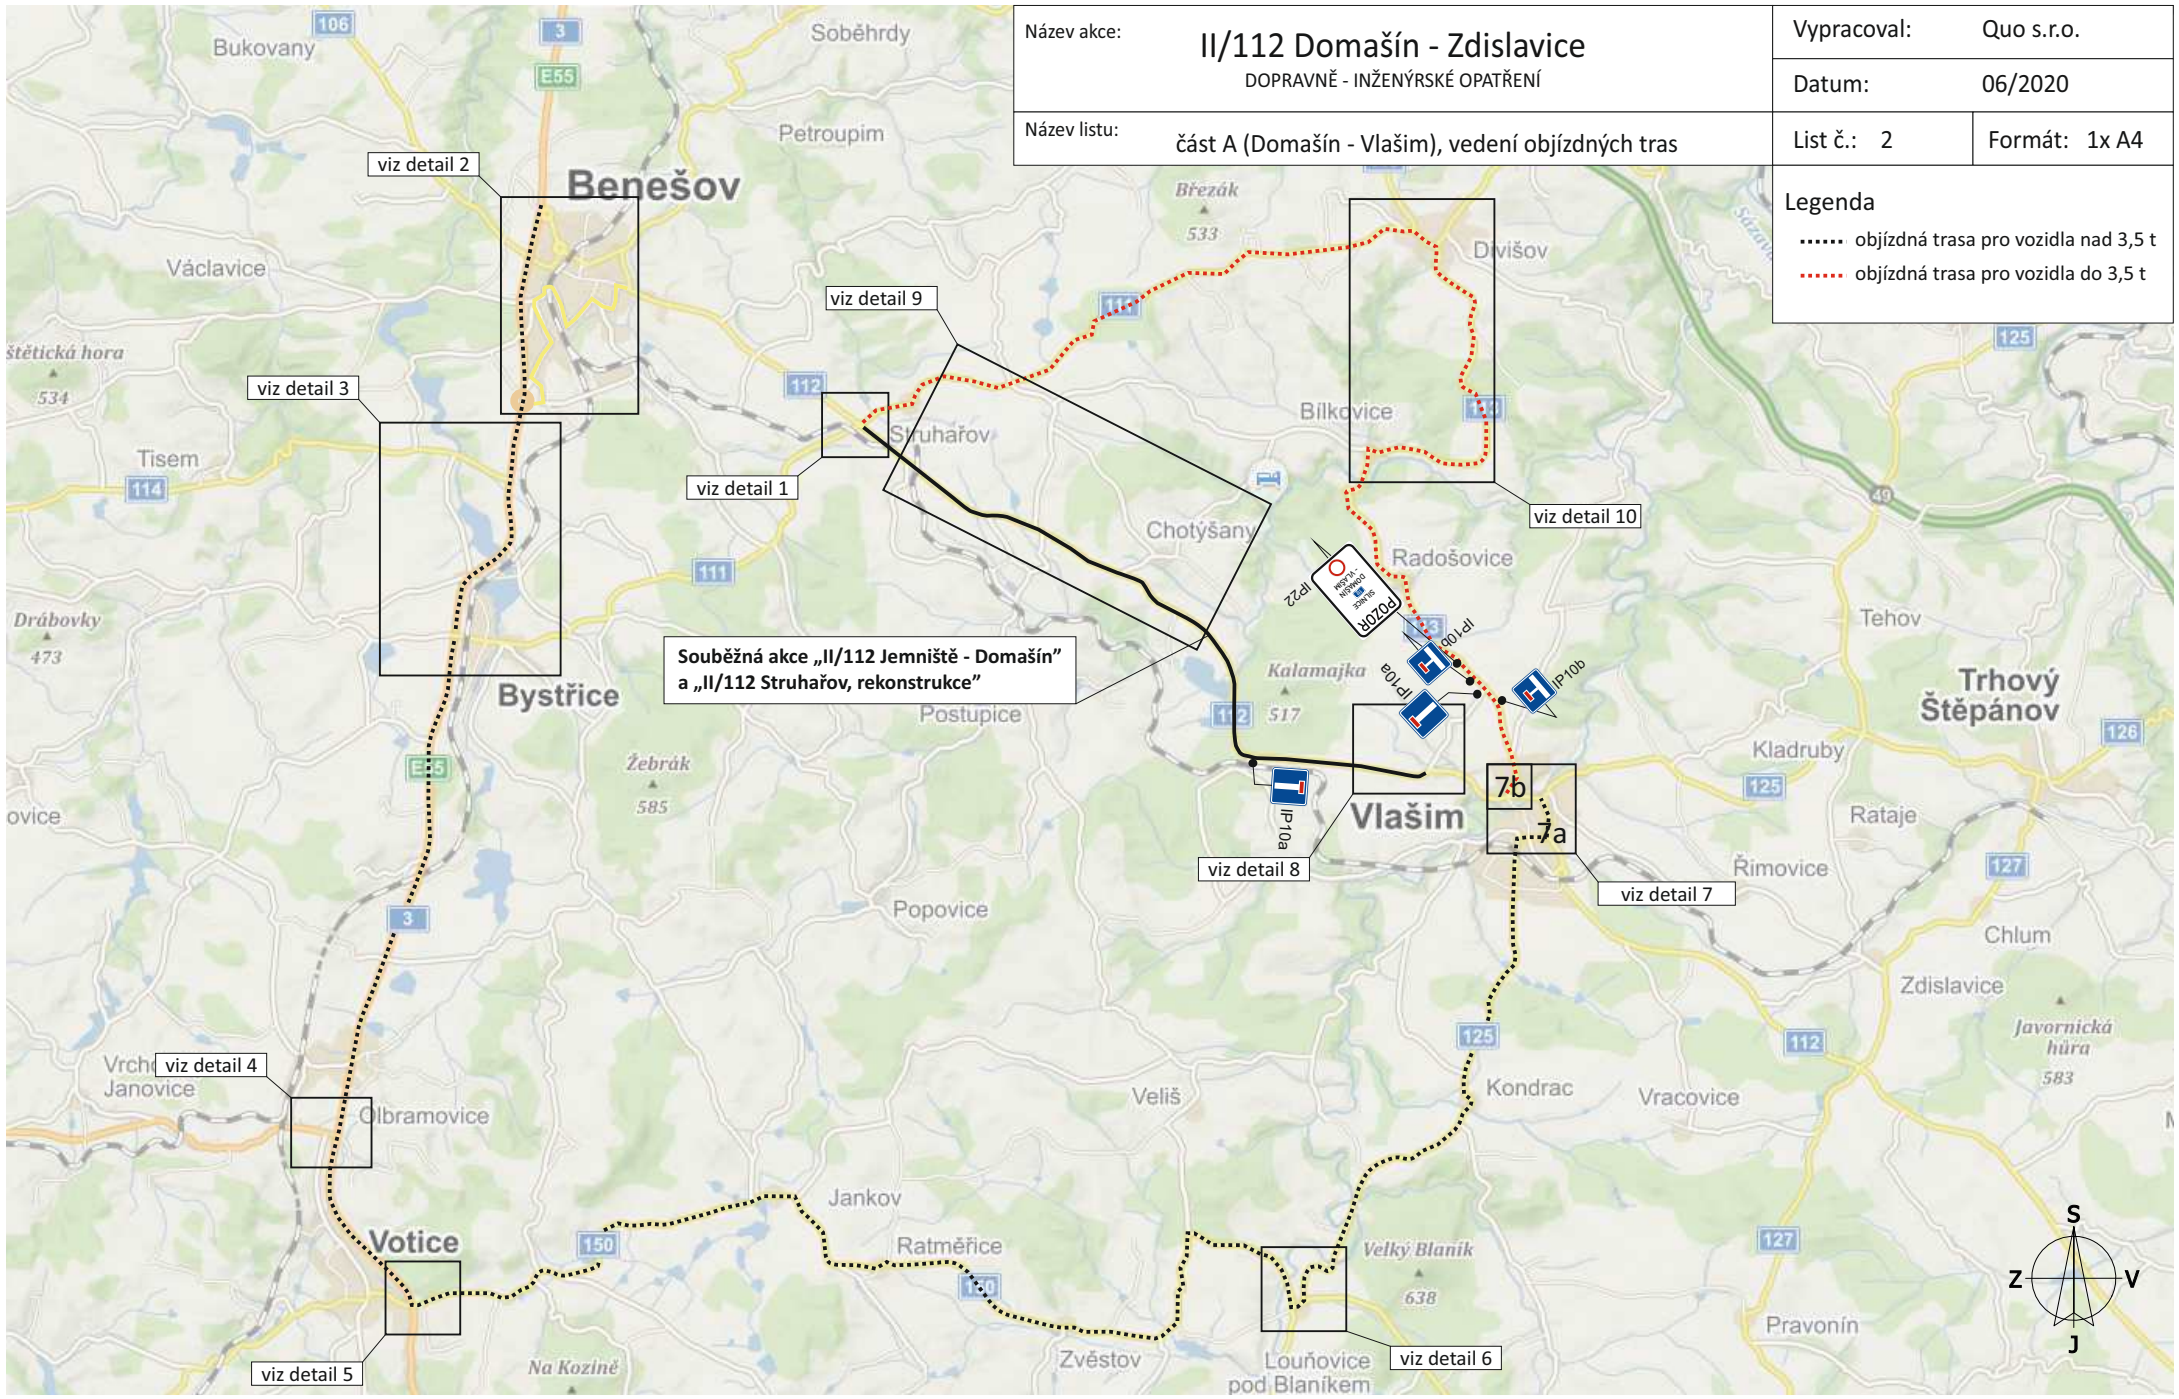

Název akce:	II/112 Domašín - Zdislavice DOPRAVNĚ - INŽENÝRSKÉ OPATŘENÍ		Vypracoval:	Quo s.r.o.
Název listu:	část A (Domašín - Vlašim), vedení objízdných tras		Datum:	06/2020
			List č.:	2
			Formát:	1x A4

Legenda	
.....	objízdná trasa pro vozidla nad 3,5 t
.....	objízdná trasa pro vozidla do 3,5 t

Souběžná akce „II/112 Jemniště - Domašín“
a „II/112 Struhařov, rekonstrukce“

viz detail 2

viz detail 3

viz detail 9

viz detail 1

viz detail 10

viz detail 4

viz detail 8

viz detail 7

viz detail 5

viz detail 6



Název akce:

II/112 Domašín - Zdislavice

DOPRAVNĚ - INŽENÝRSKÉ OPATŘENÍ

Vypracoval:

Quo s.r.o.

Datum:

06/2020

Název listu:

část A (Domašín - Vlašim), detail 1


List č.: 3

Formát: 1x A4


Přechodné dopravní značení bude zkoordinováno se značením souběžné akce „II/112 Jemniště - Domašín“ a „II/112 Struhařov, rekonstrukce“




Název akce:	II/112 Domašín - Zdislavice DOPRAVNĚ - INŽENÝRSKÉ OPATŘENÍ		Vypracoval:	Quo s.r.o.
			Datum:	06/2020
Název listu:	část A (Domašín - Vlašim), detail 2		List č.:	4
			Formát:	1x A4

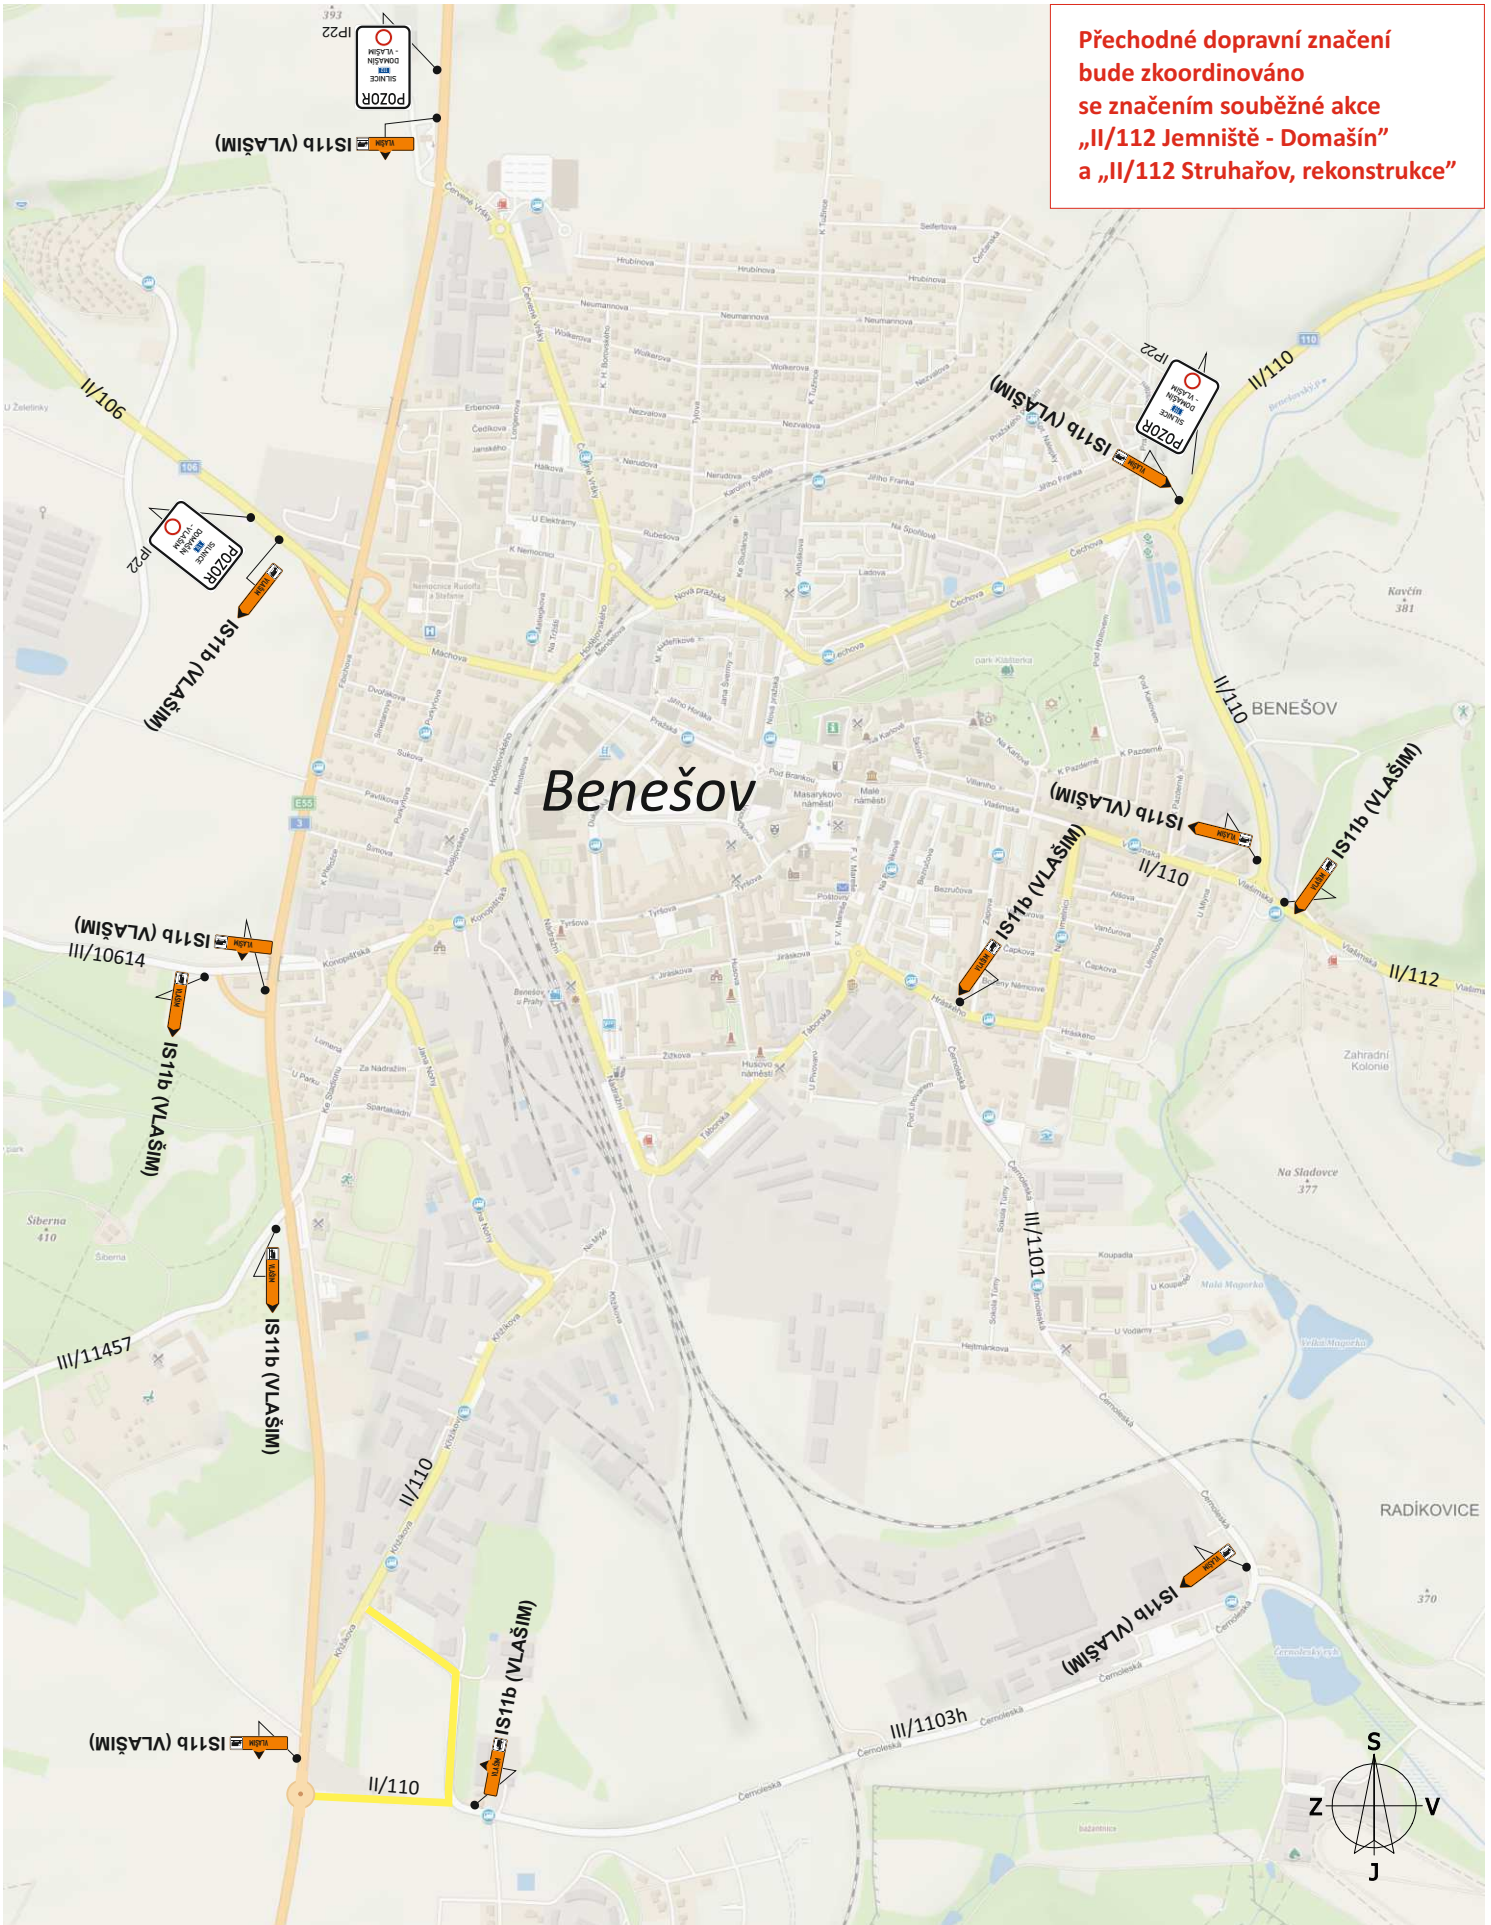


Název akce:	II/112 Domašín - Zdislavice DOPRAVNĚ - INŽENÝRSKÉ OPATŘENÍ		Vypracoval:	Quo s.r.o.
			Datum:	06/2020
Název listu:	část A (Domašín - Vlašim), detail 3	List č.:	5	Formát: 1x A4

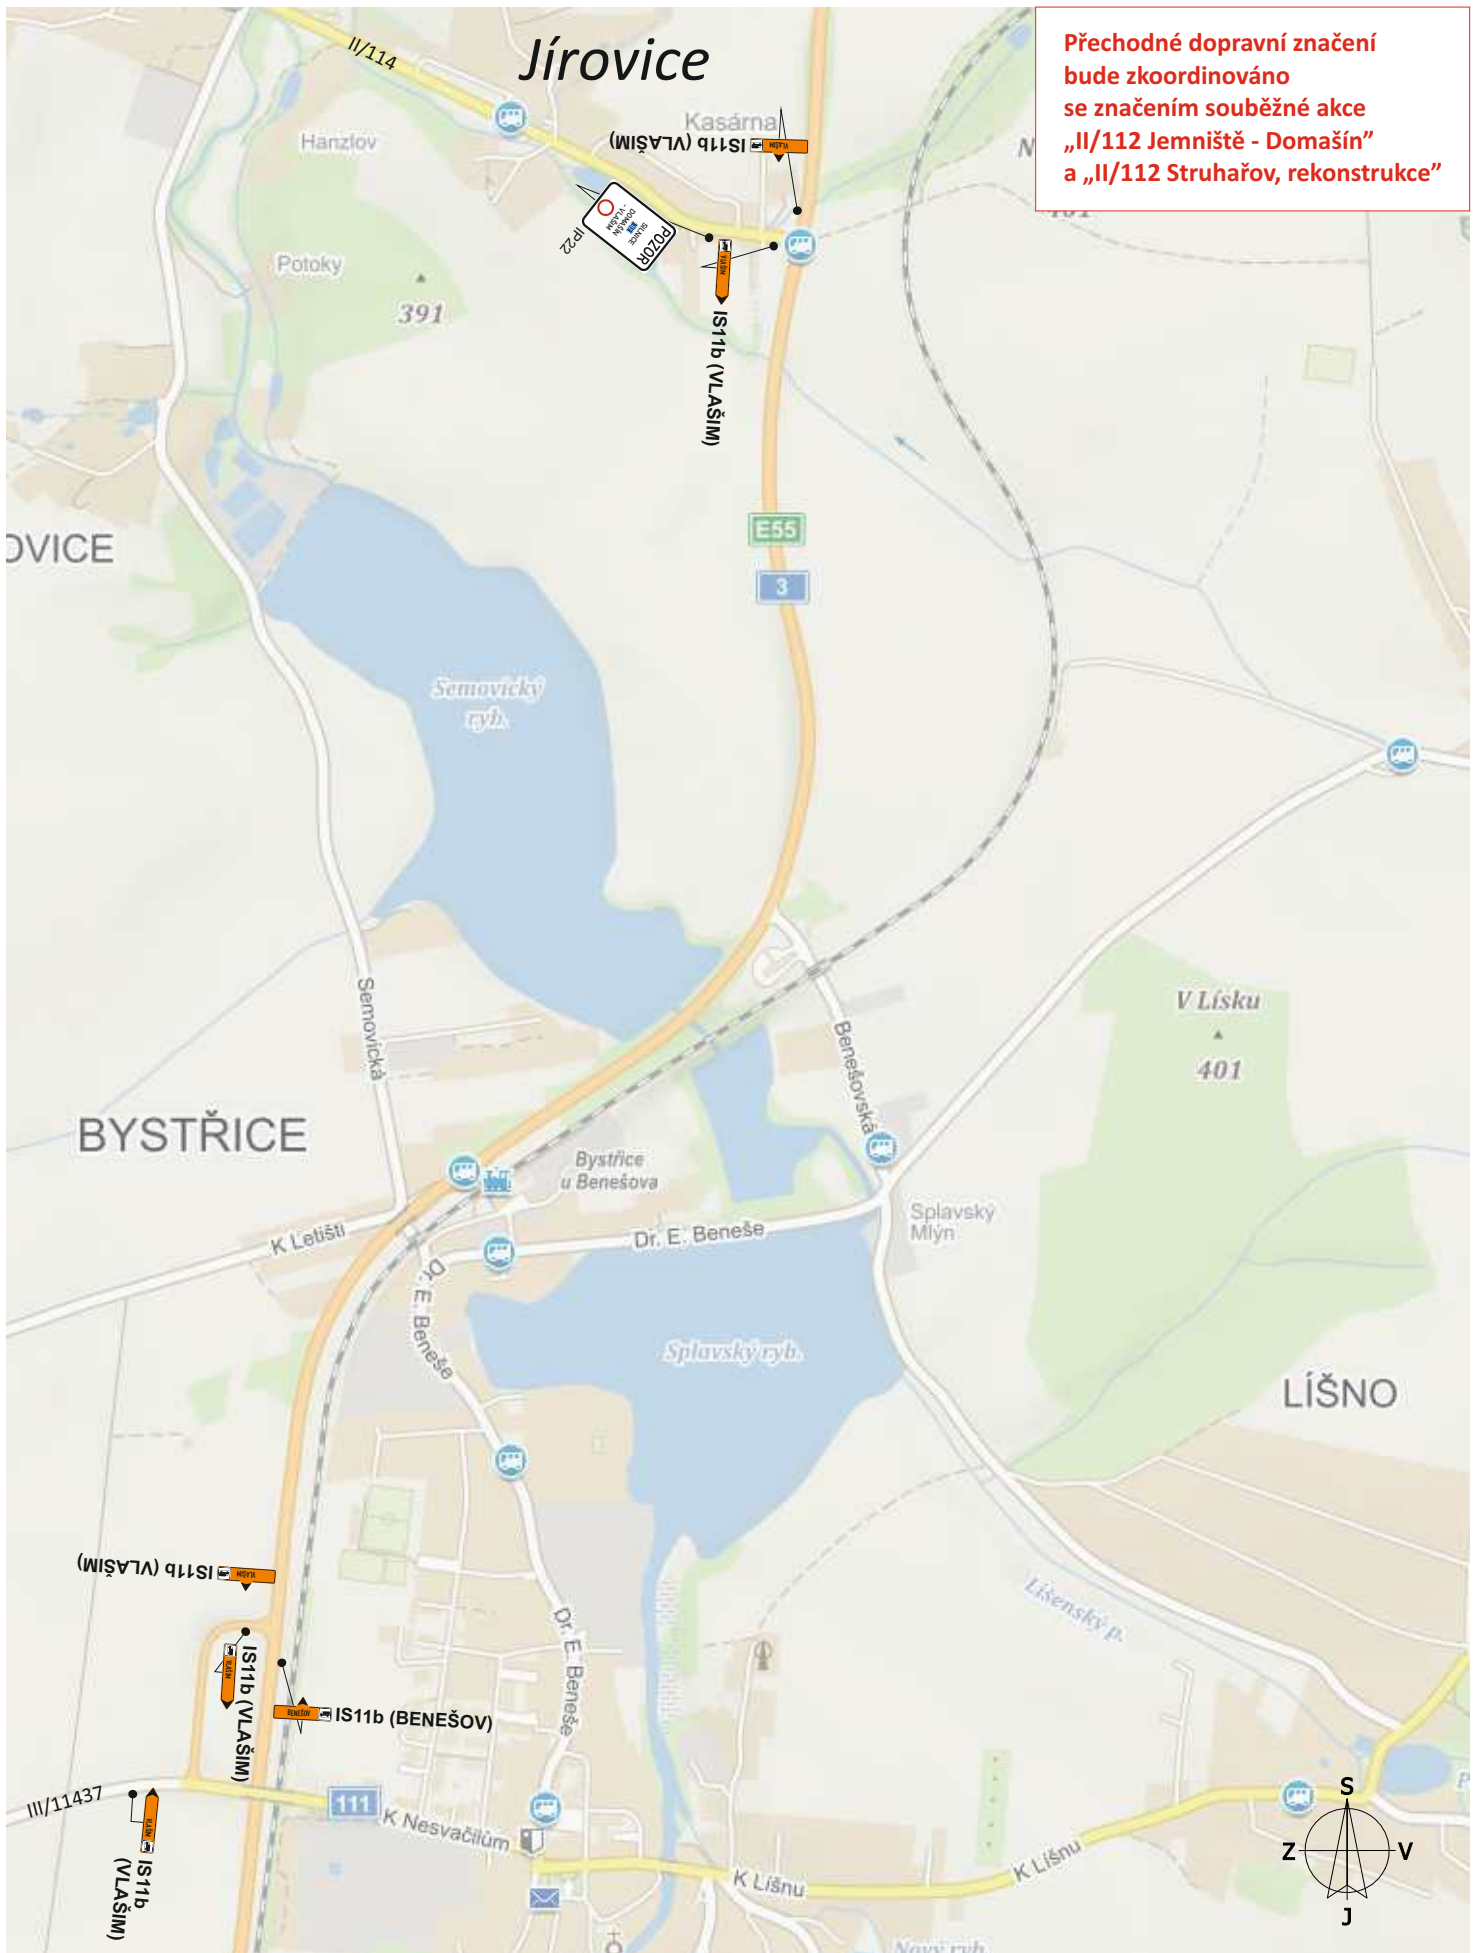


Název akce:	II/112 Domašín - Zdislavice DOPRAVNĚ - INŽENÝRSKÉ OPATŘENÍ	Vypracoval: Quo s.r.o.
		Datum: 06/2020
Název listu: část A (Domašín - Vlašim), detail 4	List č.: 6	Formát: 1x A4

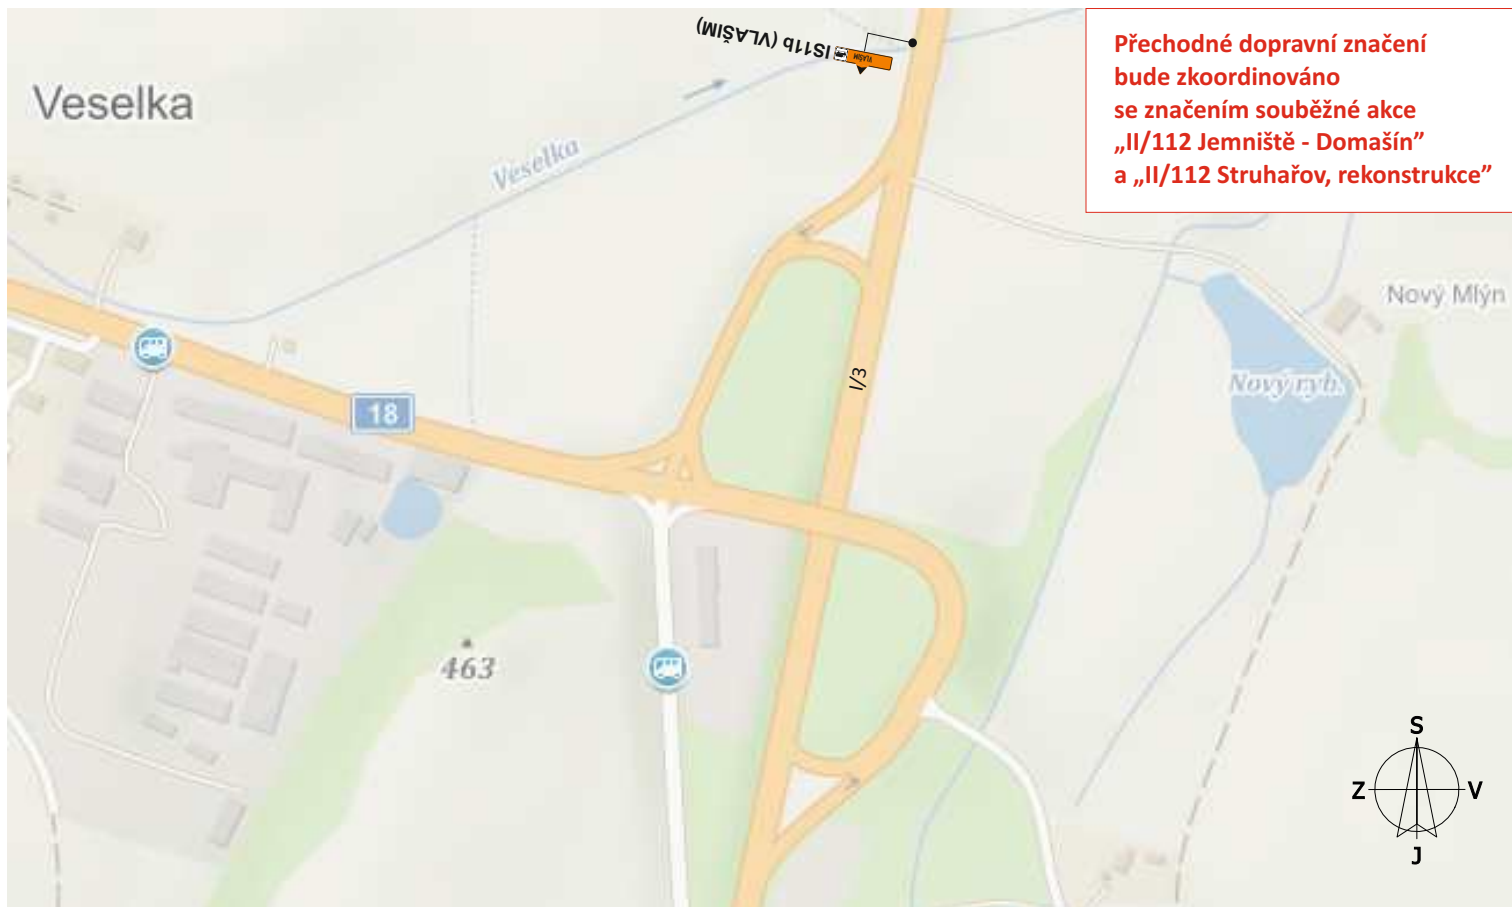

Název akce:	II/112 Domašín - Zdislavice DOPRAVNĚ - INŽENÝRSKÉ OPATŘENÍ	Vypracoval: Quo s.r.o.
		Datum: 06/2020
Název listu: část A (Domašín - Vlašim), detail 5	List č.: 6	Formát: 1x A4

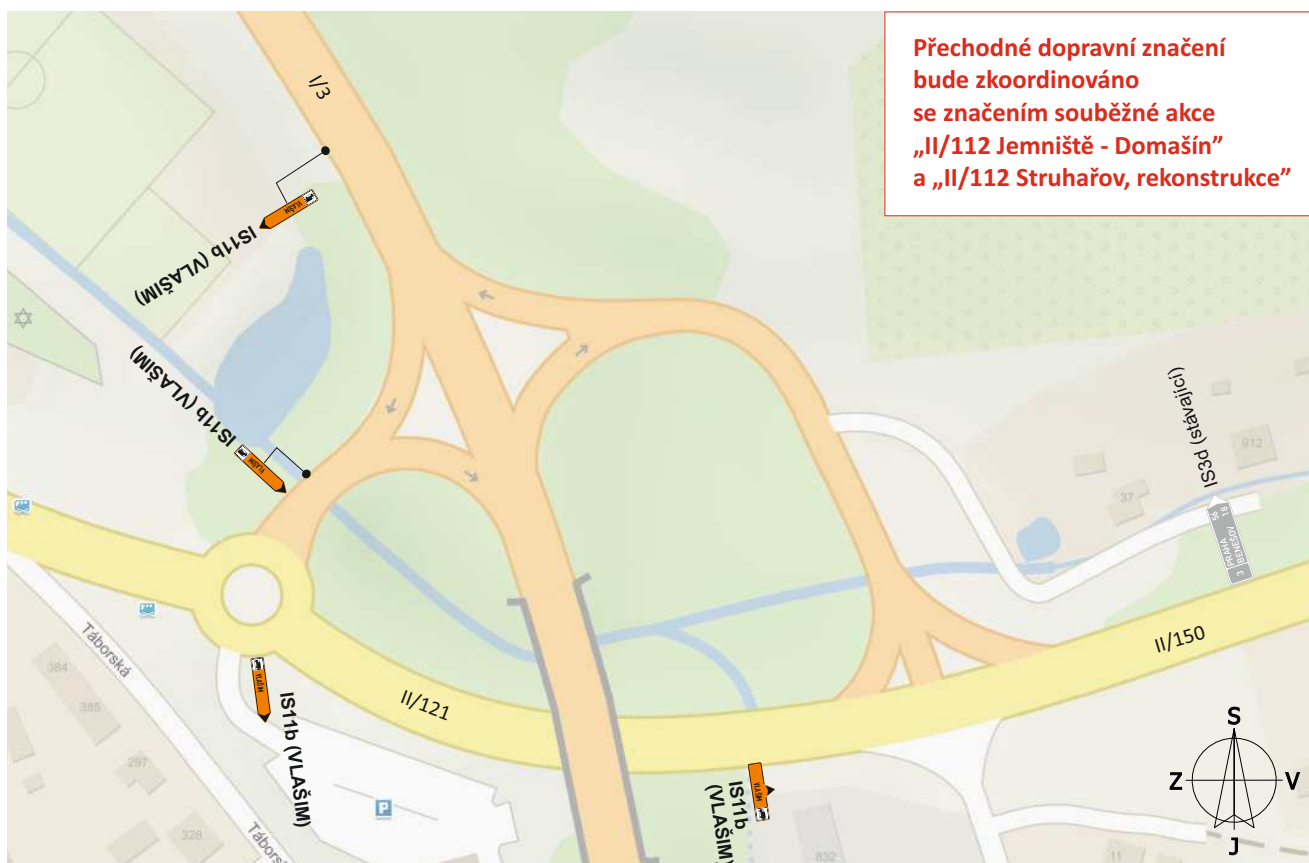


Název akce:	II/112 Domašín - Zdislavice DOPRAVNĚ - INŽENÝRSKÉ OPATŘENÍ		Vypracoval:	Quo s.r.o.
			Datum:	06/2020
Název listu:	část A (Domašín - Vlašim), detail 6	List č.:	7	Formát: 1x A4

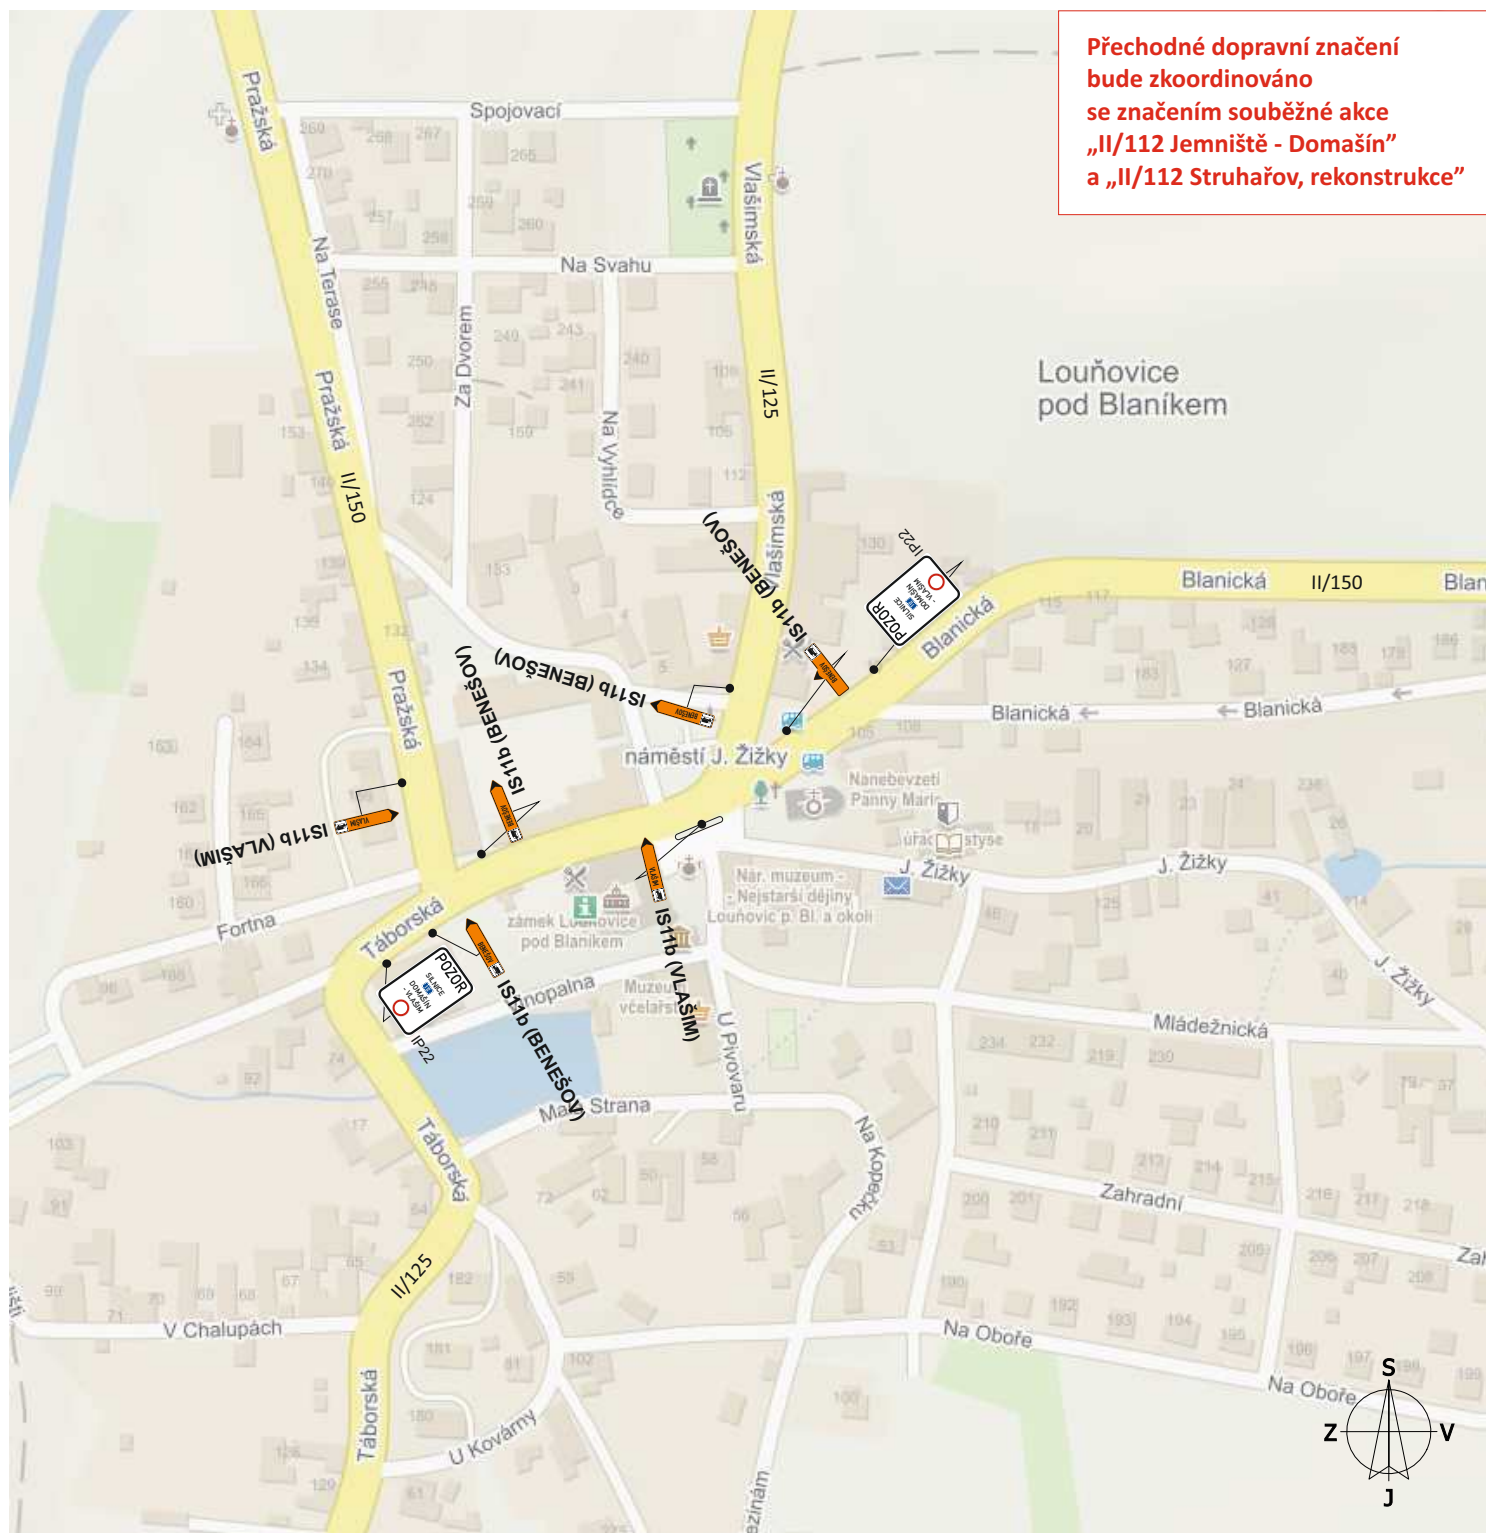

Název akce:	II/112 Domašín - Zdislavice DOPRAVNĚ - INŽENÝRSKÉ OPATŘENÍ		Vypracoval: Quo s.r.o.
			Datum: 06/2020
Název listu:	část A (Domašín - Vlašim), úsek 3 (detail 7a)	List č.: 8	Formát: 1x A4

Přechodné dopravní značení bude zkoordinováno se značením souběžné akce „II/112 Jemniště - Domašín“ a „II/112 Struhařov, rekonstrukce“

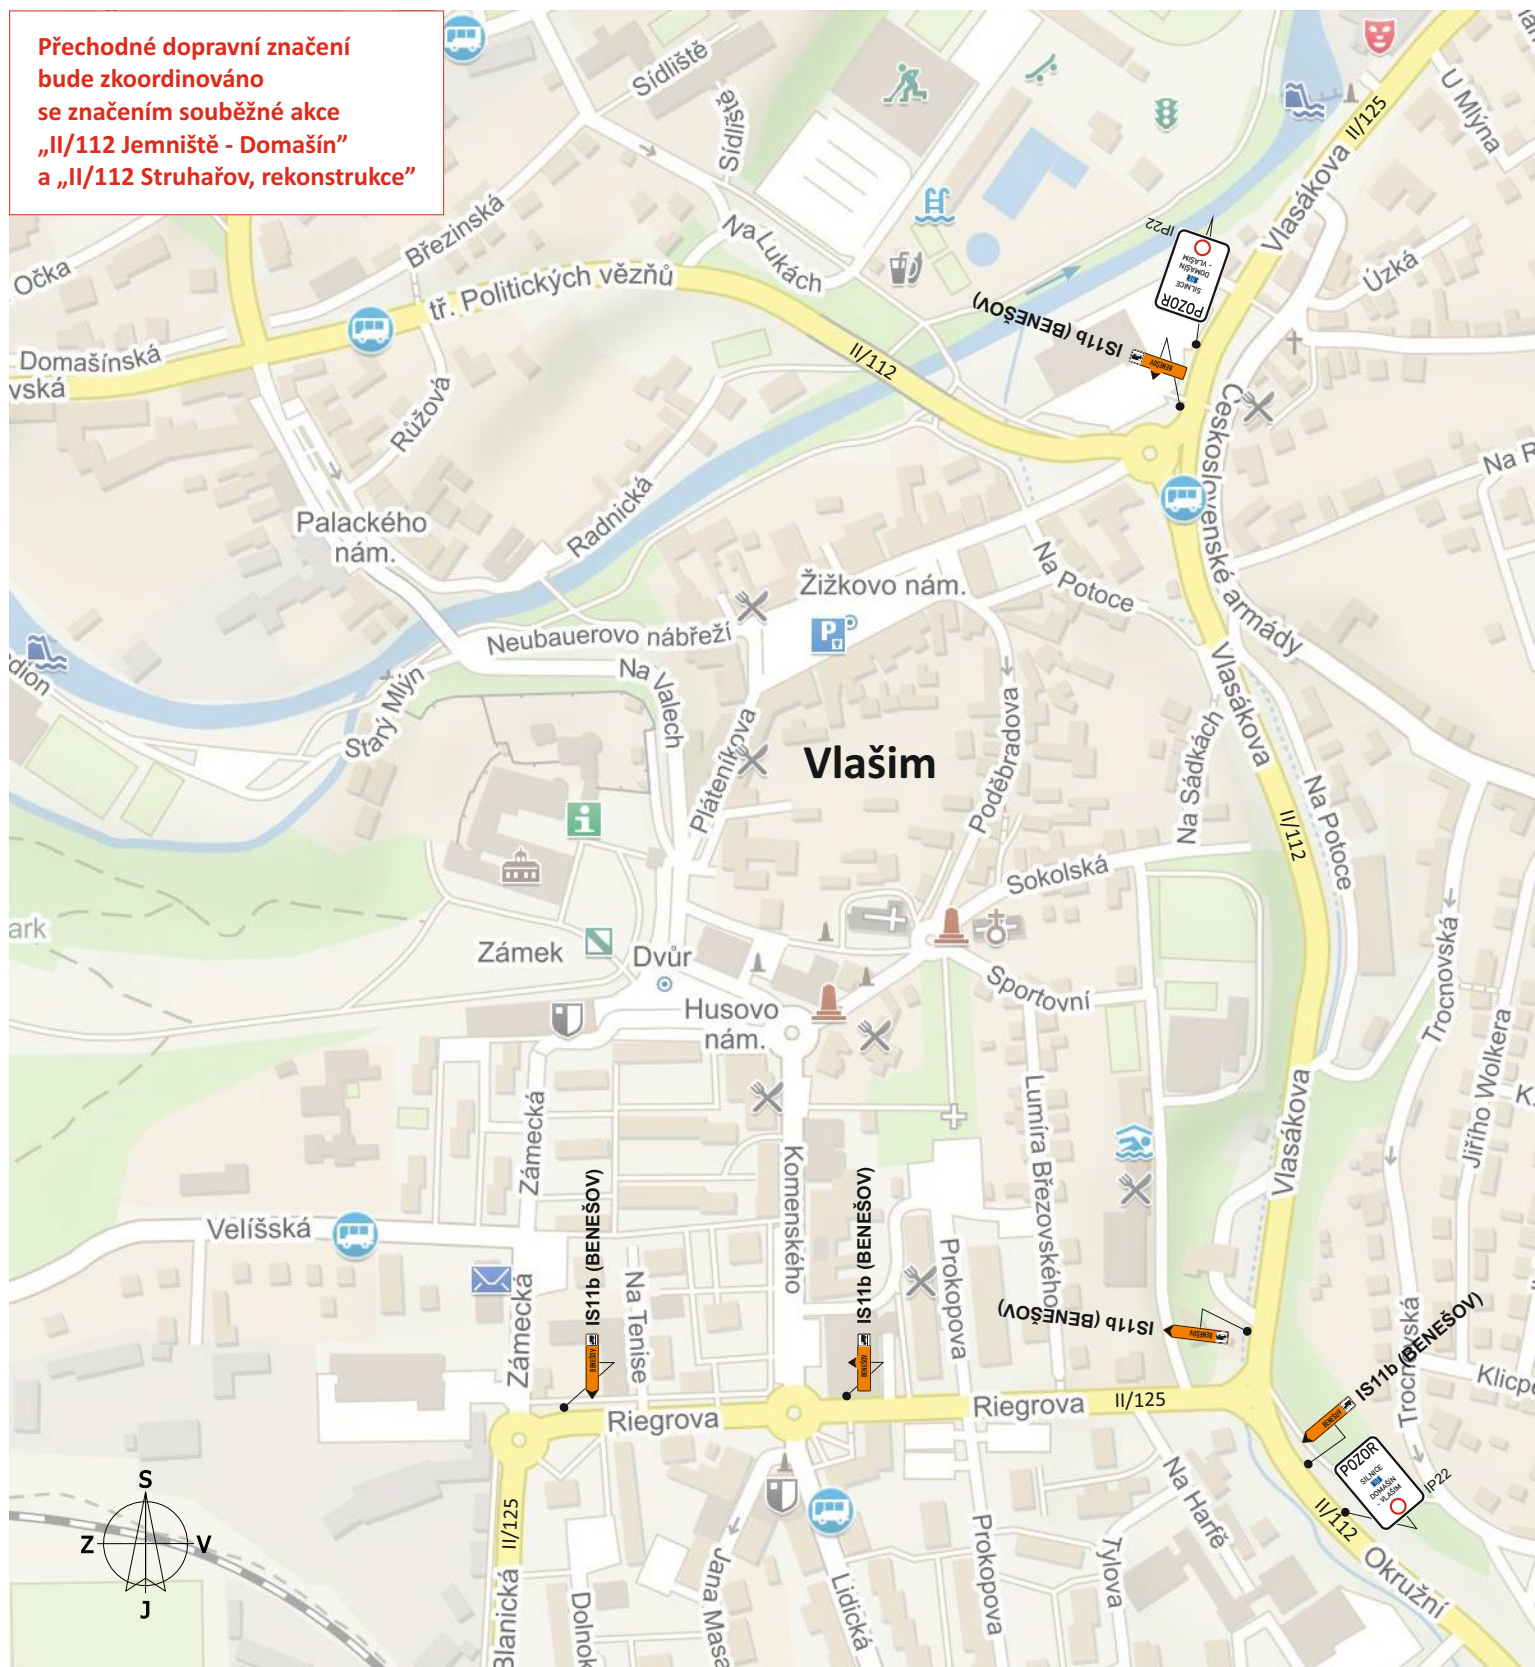

Název akce: **II/112 Domašín - Zdislavice**
DOPRAVNĚ - INŽENÝRSKÉ OPATŘENÍ

Název listu: část A (Domašín - Vlašim), úsek 1 a 3 (detail 7b)


Vypracoval: Quo s.r.o.

Datum: 06/2020

List č.: 9

Formát: 1x A4

Přechodné dopravní značení bude zkoordinováno se značením souběžné akce „II/112 Jemniště - Domašín“ a „II/112 Struhařov, rekonstrukce“

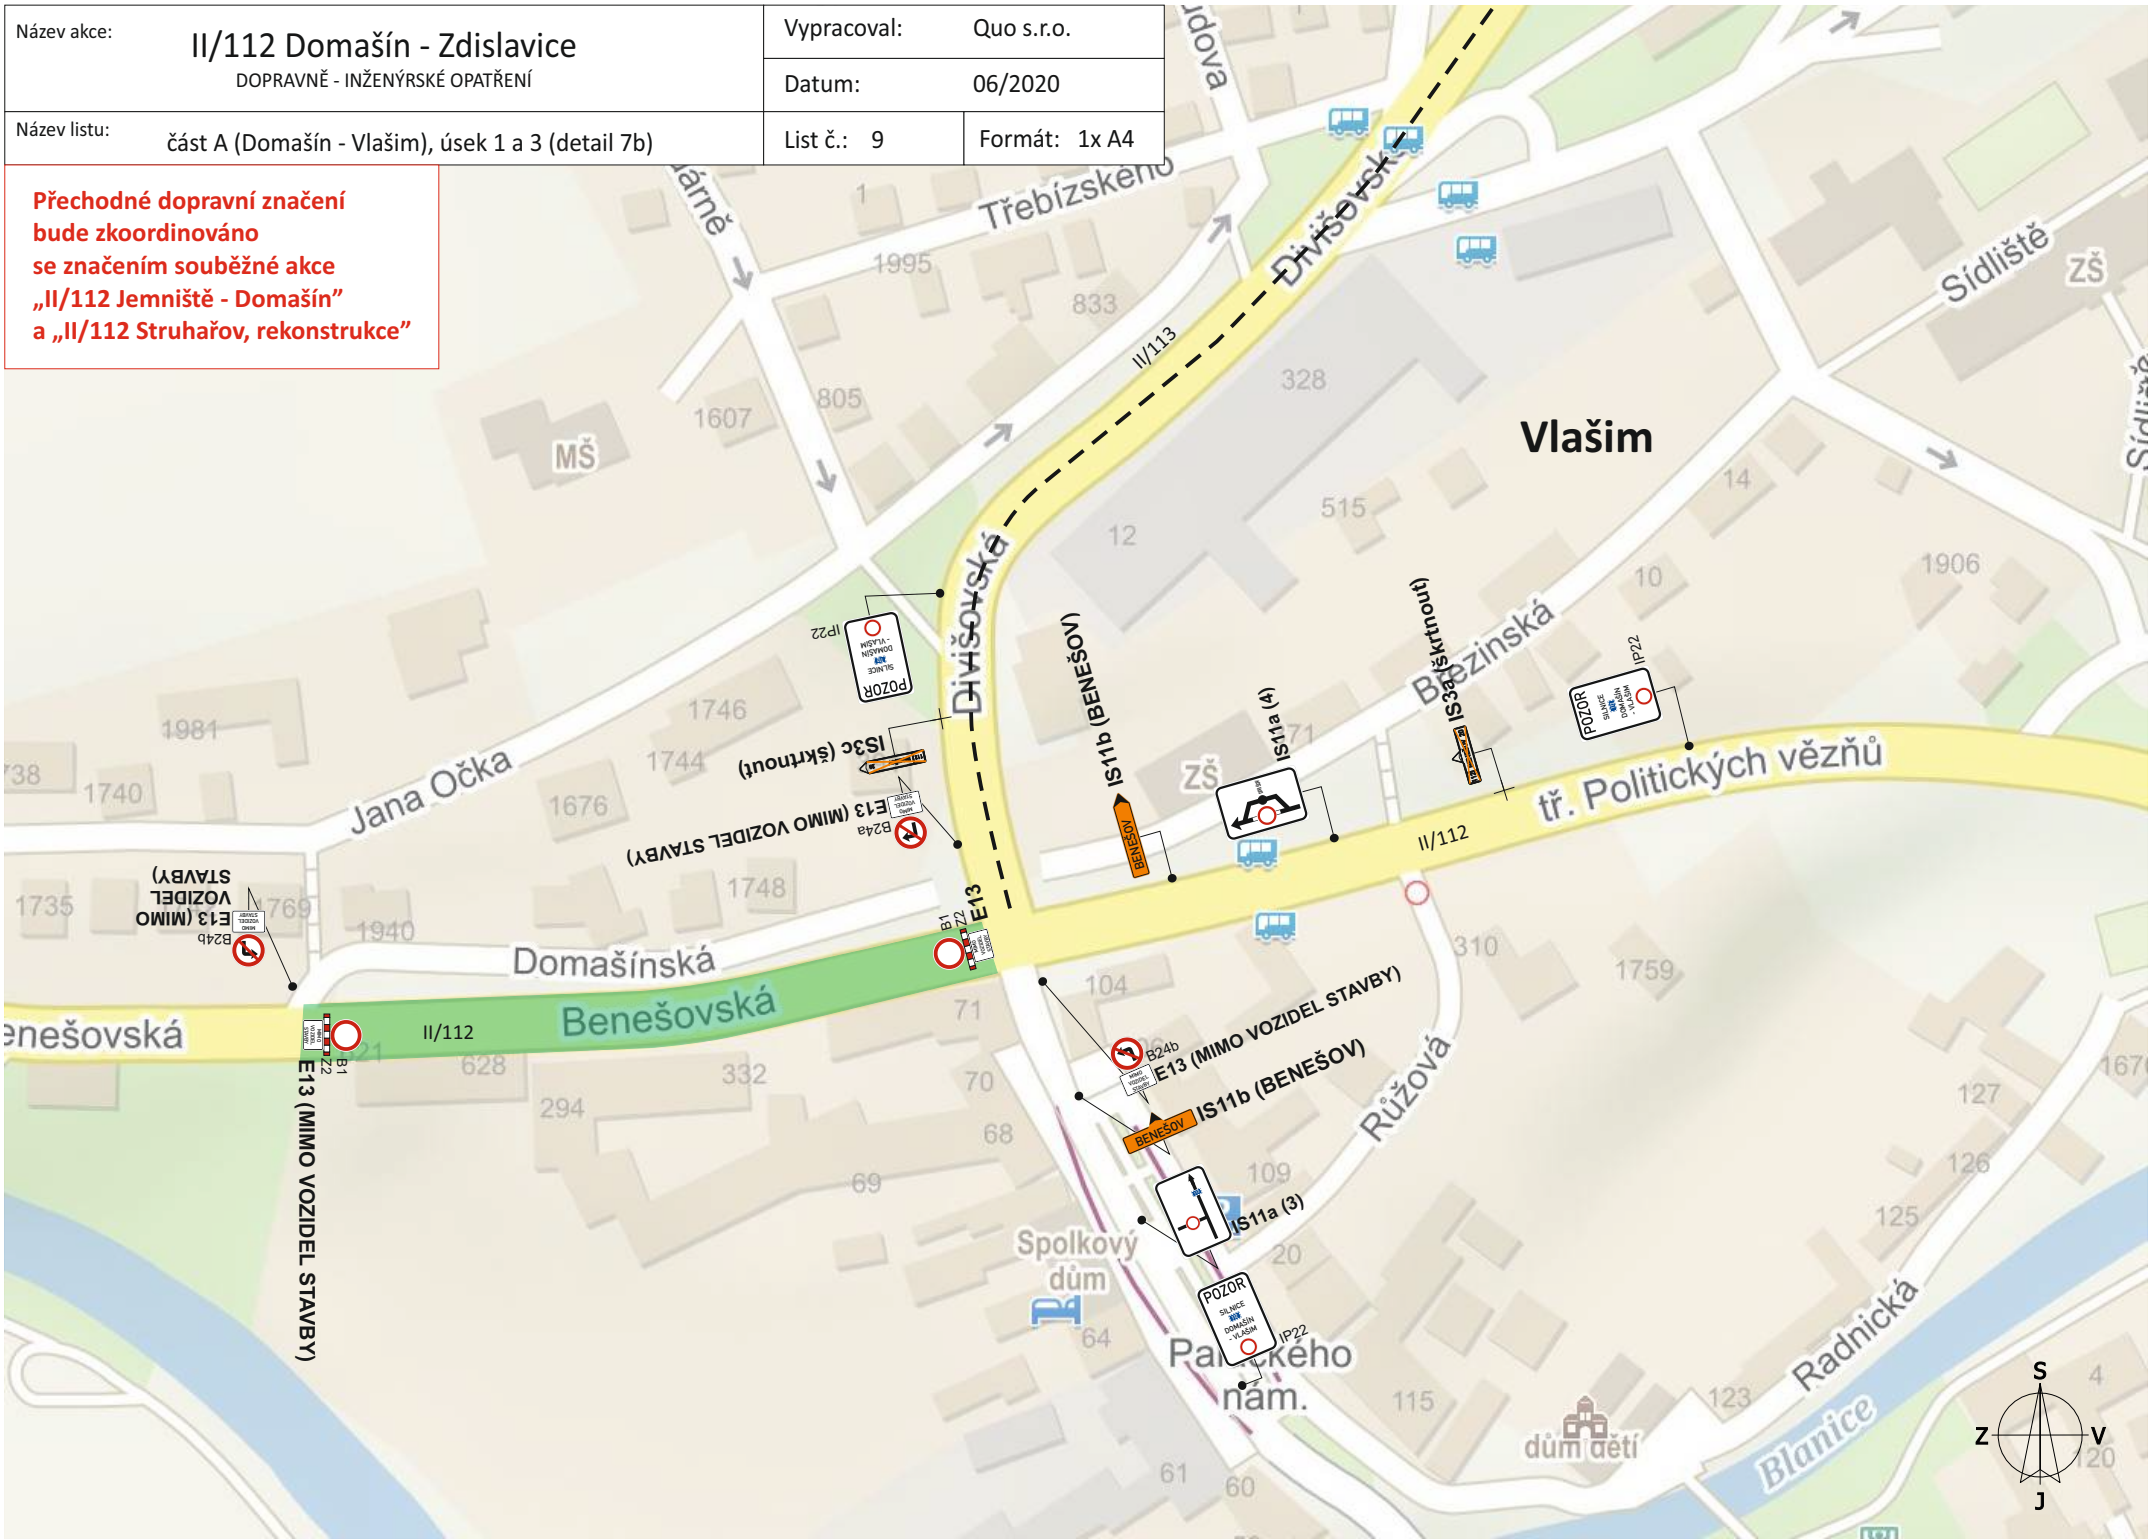


Název akce:	II/112 Domašín - Zdislavice	
	DOPRAVNĚ - INŽENÝRSKÉ OPATŘENÍ	
Název listu:	část A (Domašín - Vlašim), úsek 1 a 3 (detail 8)	Formát: 1x A4
	vypracoval:	Quo s.r.o.
	Datum:	06/2020
	List č.:	10

Přechodné dopravní značení bude zkoordinováno se značením souběžné akce „II/112 Jemniště - Domašín“ a „II/112 Struhařov, rekonstrukce“




silnice uzavřena v rámci realizace akce „II/112 Jemniště - Domašín“

Přechodné dopravní značení bude zkoordinováno se značením souběžné akce „II/112 Jemniště - Domašín“ a „II/112 Struhařov, rekonstrukce“

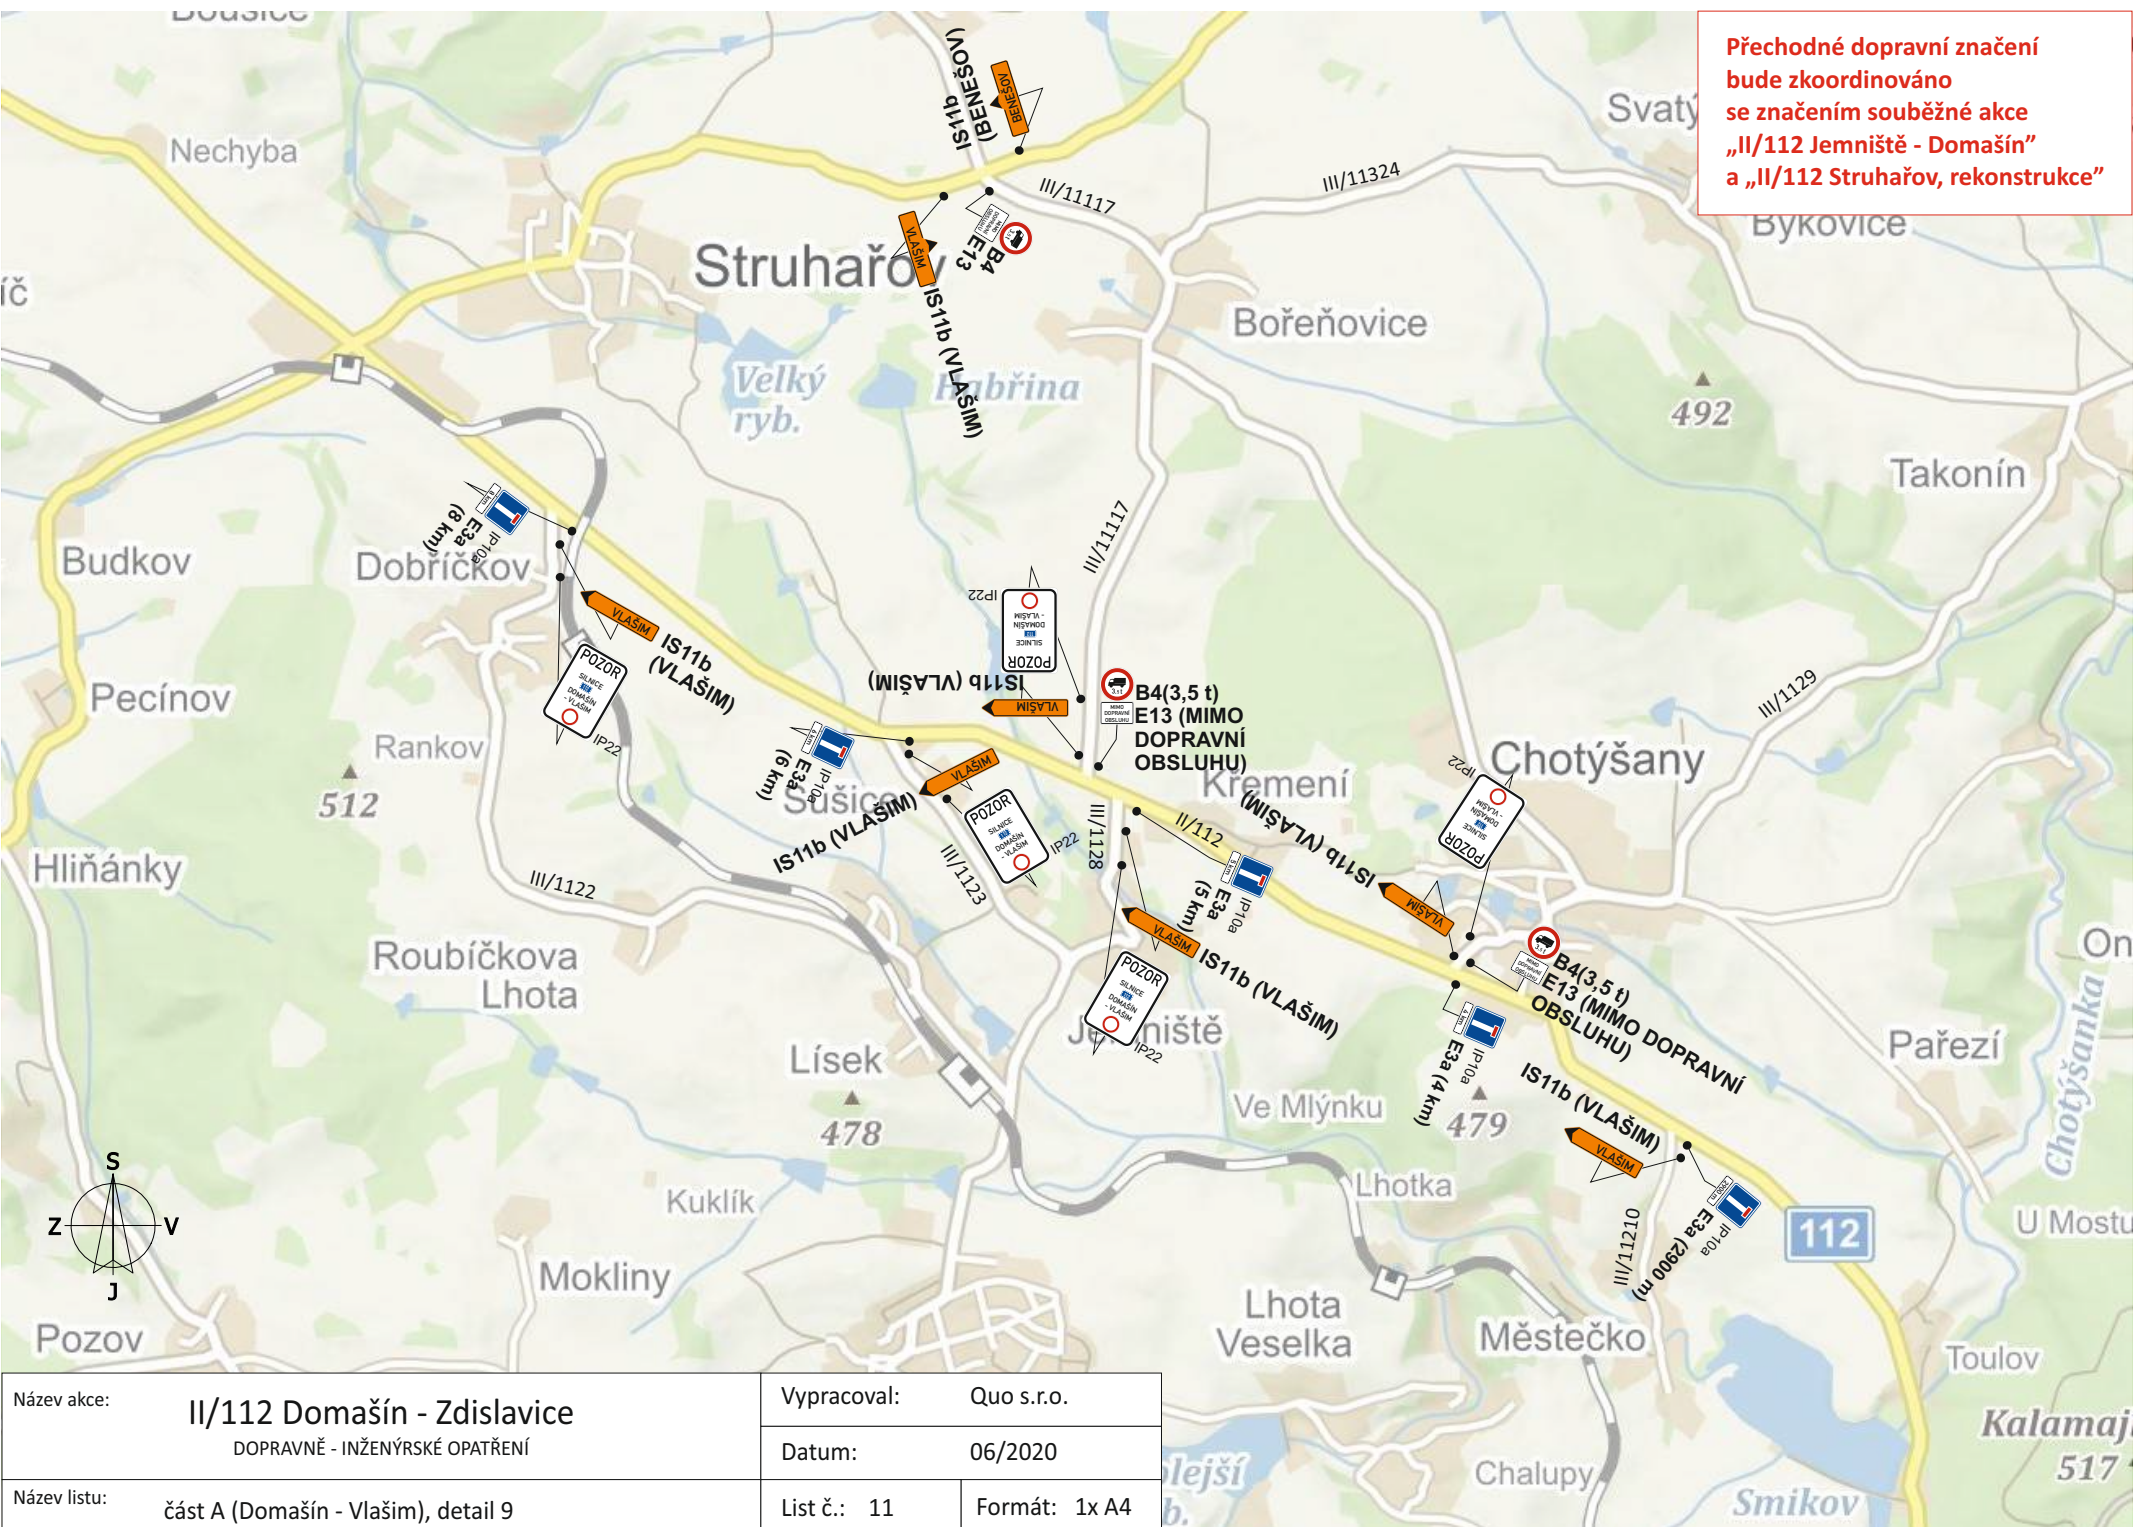


Název akce:	II/112 Domašín - Zdislavice		Vypracoval:	Quo s.r.o.
	DOPRAVNĚ - INŽENÝRSKÉ OPATŘENÍ			Datum:
Název listu:	část A (Domašín - Vlašim), detail 9		List č.:	11
			Formát:	1x A4

Název akce:	II/112 Domašín - Zdislavice		Vypracoval:	Quo s.r.o.	
	DOPRAVNĚ - INŽENÝRSKÉ OPATŘENÍ		Datum:	06/2020	
Název listu:	část A (Domašín - Vlašim), detail 10	List č.:	12	Formát:	1x A4

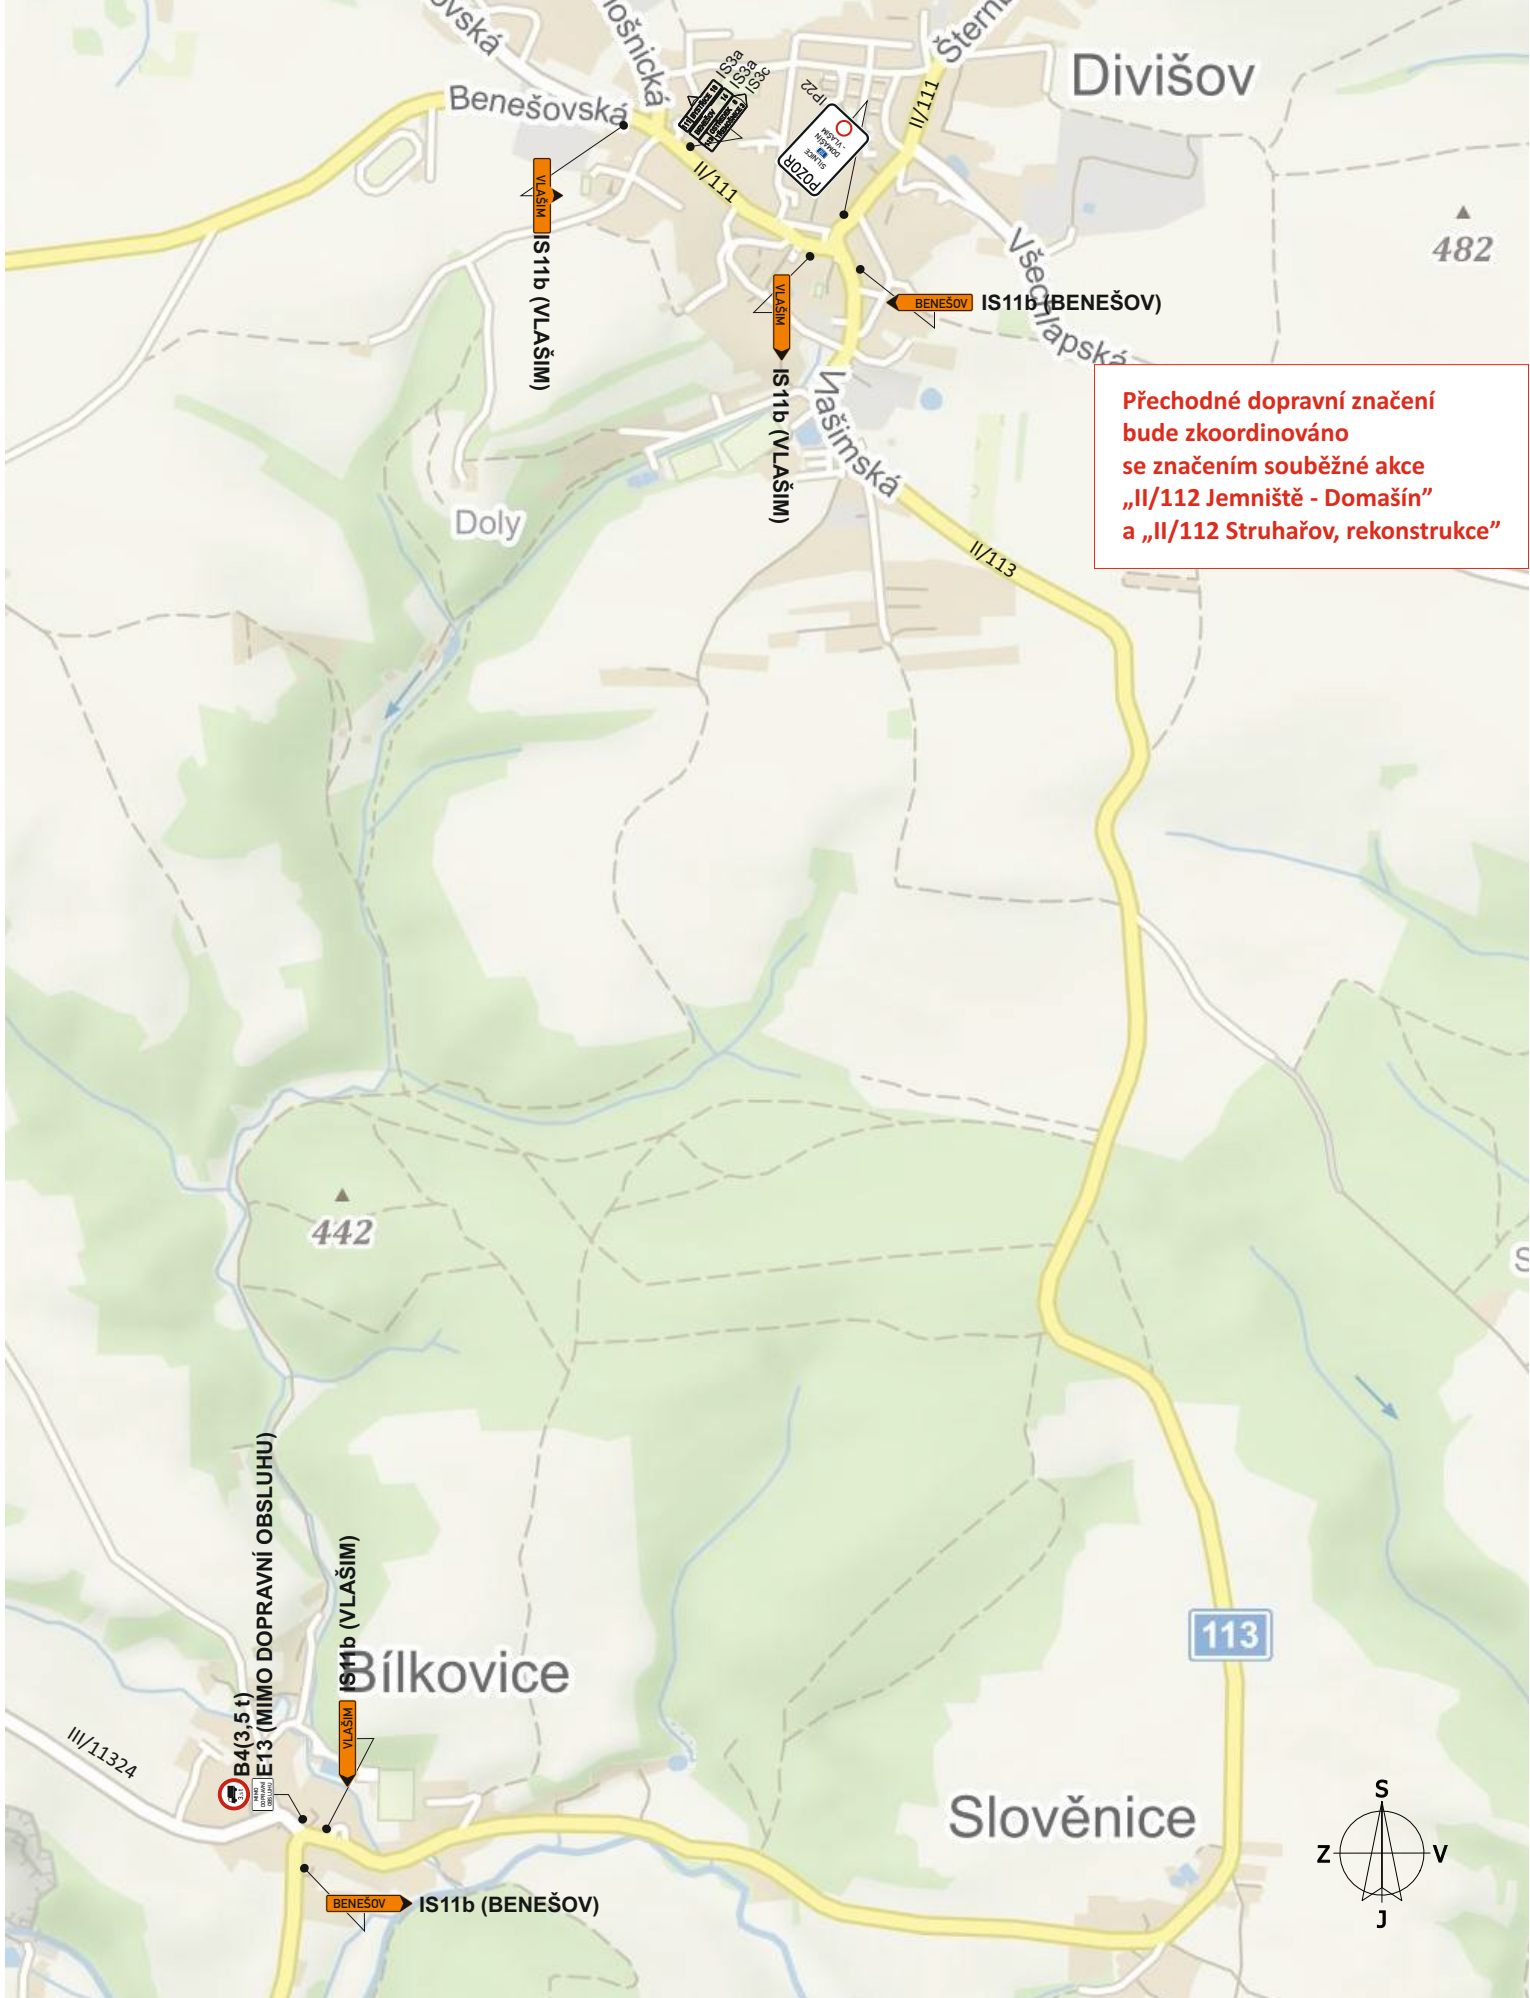

Přechodné dopravní značení bude zkoordinováno se značením souběžné akce „II/112 Jemniště - Domašín“ a „II/112 Struhařov, rekonstrukce“

Název akce:	II/112 Domašín - Zdislavice DOPRAVNĚ - INŽENÝRSKÉ OPATŘENÍ		Vypracoval: Quo s.r.o.
Název listu:	Část A (Vlašim - Domašín), úsek 2	List č.:	13
		Formát:	1x A4

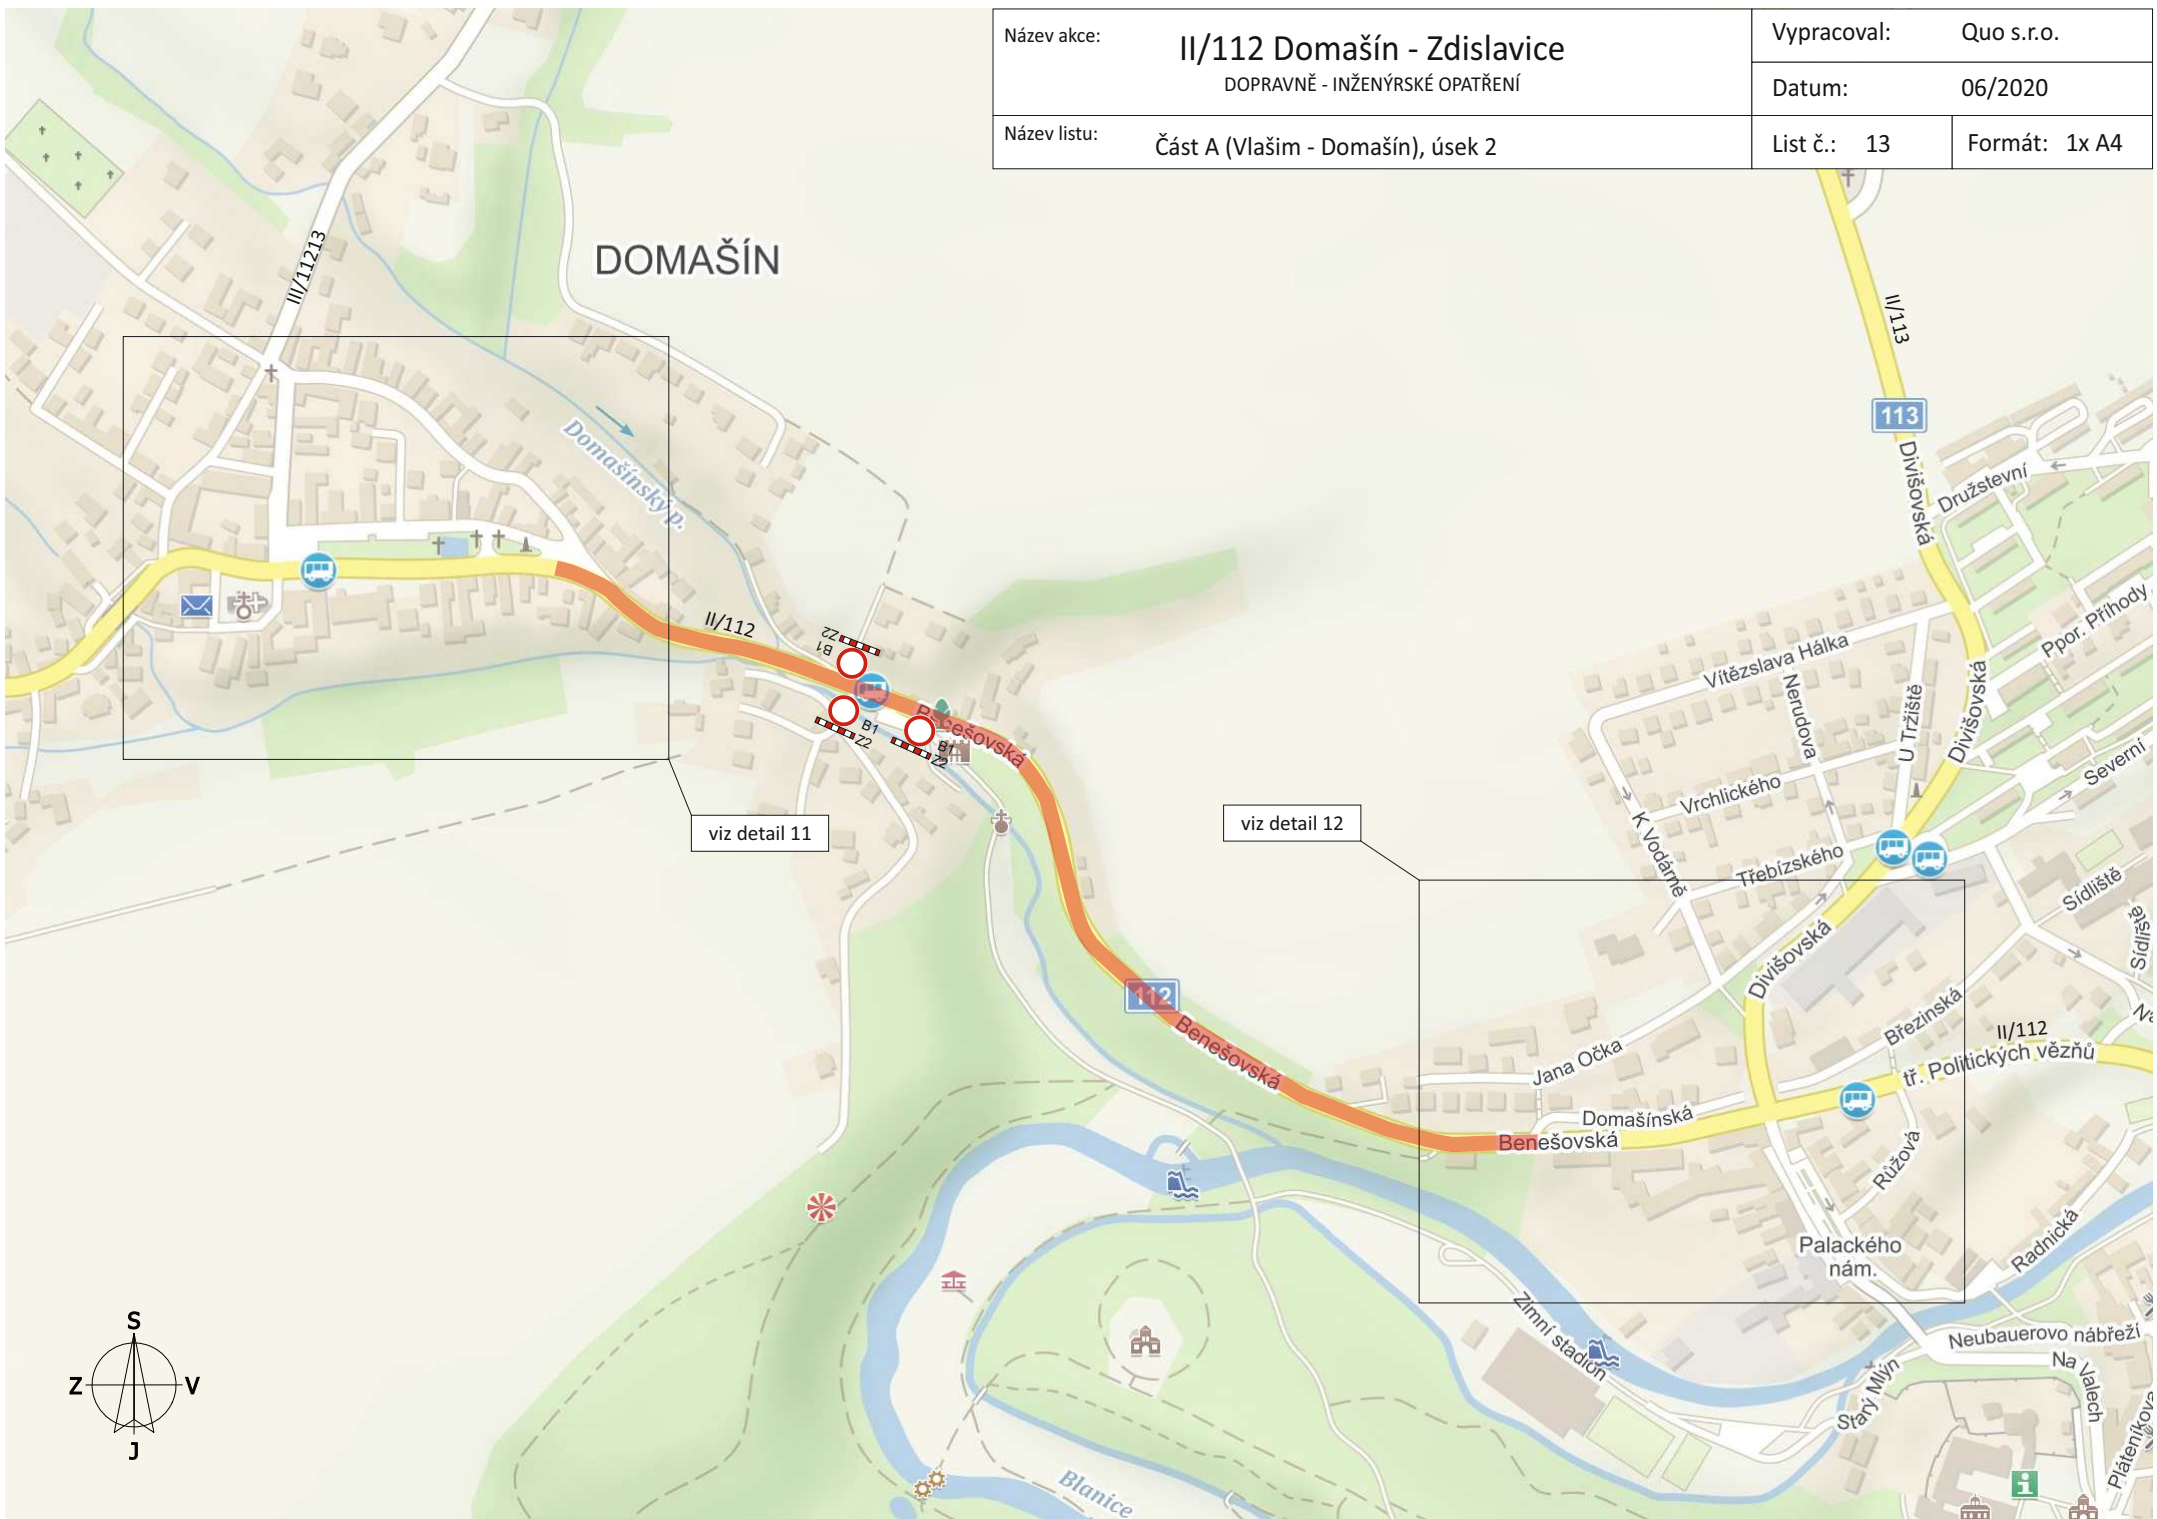

viz detail 11

viz detail 12

Název akce: II/112 Domašín - Zdislavice DOPRAVNĚ - INŽENÝRSKÉ OPATŘENÍ	Vypracoval: Quo s.r.o.
	Datum: 06/2020
Název listu: část A (Domašín - Vlašim), úsek 2 (detail 11)	List č.: 14 Formát: 1x A4

Přechodné dopravní značení bude zkoordinováno se značením souběžné akce „II/112 Jemniště - Domašín“ a „II/112 Struhařov, rekonstrukce“



silnice uzavřena v rámci realizace akce „II/112 Jemniště - Domašín“

most ev.č. 112-015

UŠEKU RÍZENÉHO SEMAFORY
E13 (VÍZDÍTE DO)

E13 (MIMO VOZIDEL STAVBY)




Název akce:	II/112 Domašín - Zdislavice DOPRAVNĚ - INŽENÝRSKÉ OPATŘENÍ		Vypracoval:	Quo s.r.o.
			Datum:	06/2020
Název listu:	část A (Domašín - Vlašim), úsek 2 (detail 12)	List č.:	15	Formát: 1x A4


Přechodné dopravní značení bude zkoordinováno se značením souběžné akce „II/112 Jemniště - Domašín“ a „II/112 Struhařov, rekonstrukce“




Název akce:	II/112 Domašín - Zdislavice DOPRAVNĚ - INŽENÝRSKÉ OPATŘENÍ	Vypracoval: Quo s.r.o.
		Datum: 06/2020
Název listu:	část A (Domašín - Vlašim), Přehled IP22 a IS11a	List č.: 16 Formát: 1x A4

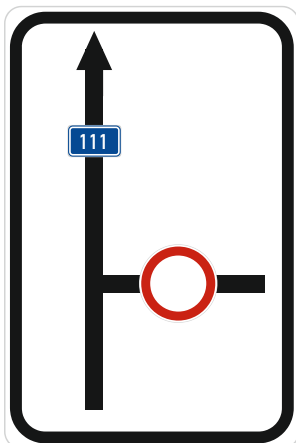


IS11a (1)

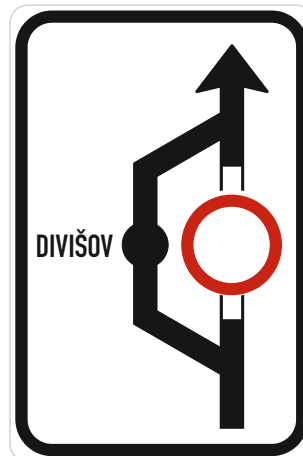

IS11a (2)

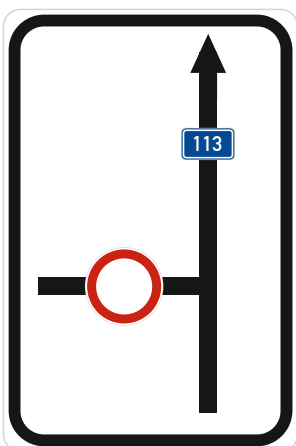

IS11a (3)

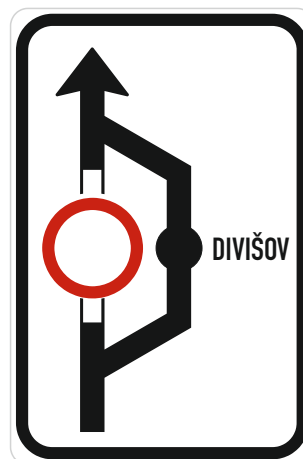

IS11a (4)



IP22