

Název akce:

II/112 Domašín - Zdislavice

DOPRAVNĚ - INŽENÝRSKÉ OPATŘENÍ

Vypracoval:

Quo s.r.o.

Datum:

06/2020


Název listu:


Část B (Vlašim - Zdislavice), označení pracovního místa

List č.: 1


Formát: 1x A4

**Přechodné dopravní značení
bude zkoordinováno
se značením souběžné akce
„II/112 Jemniště - Domašín”,
„II/112 Struhařov, rekonstrukce”,
„II/112 Zdislavice - hranice SK”**

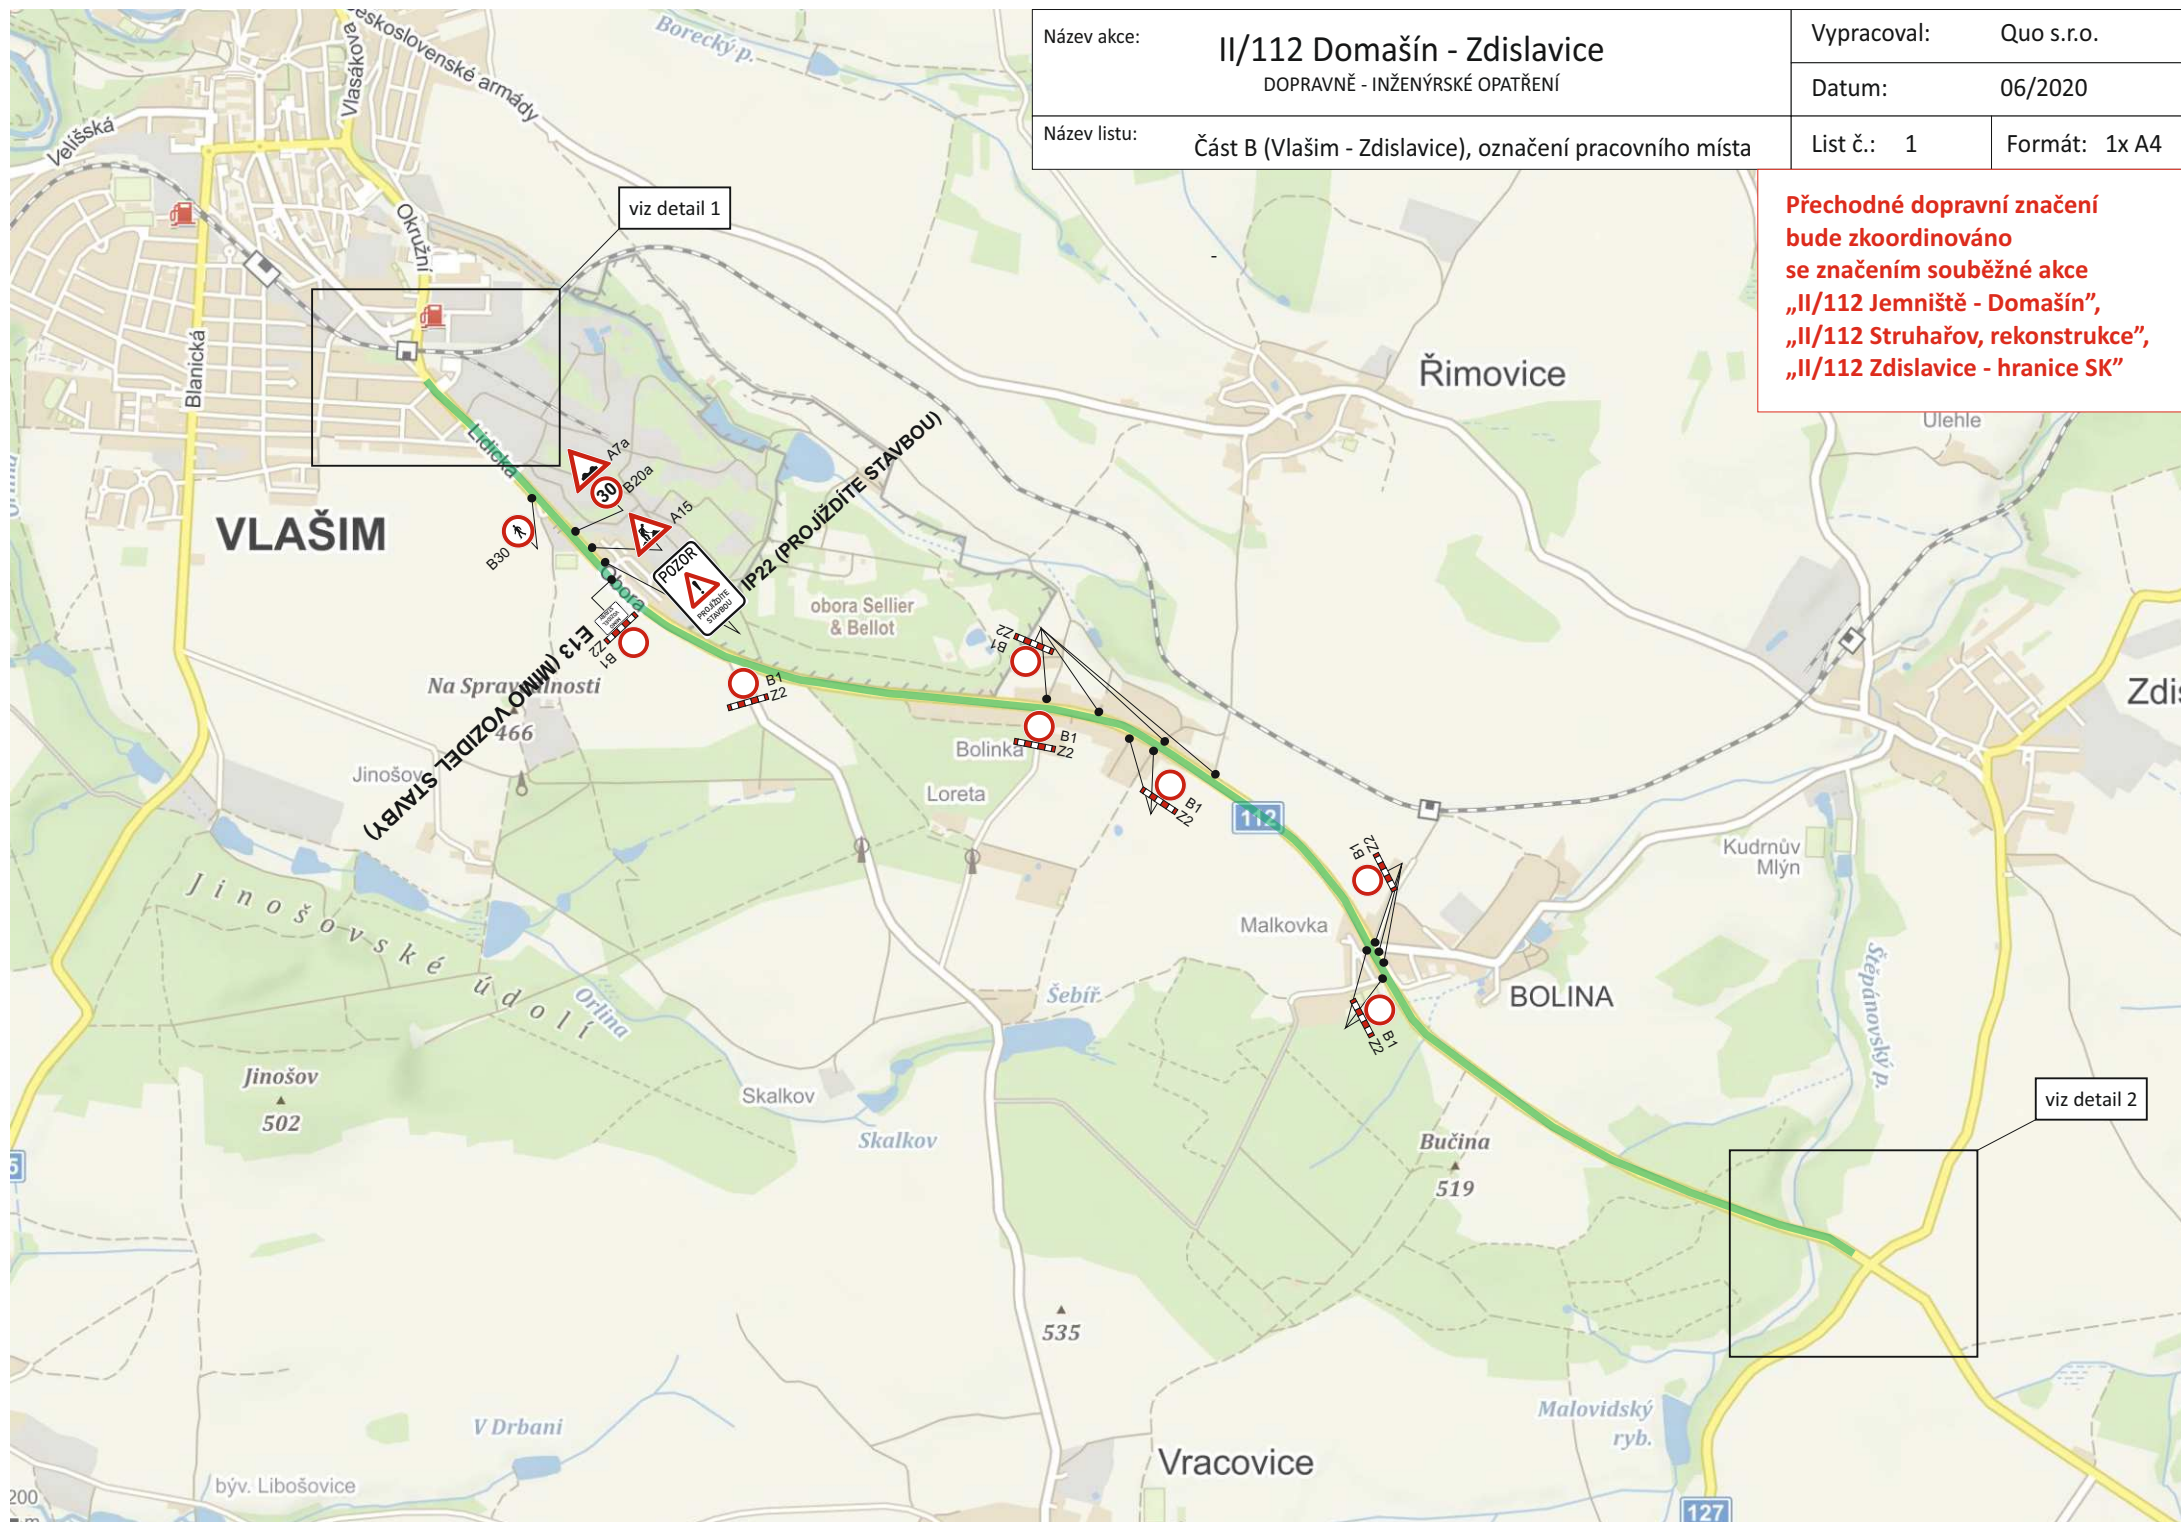

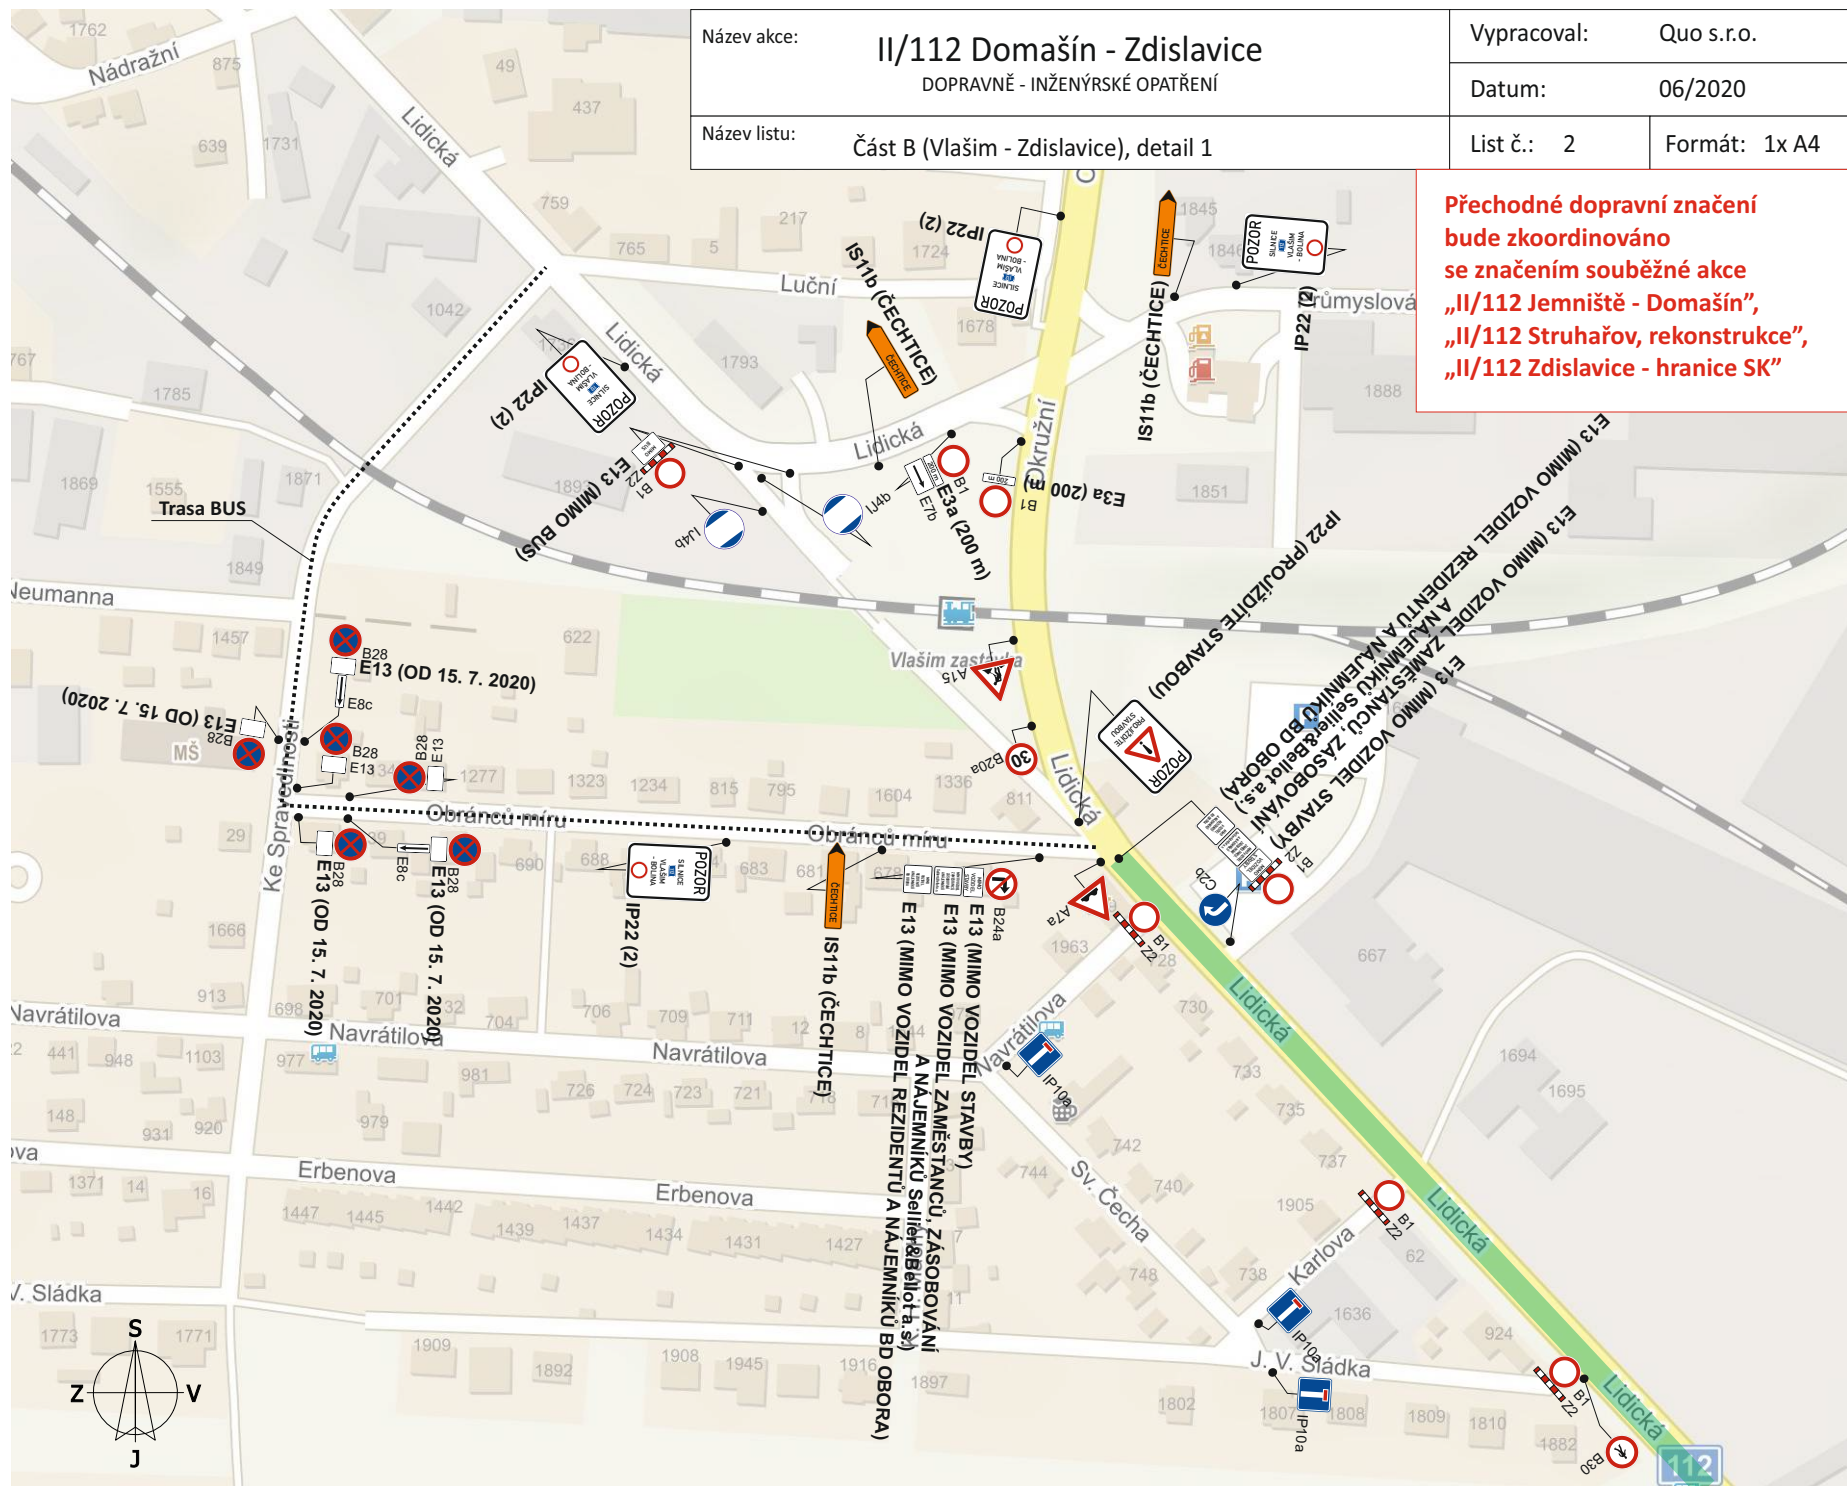


Název akce:	II/112 Domašín - Zdislavice DOPRAVNĚ - INŽENÝRSKÉ OPATŘENÍ		Vypracoval:	Quo s.r.o.
			Datum:	06/2020
Název listu:	Část B (Vlašim - Zdislavice), detail 2	List č.:	3	Formát: 1x A4

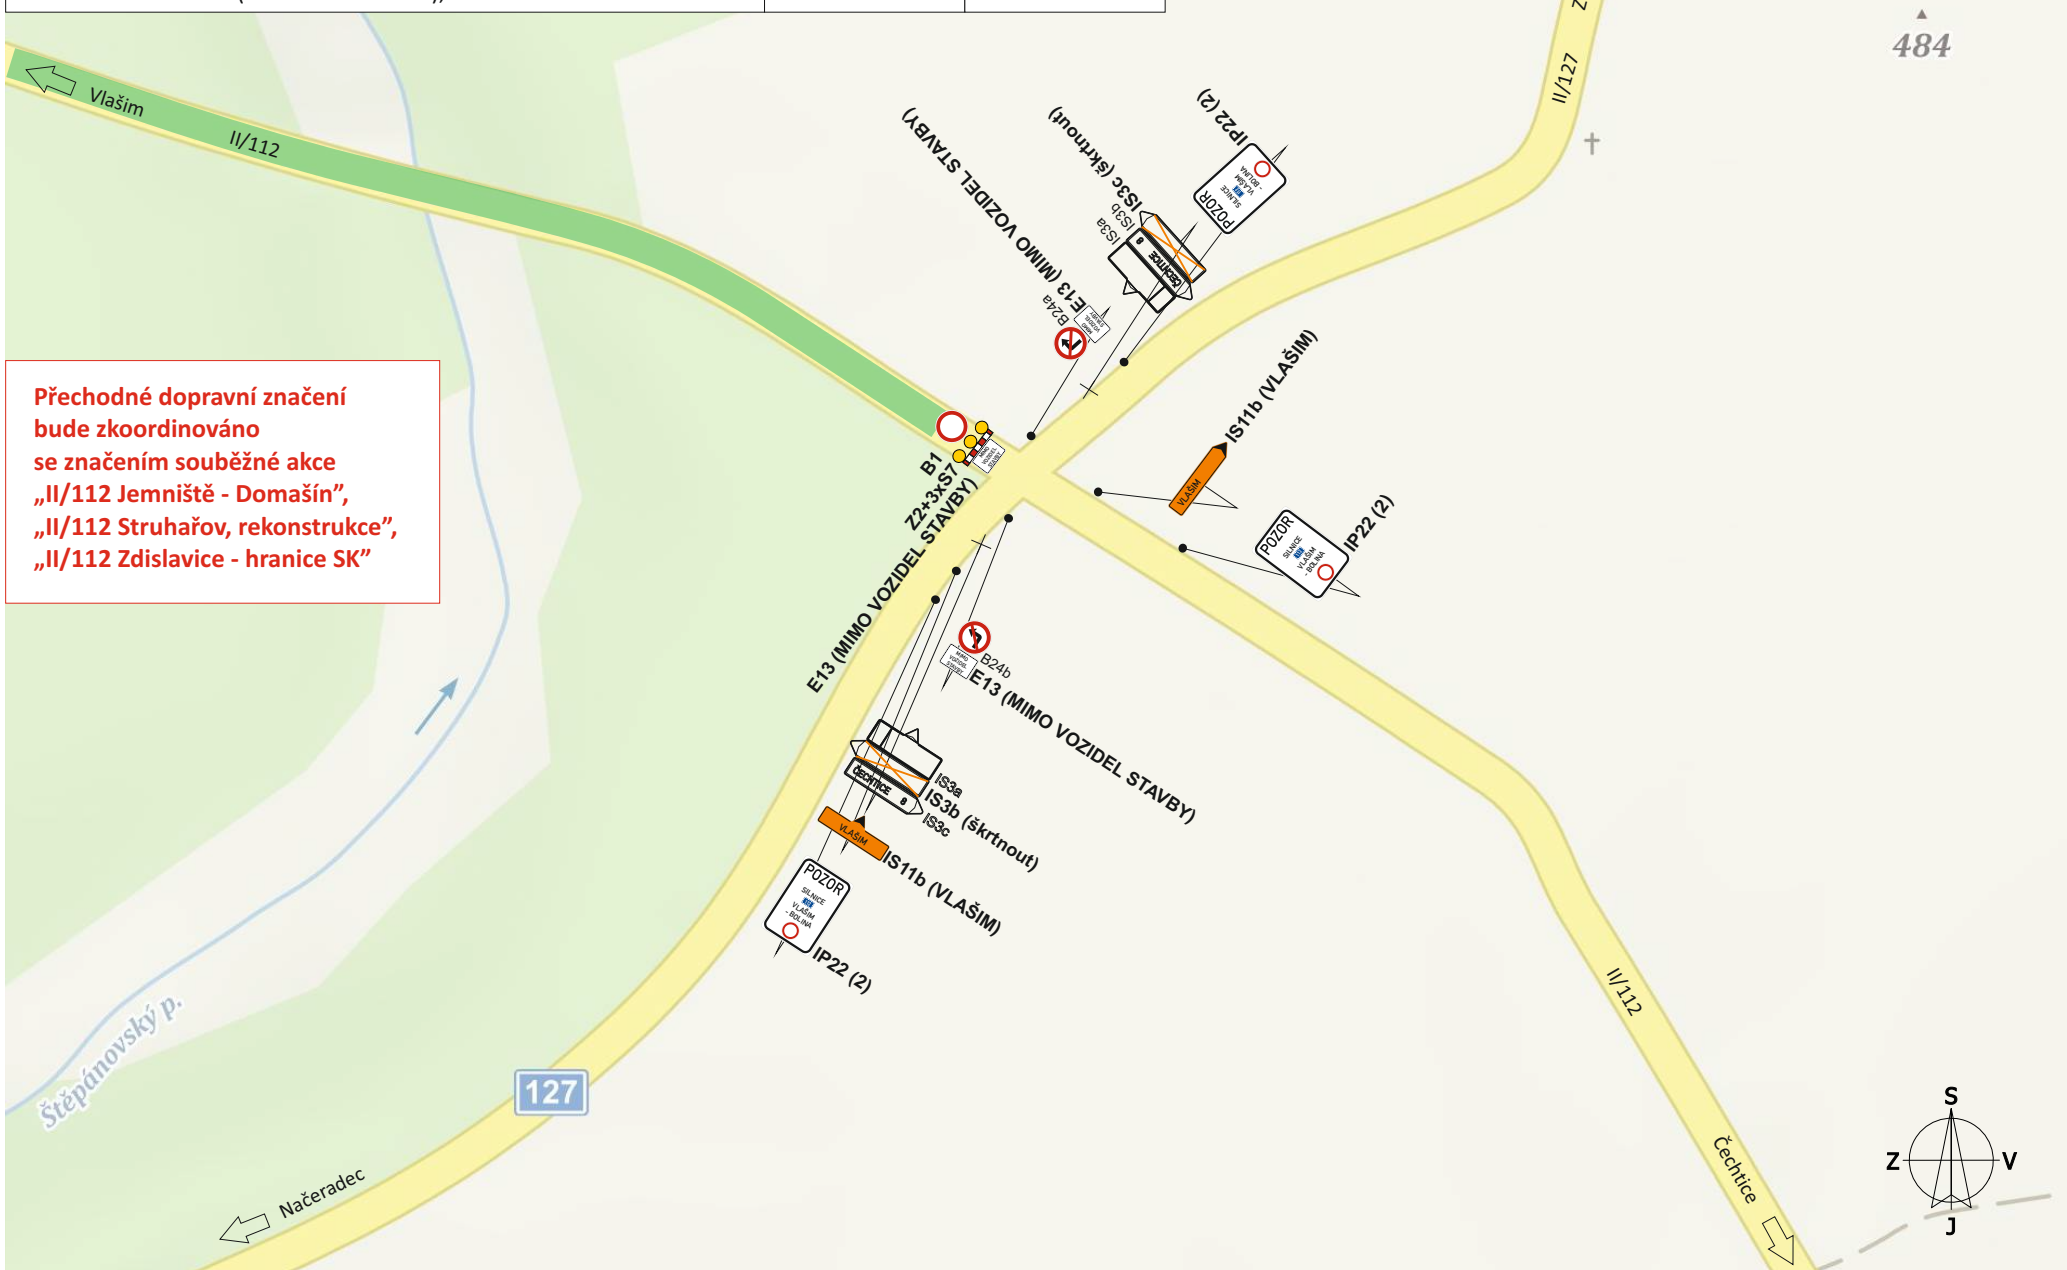

Název akce:	II/112 Domašín - Zdislavice		Vypracoval: Quo s.r.o.	
	DOPRAVNĚ - INŽENÝRSKÉ OPATŘENÍ		Datum: 06/2020	
Název listu:	Část B (Vlašim - Zdislavice), vedení objízdné trasy	List č.: 4	Formát: 1x A4	

Přechodné dopravní značení bude zkoordinováno se značením souběžné akce „II/112 Jemniště - Domašín“, „II/112 Struhařov, rekonstrukce“, „II/112 Zdislavice - hranice SK“

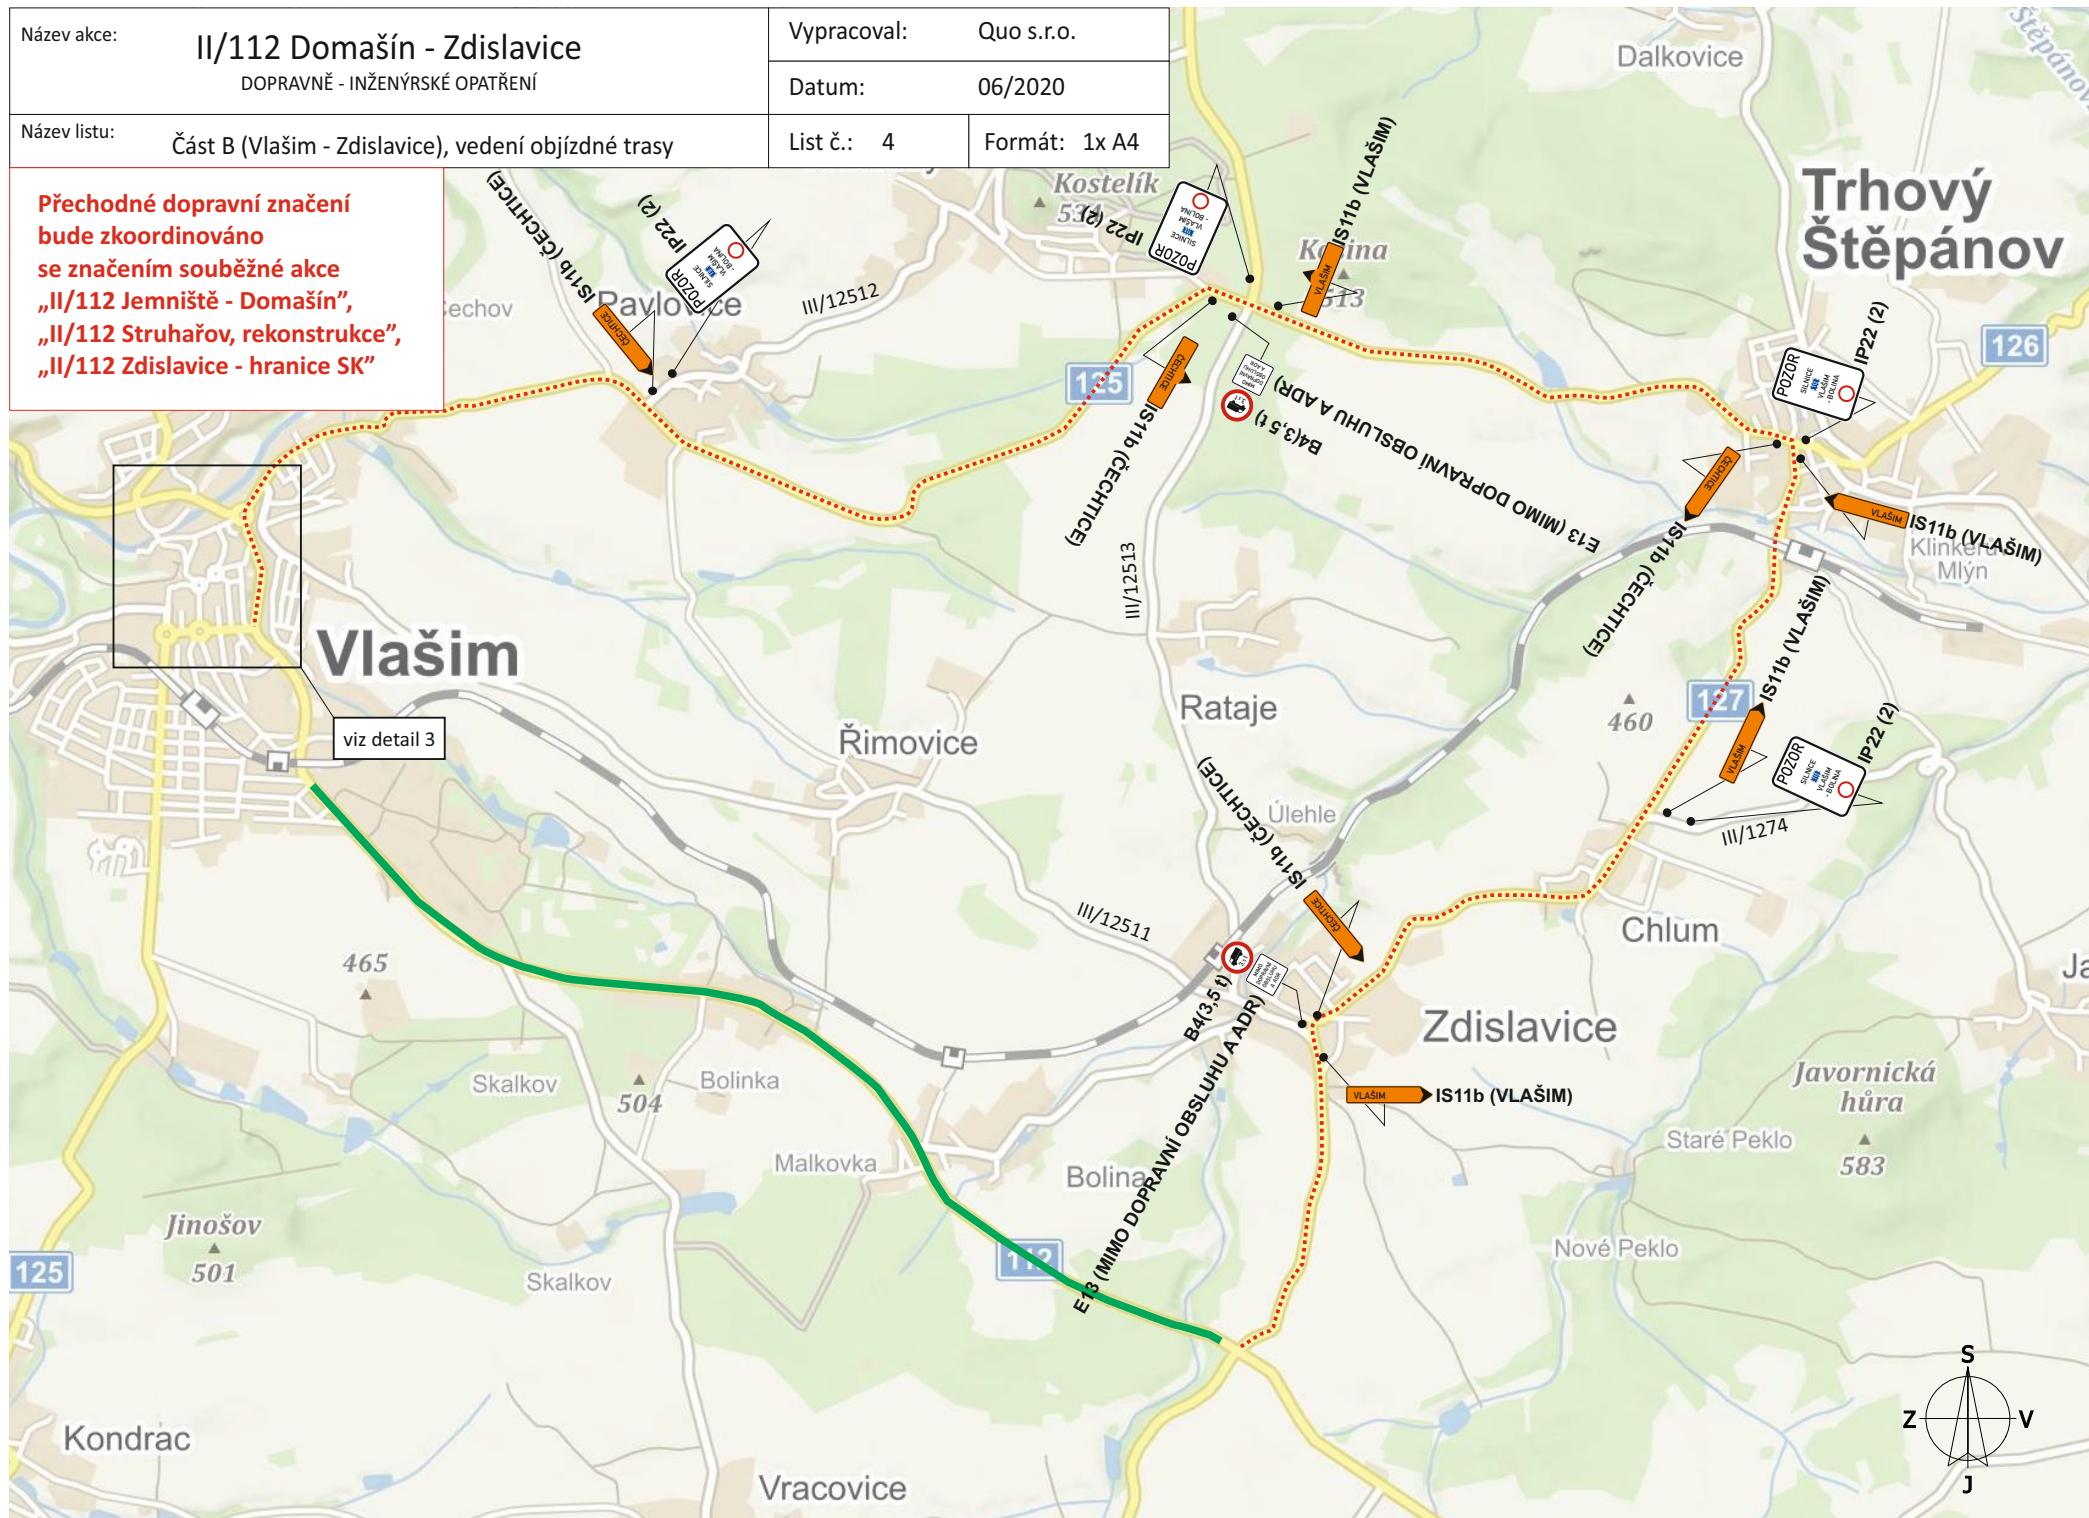


Název akce:	II/112 Domašín - Zdislavice		Vypracoval:	Quo s.r.o.
	DOPRAVNĚ - INŽENÝRSKÉ OPATŘENÍ		Datum:	06/2020
Název listu:	Část B (Vlašim - Zdislavice), vedení objízdné trasy - detail 3		List č.:	5
			Formát:	1x A4

Přechodné dopravní značení
bude zkoordinováno
se značením souběžné akce
„II/112 Jemniště - Domašín“,
„II/112 Struhařov, rekonstrukce“,
„II/112 Zdislavice - hranice SK“



Název akce:	II/112 Domašín - Zdislavice DOPRAVNĚ - INŽENÝRSKÉ OPATŘENÍ		Vypracoval:	Quo s.r.o.
			Datum:	06/2020
Název listu:	Část B (Vlašim - Zdislavice), zákaz zastavení		List č.: 6	Formát: 1x A4

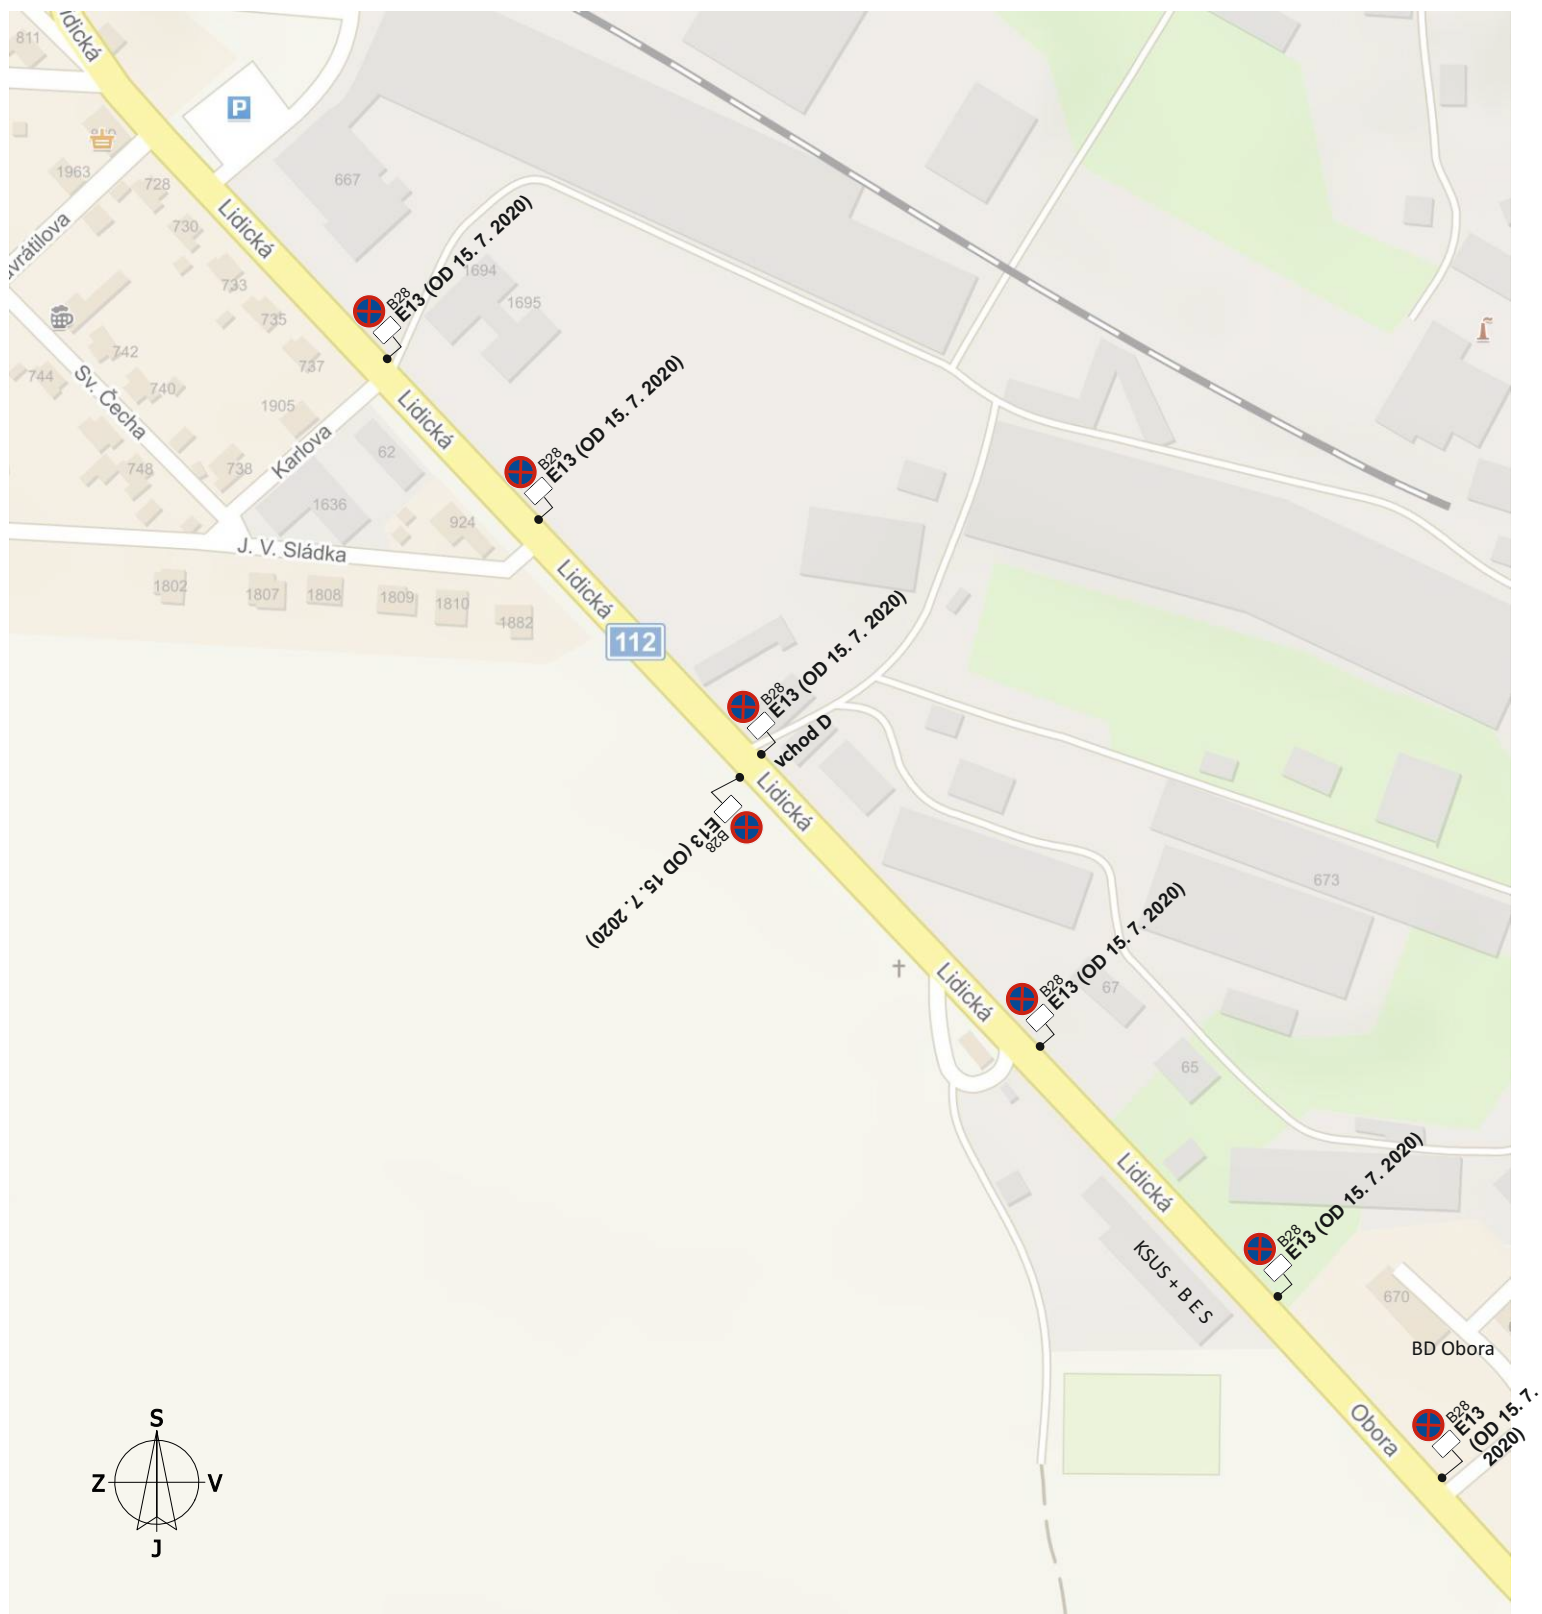

Název akce: II/112 Domašín - Zdislavice DOPRAVNĚ - INŽENÝRSKÉ OPATŘENÍ	Vypracoval: Quo s.r.o.	
	Datum: 06/2020	
Název listu: Část B (Vlašim - Zdislavice), Přehled IP22 a IS11a	List č.: 7	Formát: 1x A4



IP22



IP22 (2)