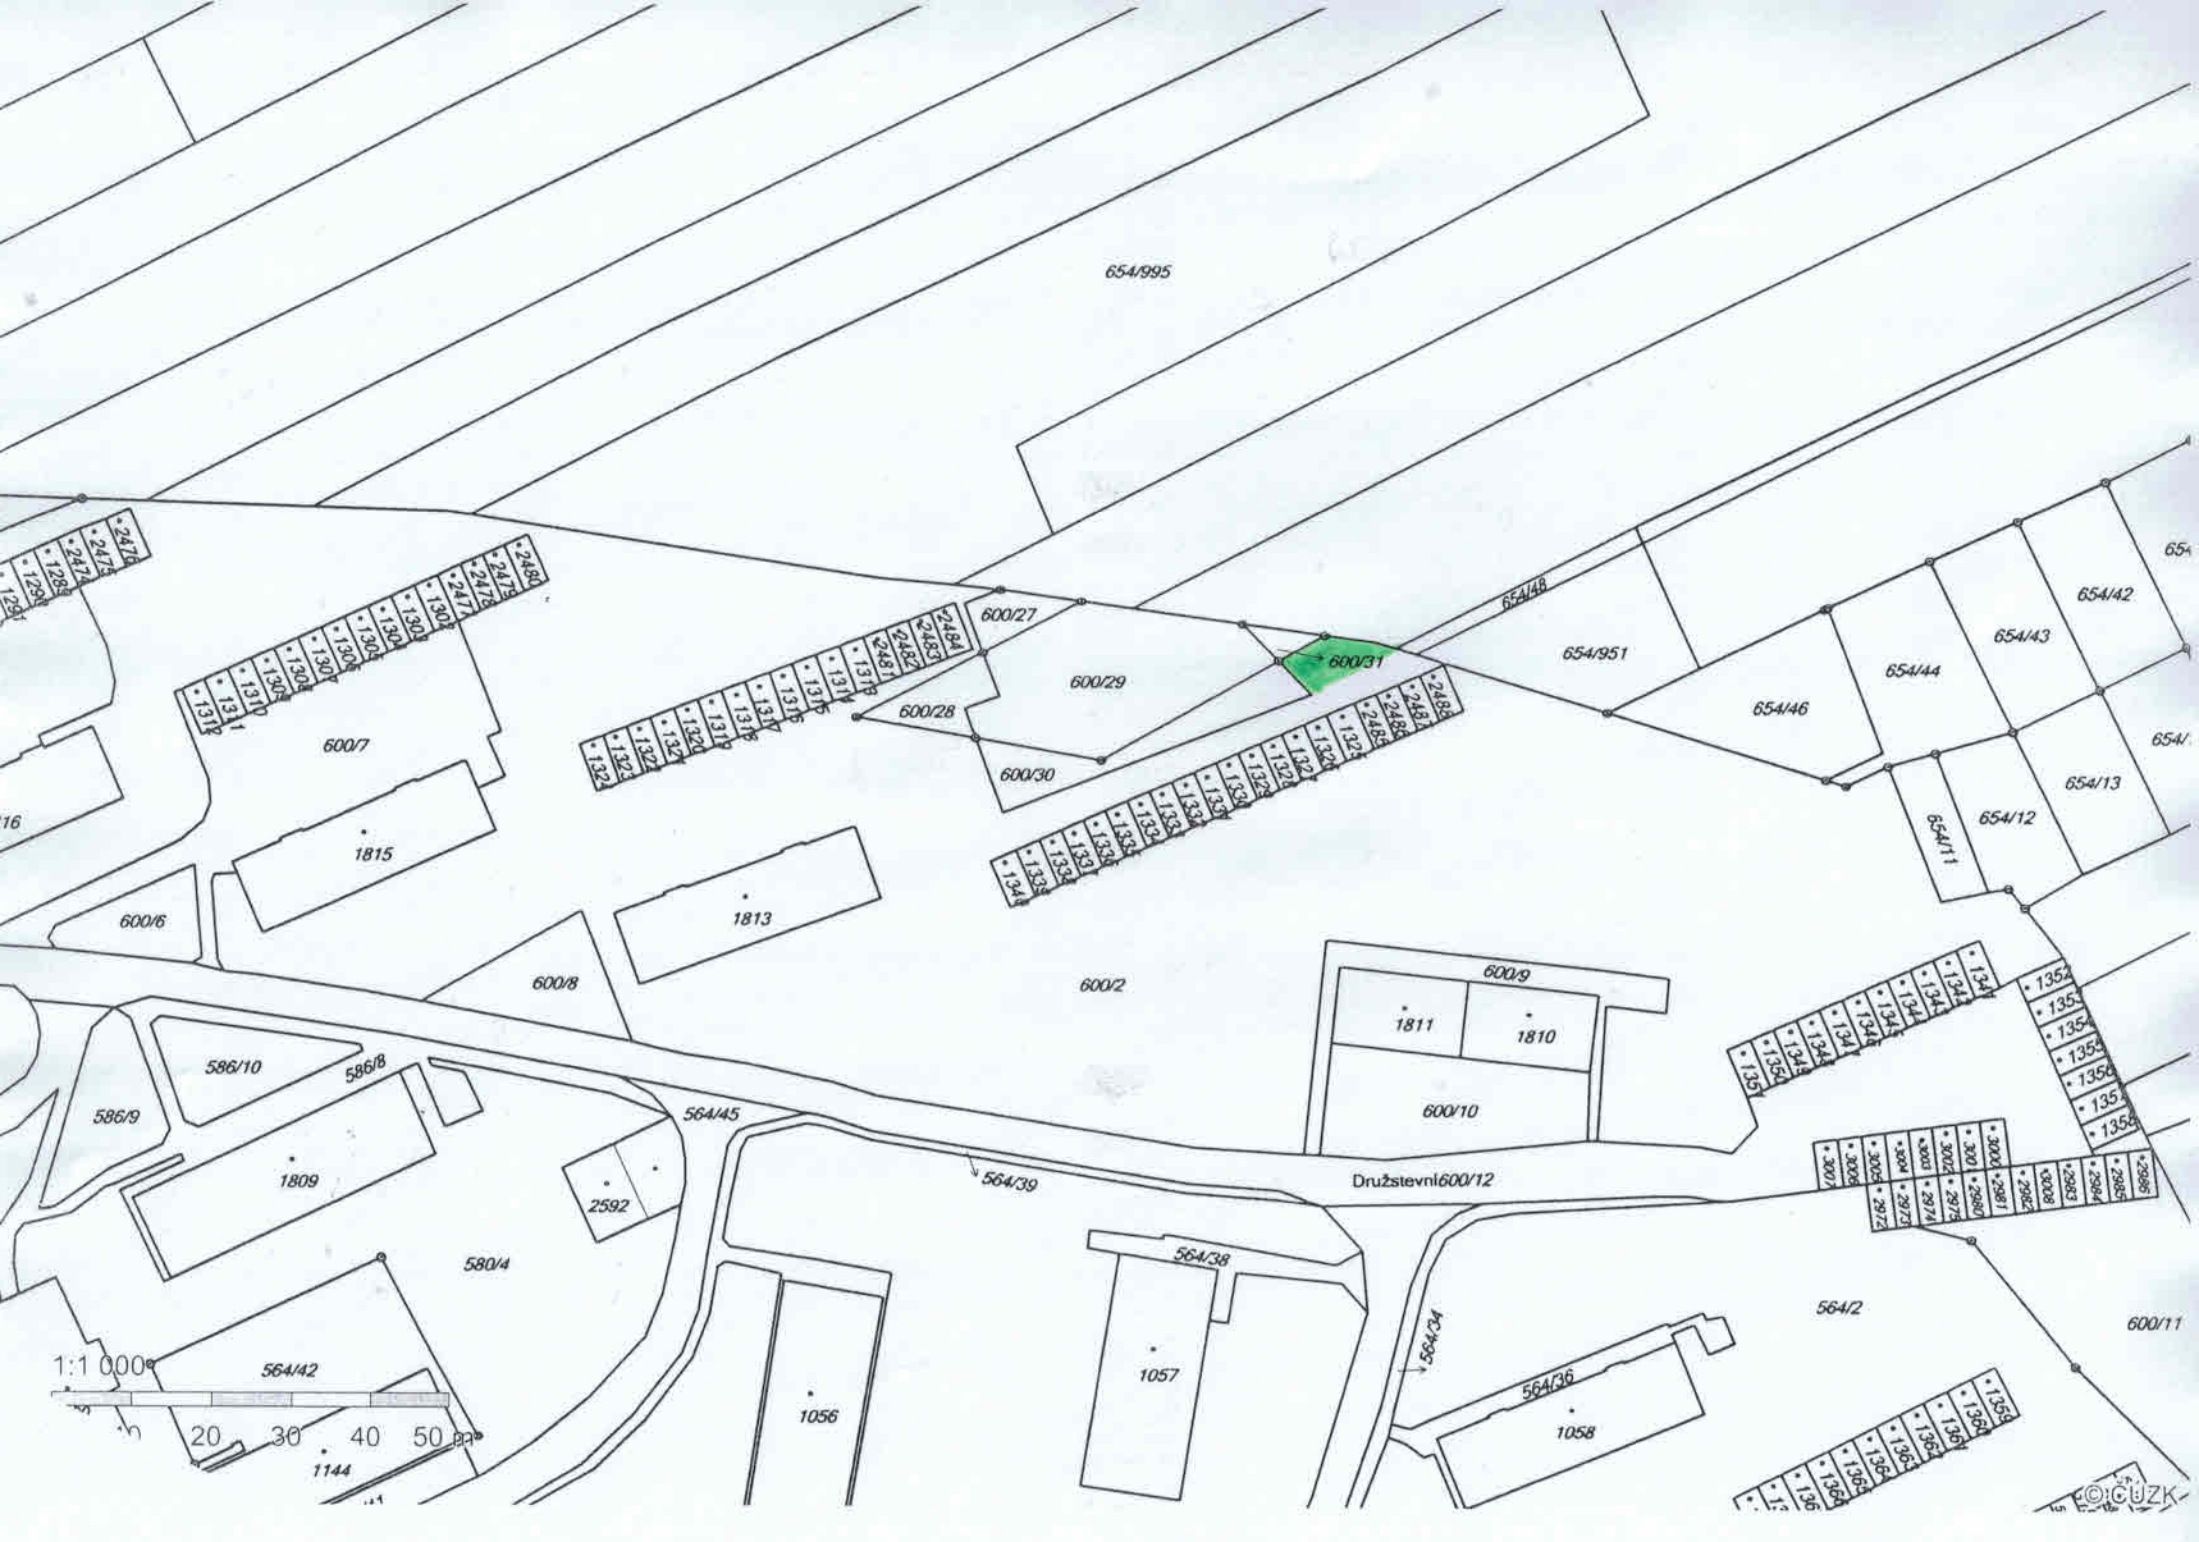
654/995
600/27
600/31
654/48
654/951
654/42
654/43
654/44
654/46
600/29
600/28
600/30
600/7
1815
1813
600/6
600/8
600/2
600/9
1811
1810
600/10
654/11
654/12
654/13
586/10
586/8
586/9
564/45
564/39
Družstevní600/12
1809
2592
580/4
564/38
564/34
564/2
600/11
564/42
1057
1056
564/36
1058
1144
1:1 000
0 10 20 30 40 50 m
©ČÚZK