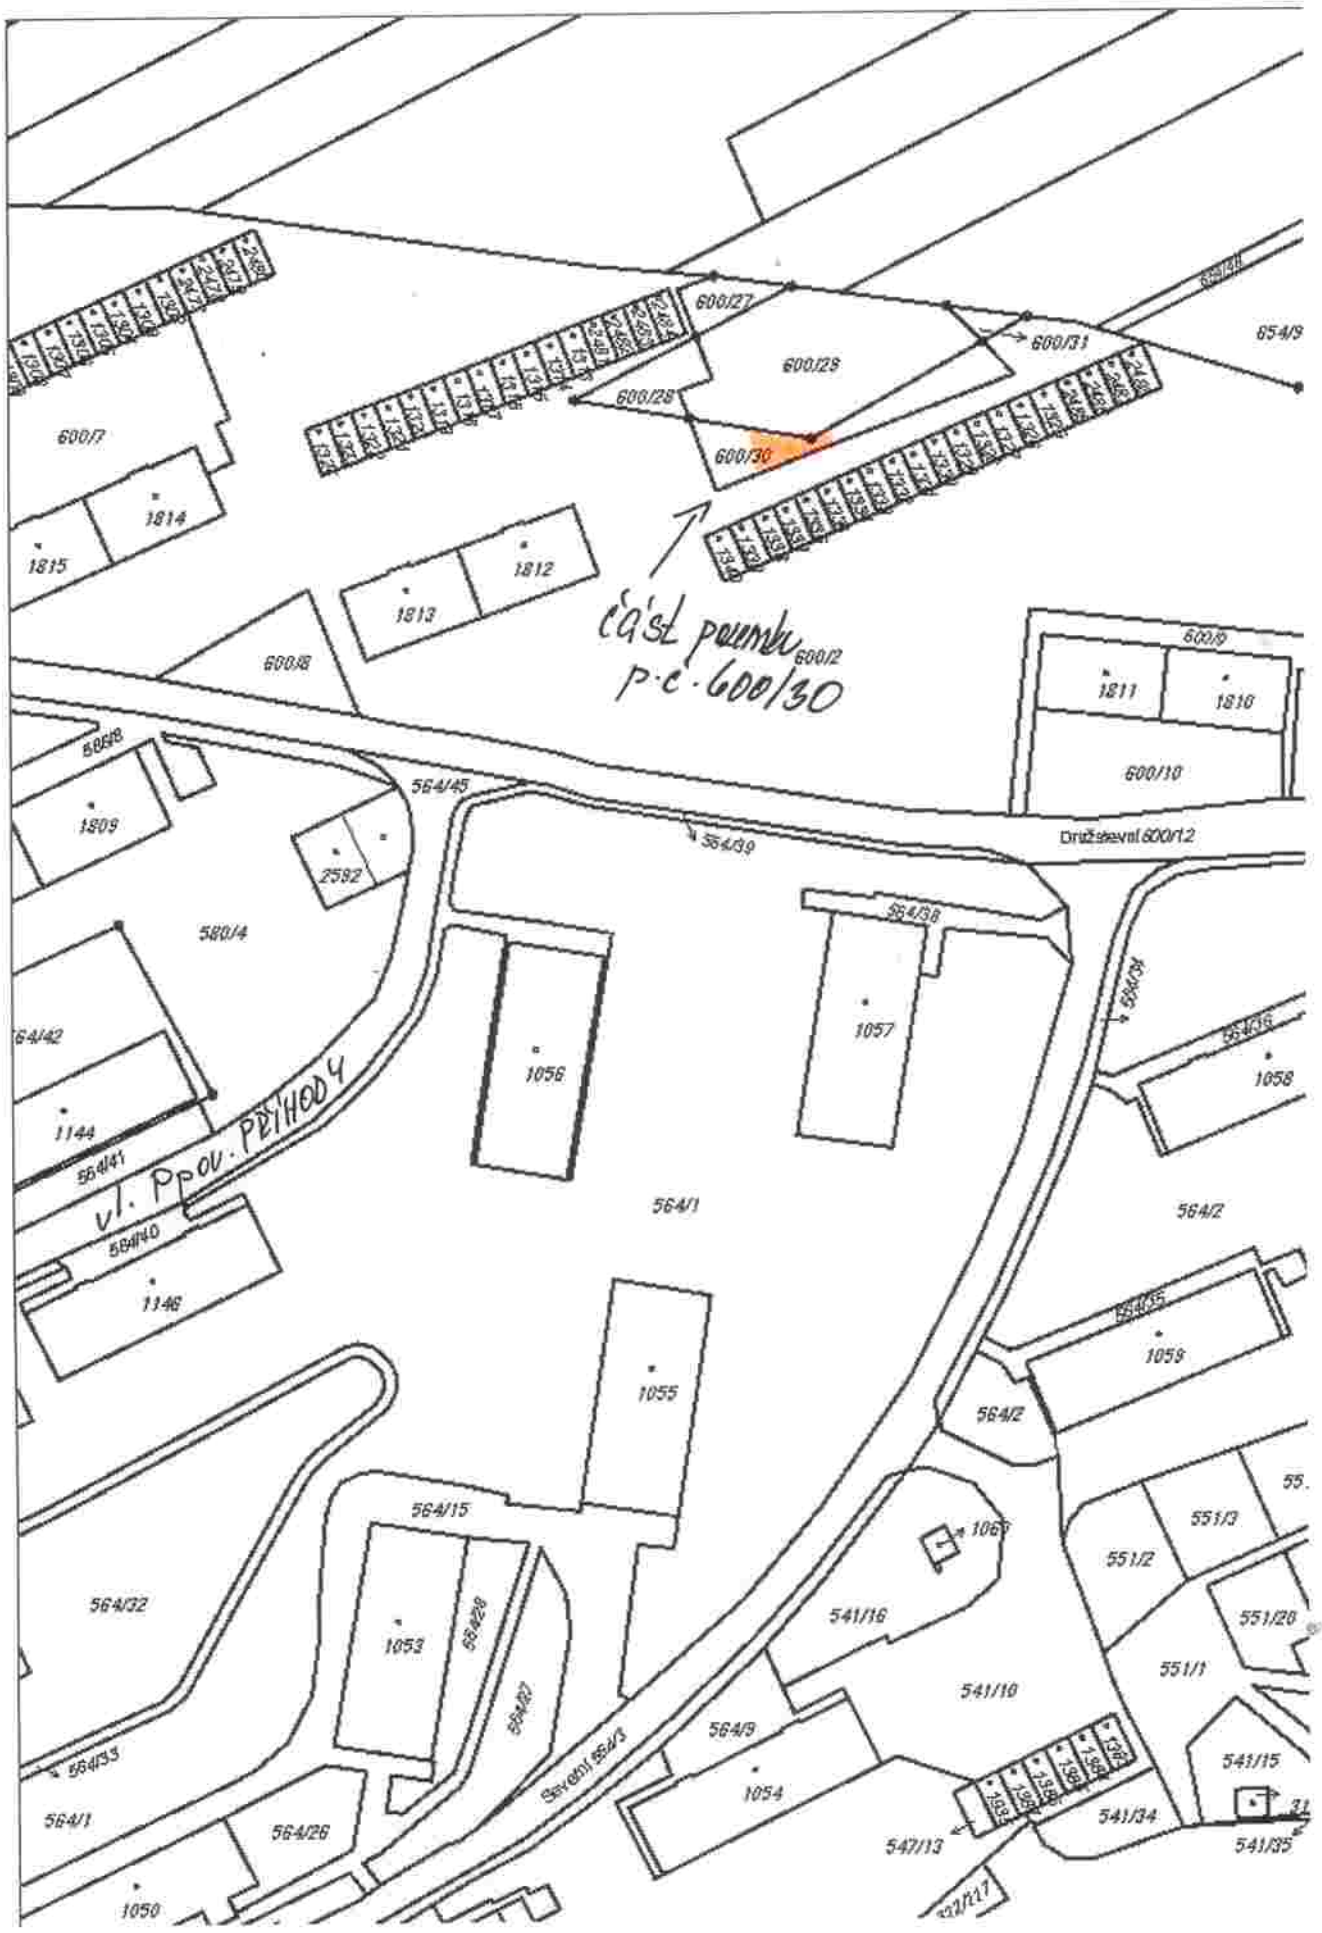
600/27
600/29
600/31
654/9
600/28
600/30
600/7
1814
1815
1812
1813
600/8
část pozemku
p.č. 600/30
600/2
600/9
1811
1810
600/10
564/45
1809
564/39
Družstevní 600/12
2592
580/4
564/38
1057
1056
564/34
1058
564/42
1144
564/41
ul. Pov. PŘÍHODY
564/1
564/2
564/40
1146
1059
1055
564/15
1067
551/3
551/2
564/32
1053
564/28
541/16
551/20
551/1
564/27
541/10
564/9
Severní 564/3
564/33
1054
541/15
564/1
564/26
547/13
541/34
541/35
1050