


V souladu s ust. § 25 odst. 6 písm. e) zák. č. 131/1997 Sb.
a § 77 odst. 2 písm. b) zák. č. 361/2000 Sb., **SOUHLASÍME**
se zvláštním užíváním pozemní komunikace a návrhem DIO,
připraveným Ing. Josef Vymětalík
pro Mgr. Zdeněk Štěpánek
vedoucí PCR DI Benešov

21.4.2017

Sestava

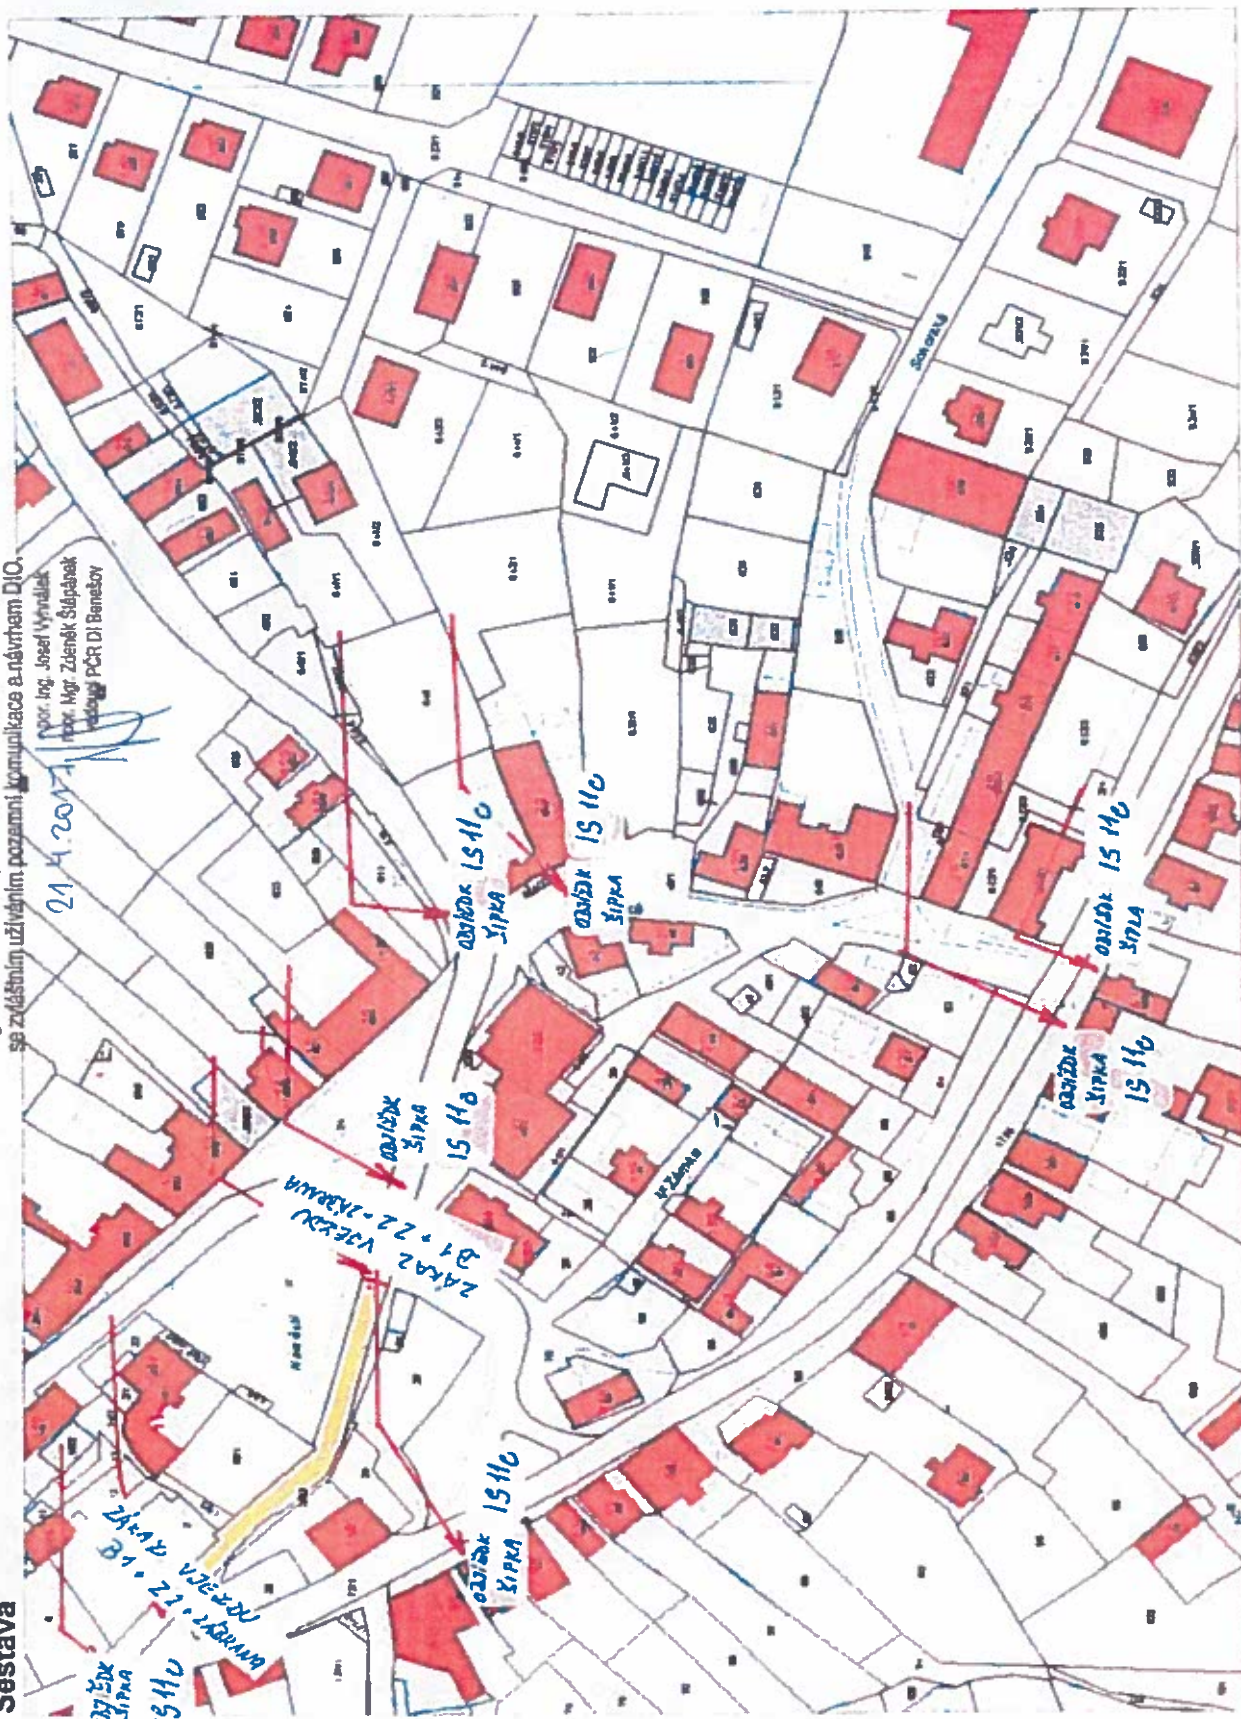

Mapa v měřítku 1:1500