


 

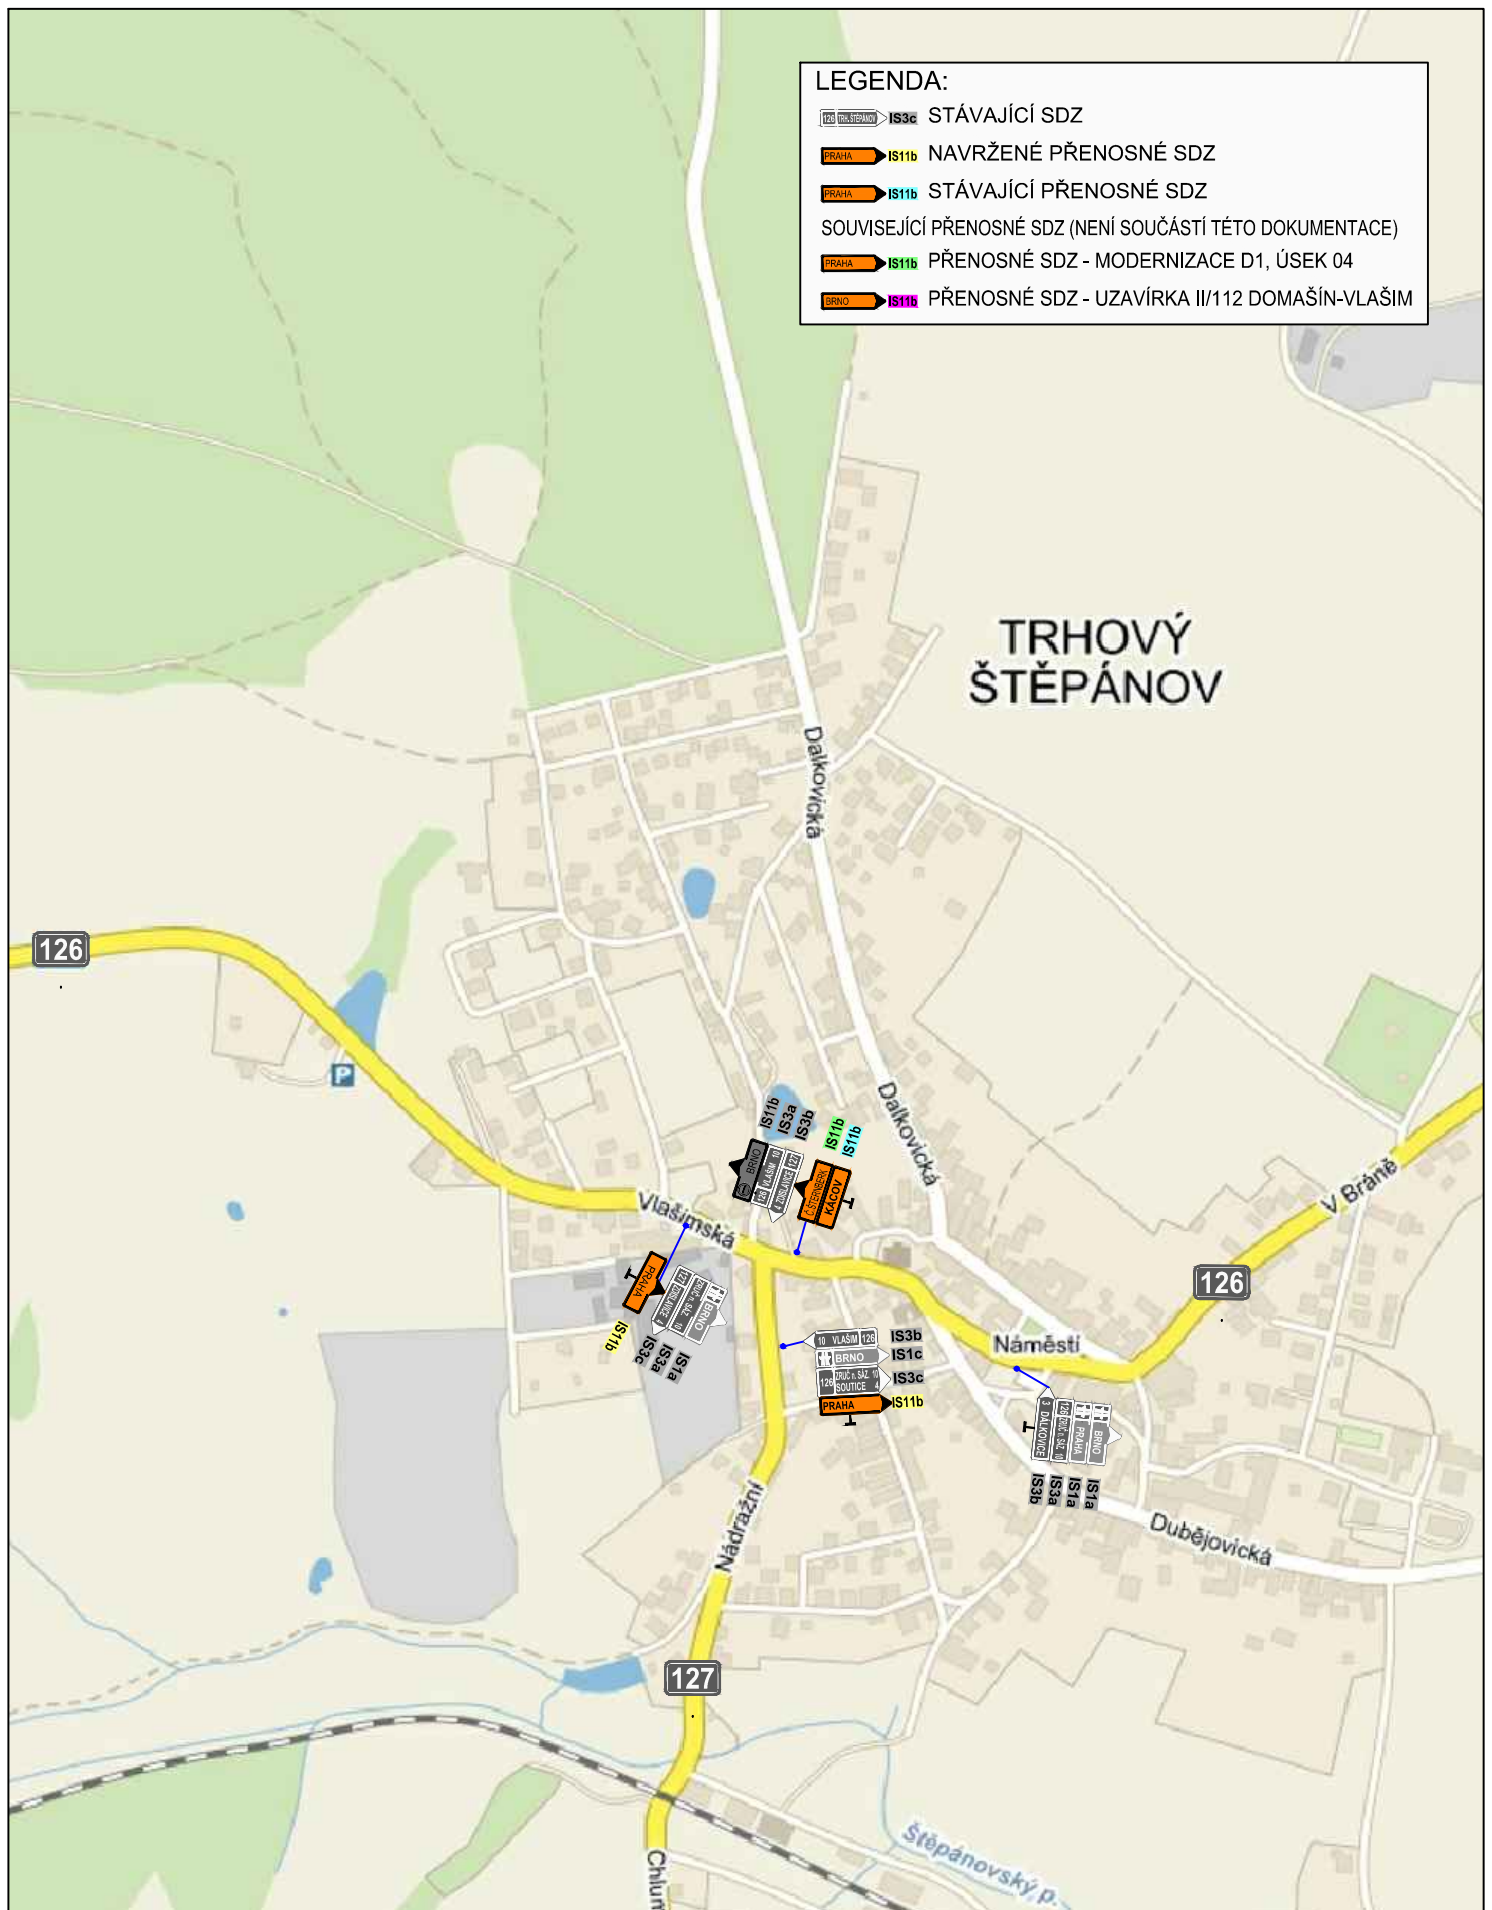


LEGENDA:

-  **IS3c** STÁVAJÍCÍ SDZ
-  **IS11b** NAVRŽENÉ PŘENOSNÉ SDZ
-  **IS11b** STÁVAJÍCÍ PŘENOSNÉ SDZ
- SOUVISEJÍCÍ PŘENOSNÉ SDZ (NENÍ SOUČÁSTÍ TÉTO DOKUMENTACE)
-  **IS11b** PŘENOSNÉ SDZ - MODERNIZACE D1, ÚSEK 04
-  **IS11b** PŘENOSNÉ SDZ - UZAVÍRKA II/112 DOMAŠÍN-VLAŠIM



TRHOVÝ ŠTĚPÁNOV

Zhotovitel PD:



Navrhl/vypracoval:

Pavel Znamenáček

Stavba:

D1 MODERNIZACE - ÚSEK 06, EXIT 49 PSÁŘE - EXIT 56 SOUTICE

Objekt:

SO 06-172.1 DIO - UZAVÍRKA NÁJEZDU NA EXITU 49 VLEVO

Příloha:

SITUACE DIO - TRHOVÝ ŠTĚPÁNOV

Číslo zakázky: 2094

Datum: 07/2017

Měřítko:

Stupeň: RDS

Číslo přílohy:

2.5