

a			
b			
c			
č	text změny – odůvodnění	datum	podpis

Název stavby:	D1 MODERNIZACE – ÚSEK 06 EXIT 49 PSÁŘE – EXIT 56 SOUTICE	Číslo objektu SO 06–172.1
---------------	---	-------------------------------------


Objednatel stavby:	 ŘEDITELSTVÍ SILNIC A DÁLNIC ČR ŘEDITELSTVÍ SILNIC A DÁLNIC ČR Na Pankráci 546/56, 140 00, Praha 4	Razítko: Kontroloval: Datum: Podpis:
--------------------	---	--

Zhotovitel stavby:	Společnost MTS + SWIETELSKY, D1 úsek 06, Psáře – Soutice  Metrostav a.s. Koželušská 2450/4, 180 00 Praha 8  SWIETELSKY stavební s.r.o. Pražská tř. 495/58, 370 04 České Budějovice	Razítko: Kontroloval: Datum: Podpis:
--------------------	---	--

Koordinátor RDS:	 VIAPONT, s.r.o. Vodní 258/13, 602 00 Brno tel.: +420 543 217 590 e-mail: viapont@viapont.cz	Razítko: Kontroloval: Datum: Podpis:
------------------	---	--

Souřadnicový systém S–JTSK, Výškový systém Bpv

Zpracovatel RDS:	VIAPONT, s.r.o. Vodní 258/13, 602 00 Brno tel.: +420 543 217 590 e-mail: viapont@viapont.cz	 VIAPONT PROJEKČNÍ A INŽENÝRSKÁ KANCELÁŘ VODNÍ 13, 602 00 BRNO
Pavel Znamenáček  Navrhl:	Pavel Znamenáček  Zodpovědný projektant:	Ing. Martin Sirotek Kontroloval:
Objekt:	SO 06–172.1 DIO 3.A ETAPA	
Příloha:	SITUACE OBJÍZDNÝCH TRAS	
	Čís. projektu: 2094 VP (HIP): Ing. Filip Šperl Stupeň: RDS Datum: 05/2016 Archiv: – Formát: – Měřítko: –	Čís. přílohy: 4 Souprava:

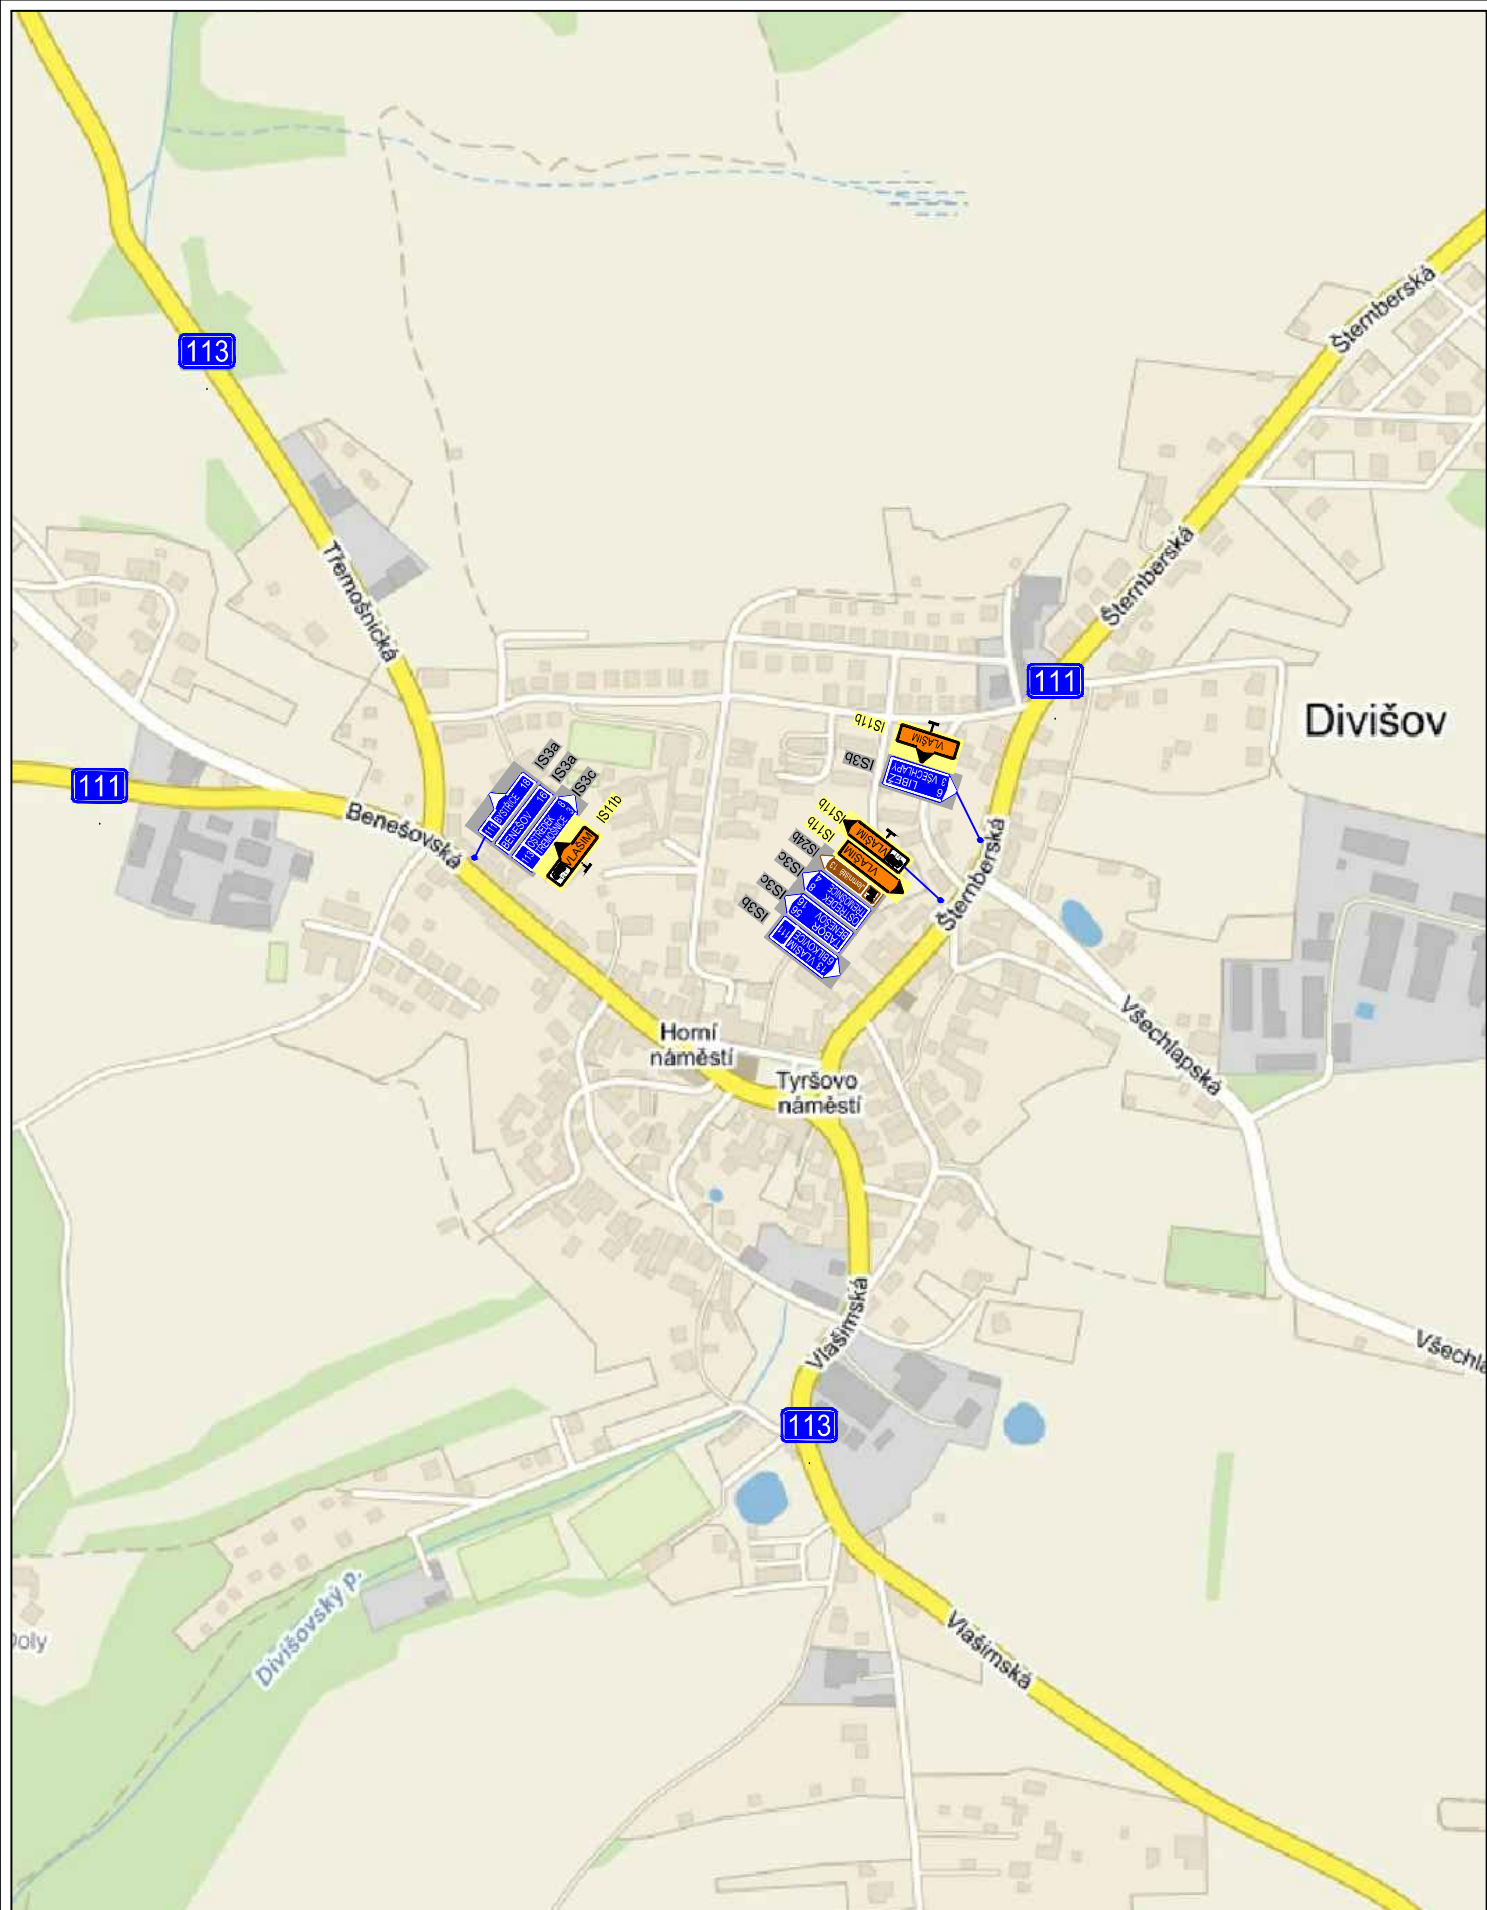

Zhotovitel PD:



Navrhl/vypracoval:

Pavel Znamenáček

Stavba:

D1 MODERNIZACE - ÚSEK 06, EXIT 49 PSÁŘE - EXIT 56 SOUTICE

Objekt:

SO 06-172.1 DIO - 3.A ETAPA

Příloha:

SITUACE OBJÍZDNÝCH TRAS - DETAIL 1

Číslo zakázky: 2094


Datum: 05/2016

Měřítko:

Stupeň: RDS

Číslo přílohy:

4.1

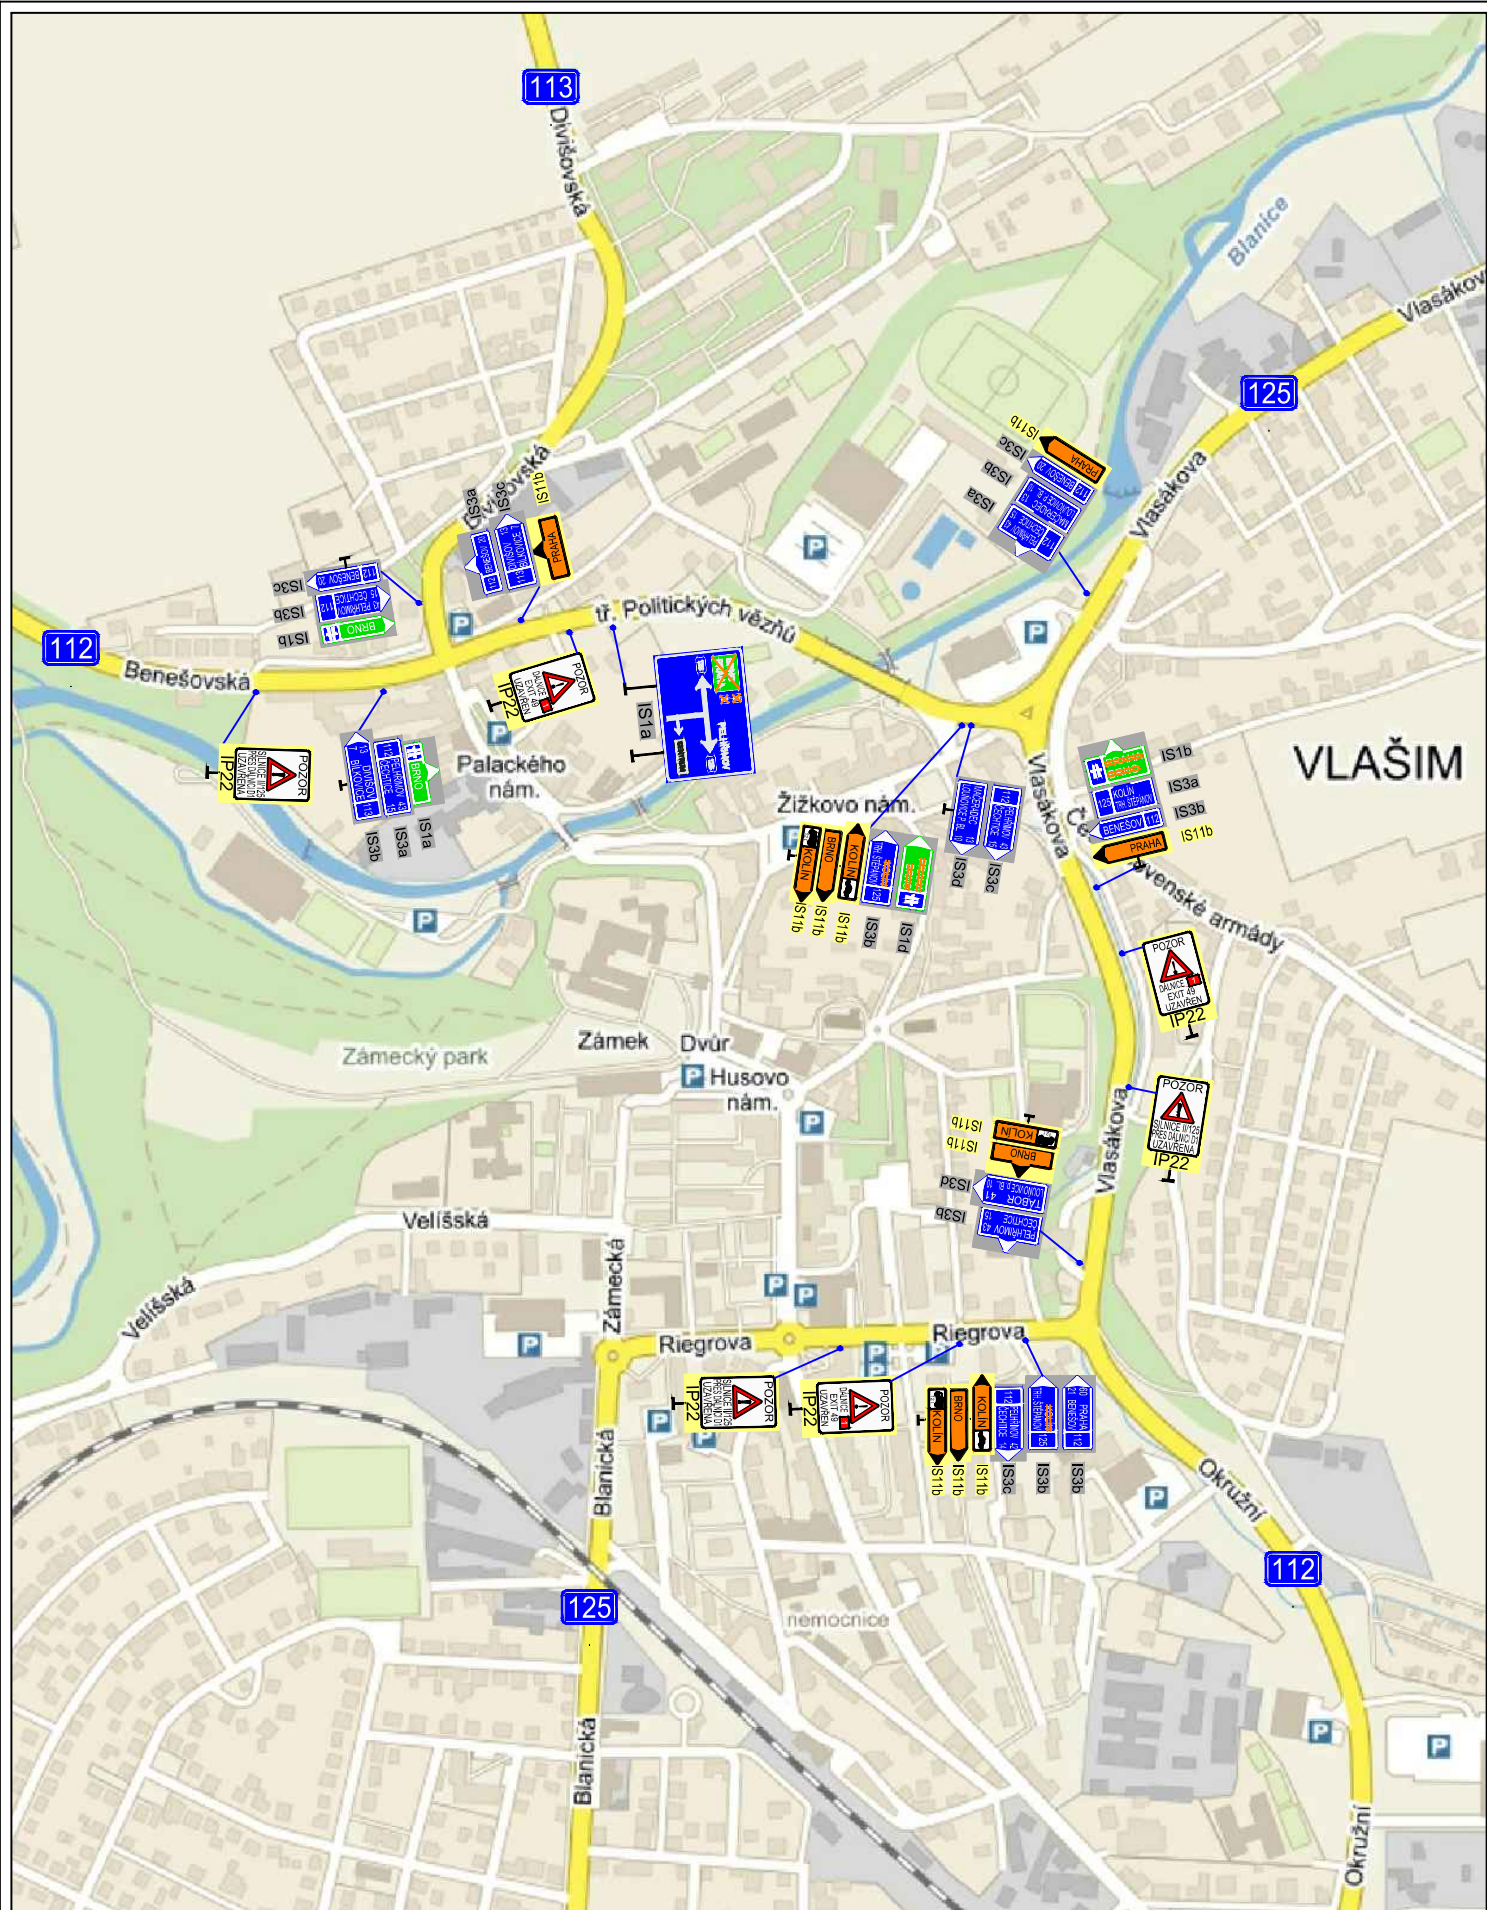

Zhotovitel PD:



PROJEKČNÍ A INŽENÝRSKÁ KANCELÁŘ
VODNÍ 13, 602 00 BRNO

Navrhl/vypracoval:

Pavel Znamenáček

Stavba:

D1 MODERNIZACE - ÚSEK 06, EXIT 49 PSÁŘE - EXIT 56 SOUTICE

Objekt:

SO 06-172.1 DIO - 3.A ETAPA

Příloha:

SITUACE OBJÍZDNÝCH TRAS - DETAIL 2

Číslo zakázky: 2094


Datum: 05/2016

Měřítko:


Stupeň: RDS


Číslo přílohy:

4.2

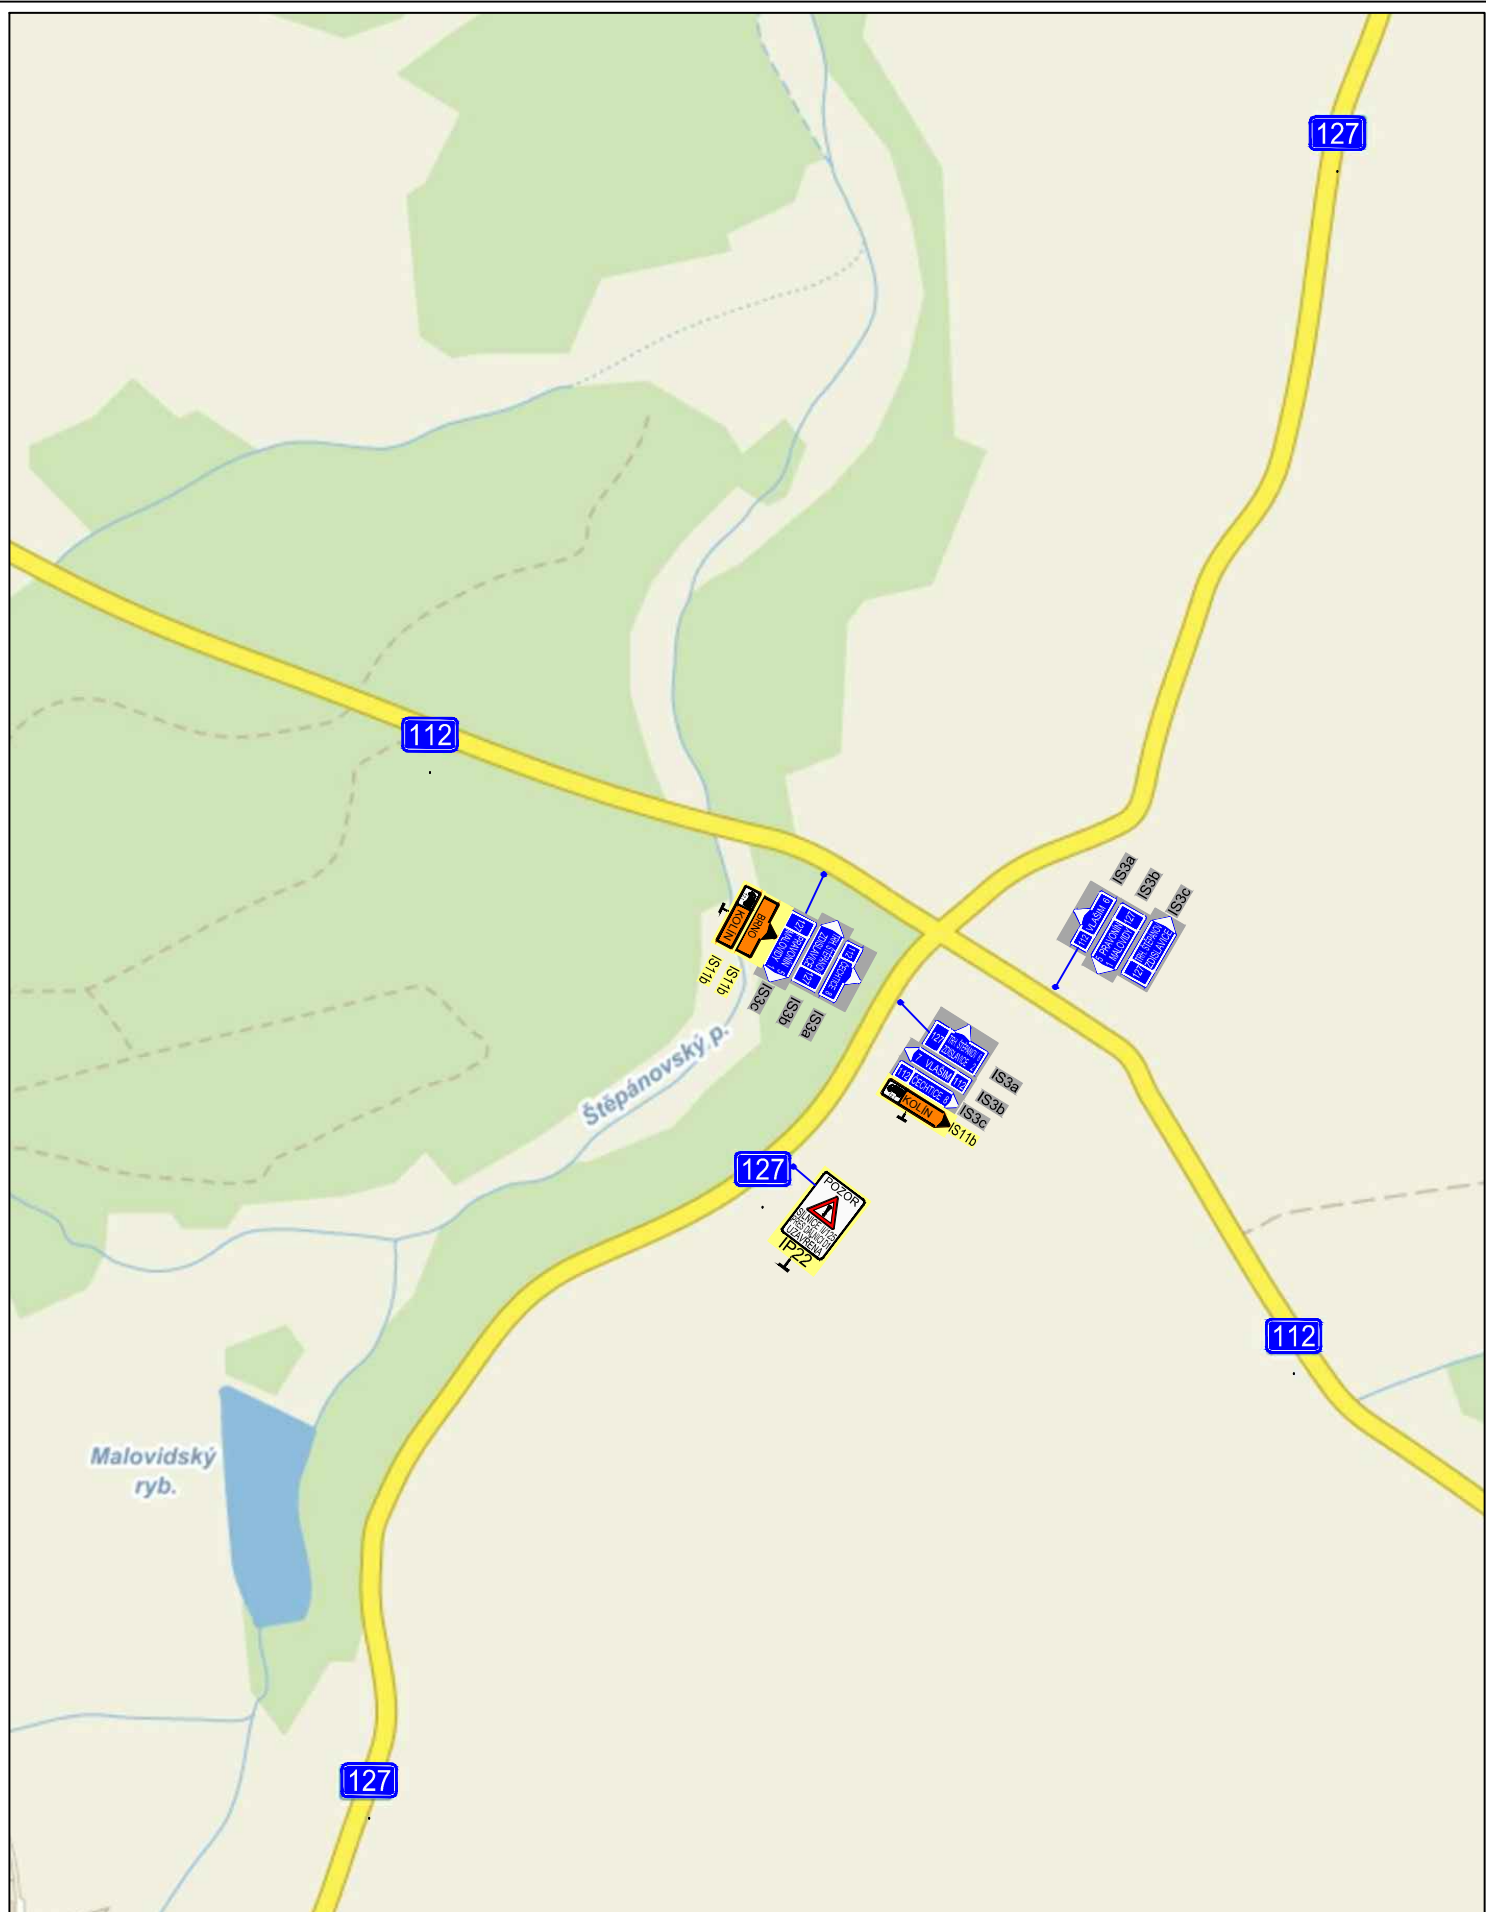

Zhotovitel PD: VIAPONT PROJEKČNÍ A INŽENÝRSKÁ KANCELÁŘ VODNÍ 13, 602 00 BRNO Navrhl/vypracoval: Pavel Znamenáček	Stavba: D1 MODERNIZACE - ÚSEK 06, EXIT 49 PSÁŘE - EXIT 56 SOUTICE Objekt: SO 06-172.1 DIO - 3.A ETAPA Příloha: SITUACE OBJÍZDNÝCH TRAS - DETAIL 3	Číslo zakázky: 2094 Datum: 05/2016 Měřítko: Stupeň: RDS Číslo přílohy: 4.3
---	--	---

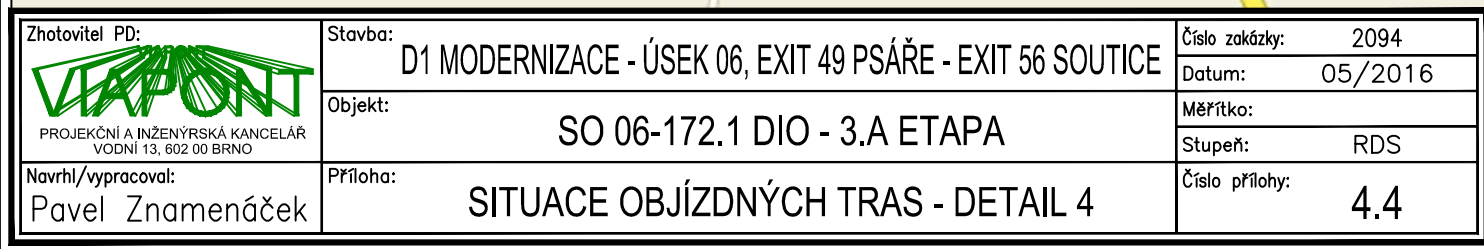

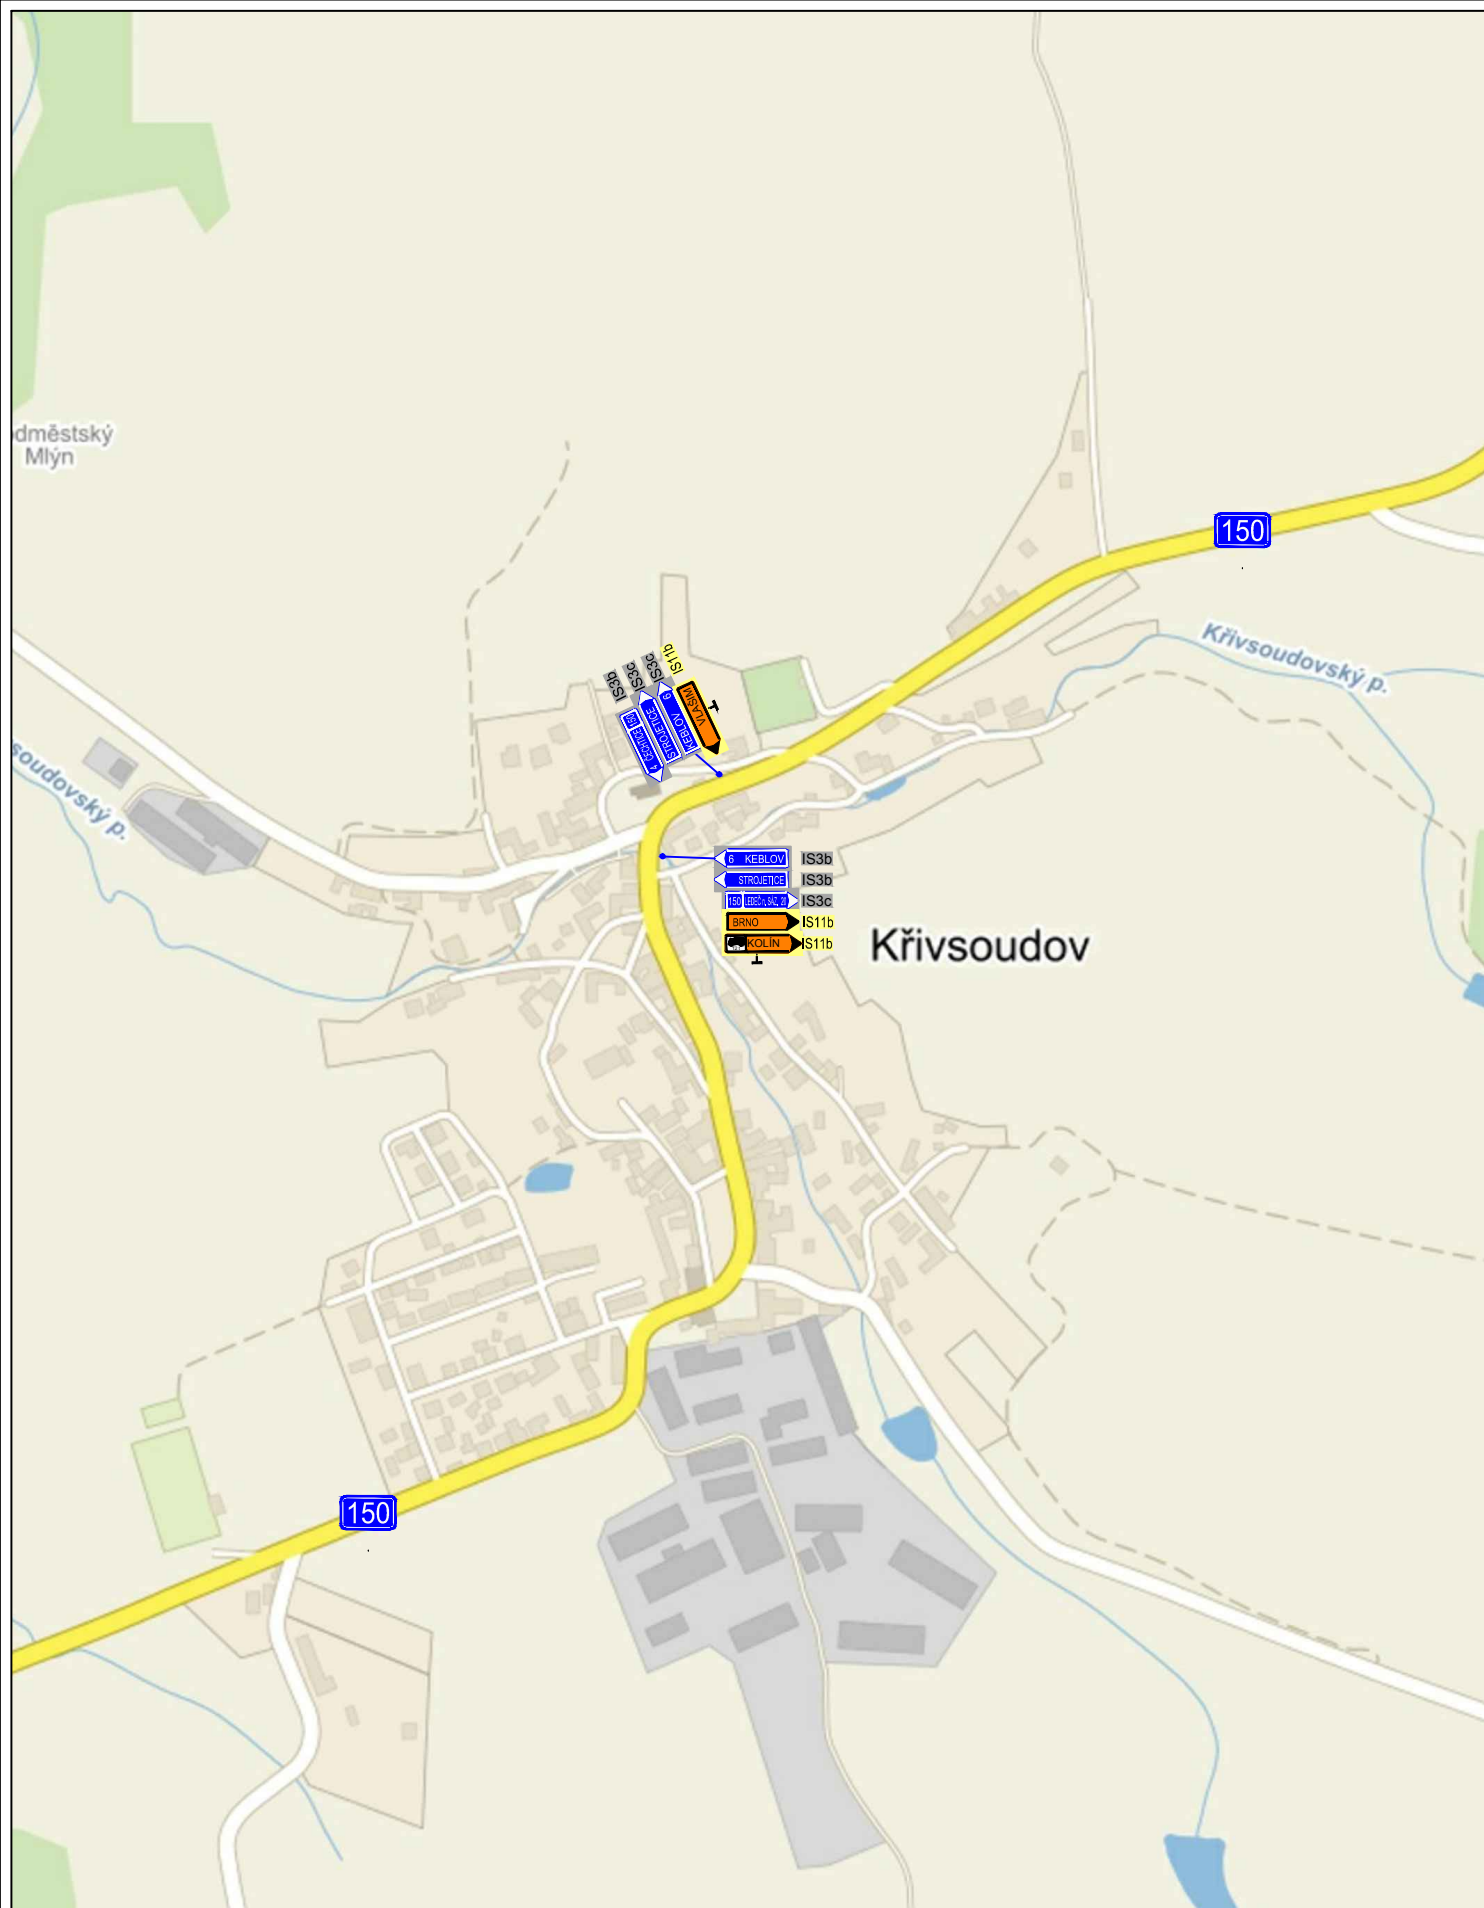

Zhotovitel PD:  PROJEKČNÍ A INŽENÝRSKÁ KANCELÁŘ VODNÍ 13, 602 00 BRNO Navrhl/vypracoval: Pavel Znamenáček	Stavba: D1 MODERNIZACE - ÚSEK 06, EXIT 49 PSÁŘE - EXIT 56 SOUTICE Objekt: SO 06-172.1 DIO - 3.A ETAPA Příloha: SITUACE OBJÍZDNÝCH TRAS - DETAIL 5	Číslo zakázky: 2094 Datum: 05/2016 Měřítko: Stupeň: RDS Číslo přílohy: 4.5
--	--	---



Zhotovitel PD:



PROJEKČNÍ A INŽENÝRSKÁ KANCELÁŘ
VODNÍ 13, 602 00 BRNO

Navrhl/vypracoval:

Pavel Znamenáček

Stavba:

D1 MODERNIZACE - ÚSEK 06, EXIT 49 PSÁŘE - EXIT 56 SOUTICE

Objekt:

SO 06-172.1 DIO - 3.A ETAPA

Příloha:

SITUACE OBJÍZDNÝCH TRAS - DETAIL 6

Číslo zakázky: 2094


Datum: 05/2016

Měřítko:


Stupeň: RDS

Číslo přílohy:

4.6

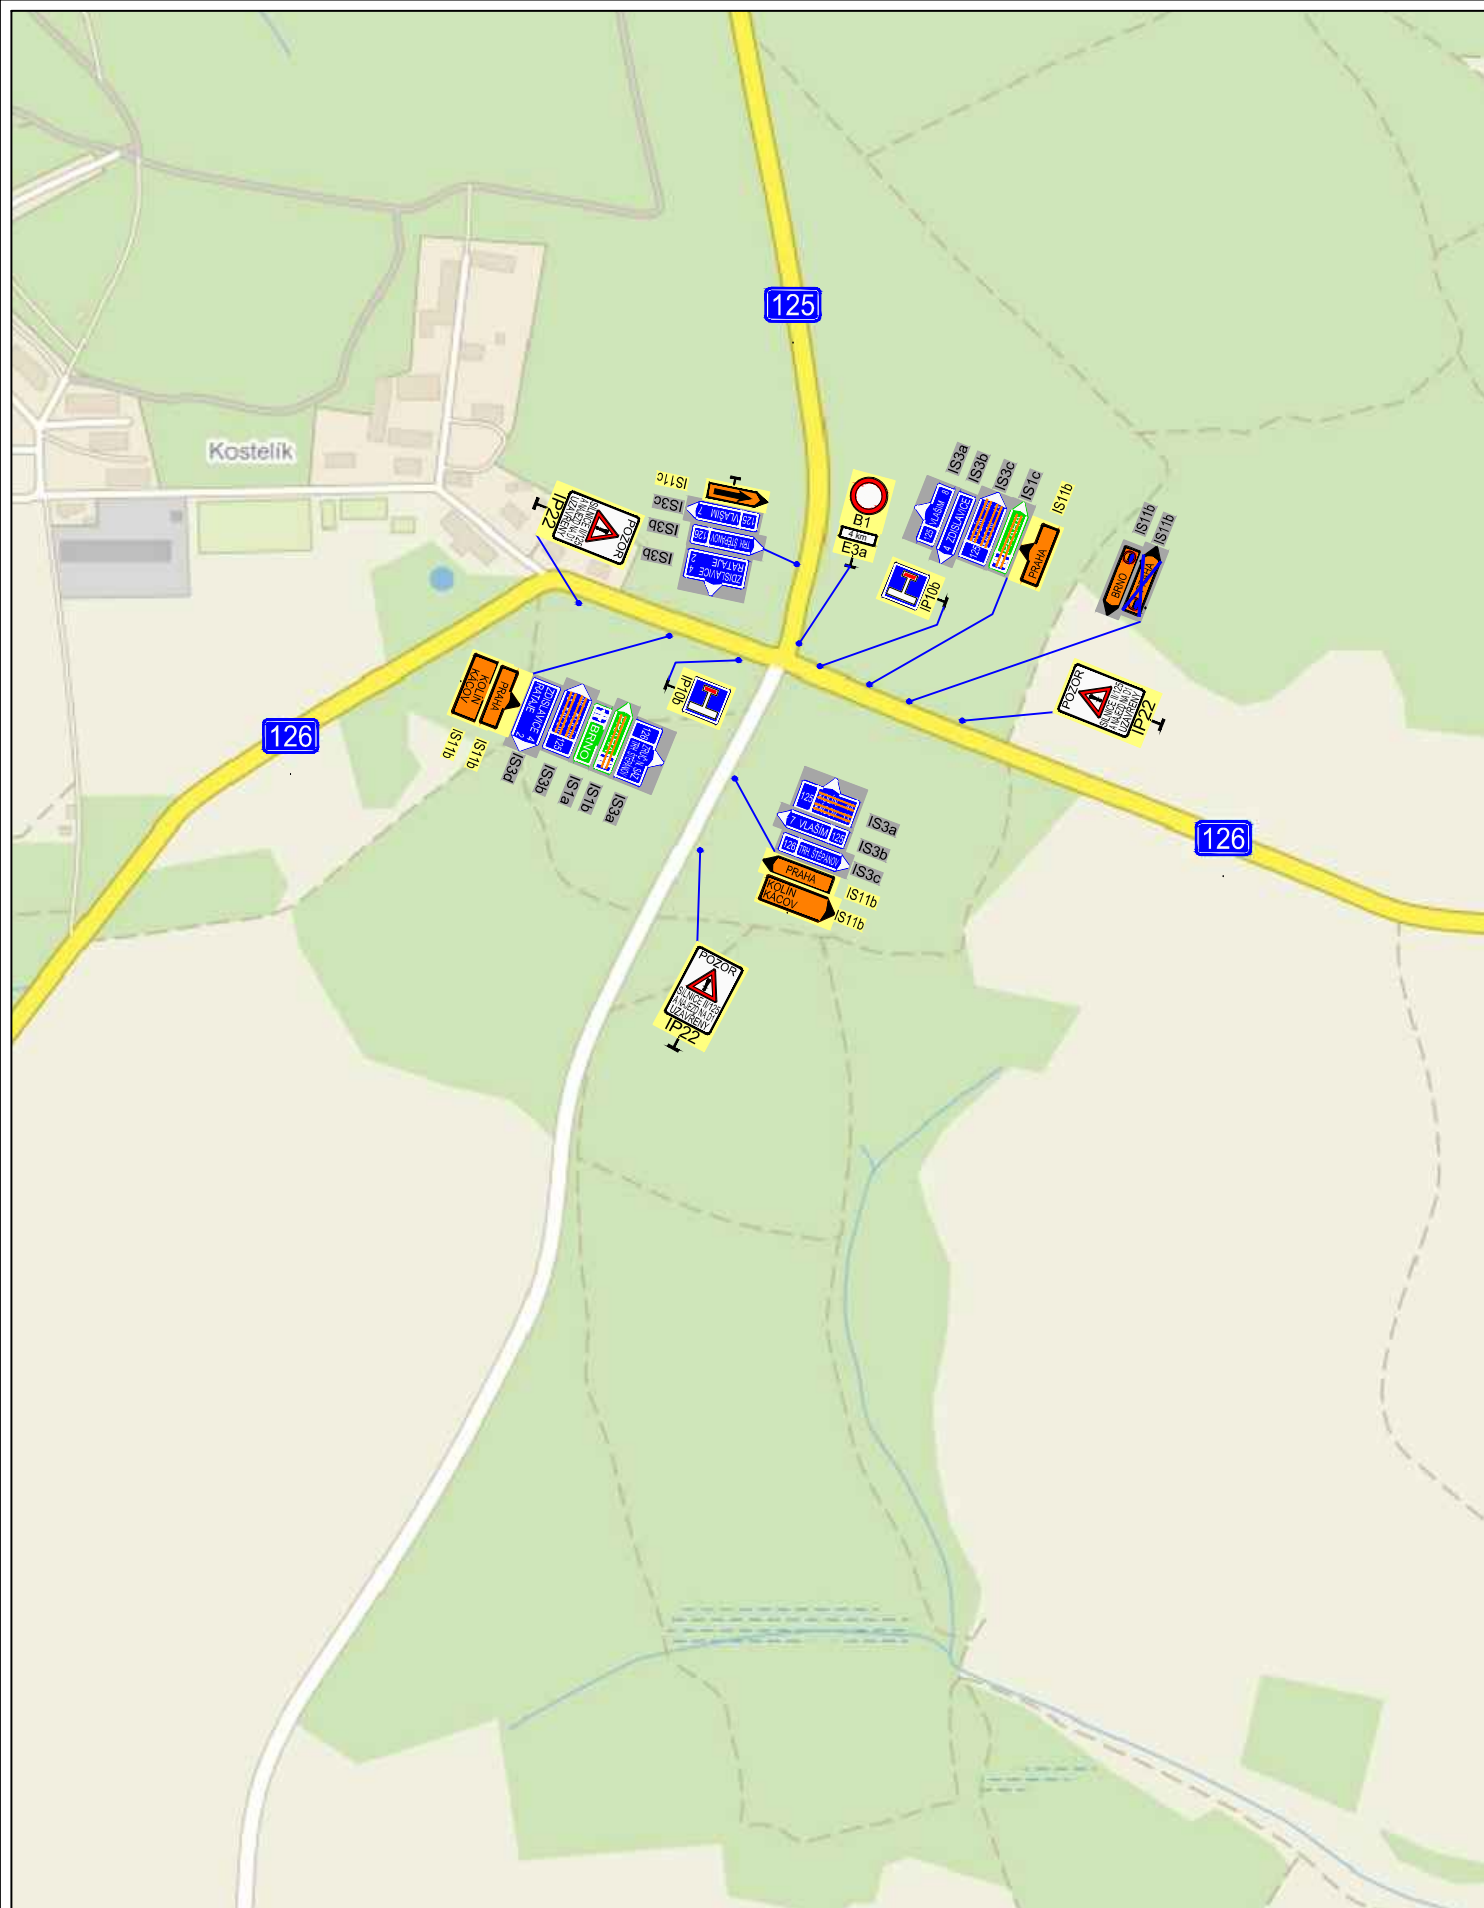


Zhotovitel PD:  PROJEKČNÍ A INŽENÝRSKÁ KANCELÁŘ VODNÍ 13, 602 00 BRNO Navrhl/vypracoval: Pavel Znamenáček	Stavba: D1 MODERNIZACE - ÚSEK 06, EXIT 49 PSÁŘE - EXIT 56 SOUTICE Objekt: SO 06-172.1 DIO - 3.A ETAPA Příloha: SITUACE OBJÍZDNÝCH TRAS - DETAIL 7	Číslo zakázky: 2094 Datum: 05/2016 Měřítko: Stupeň: RDS Číslo přílohy: 4.7
--	--	---

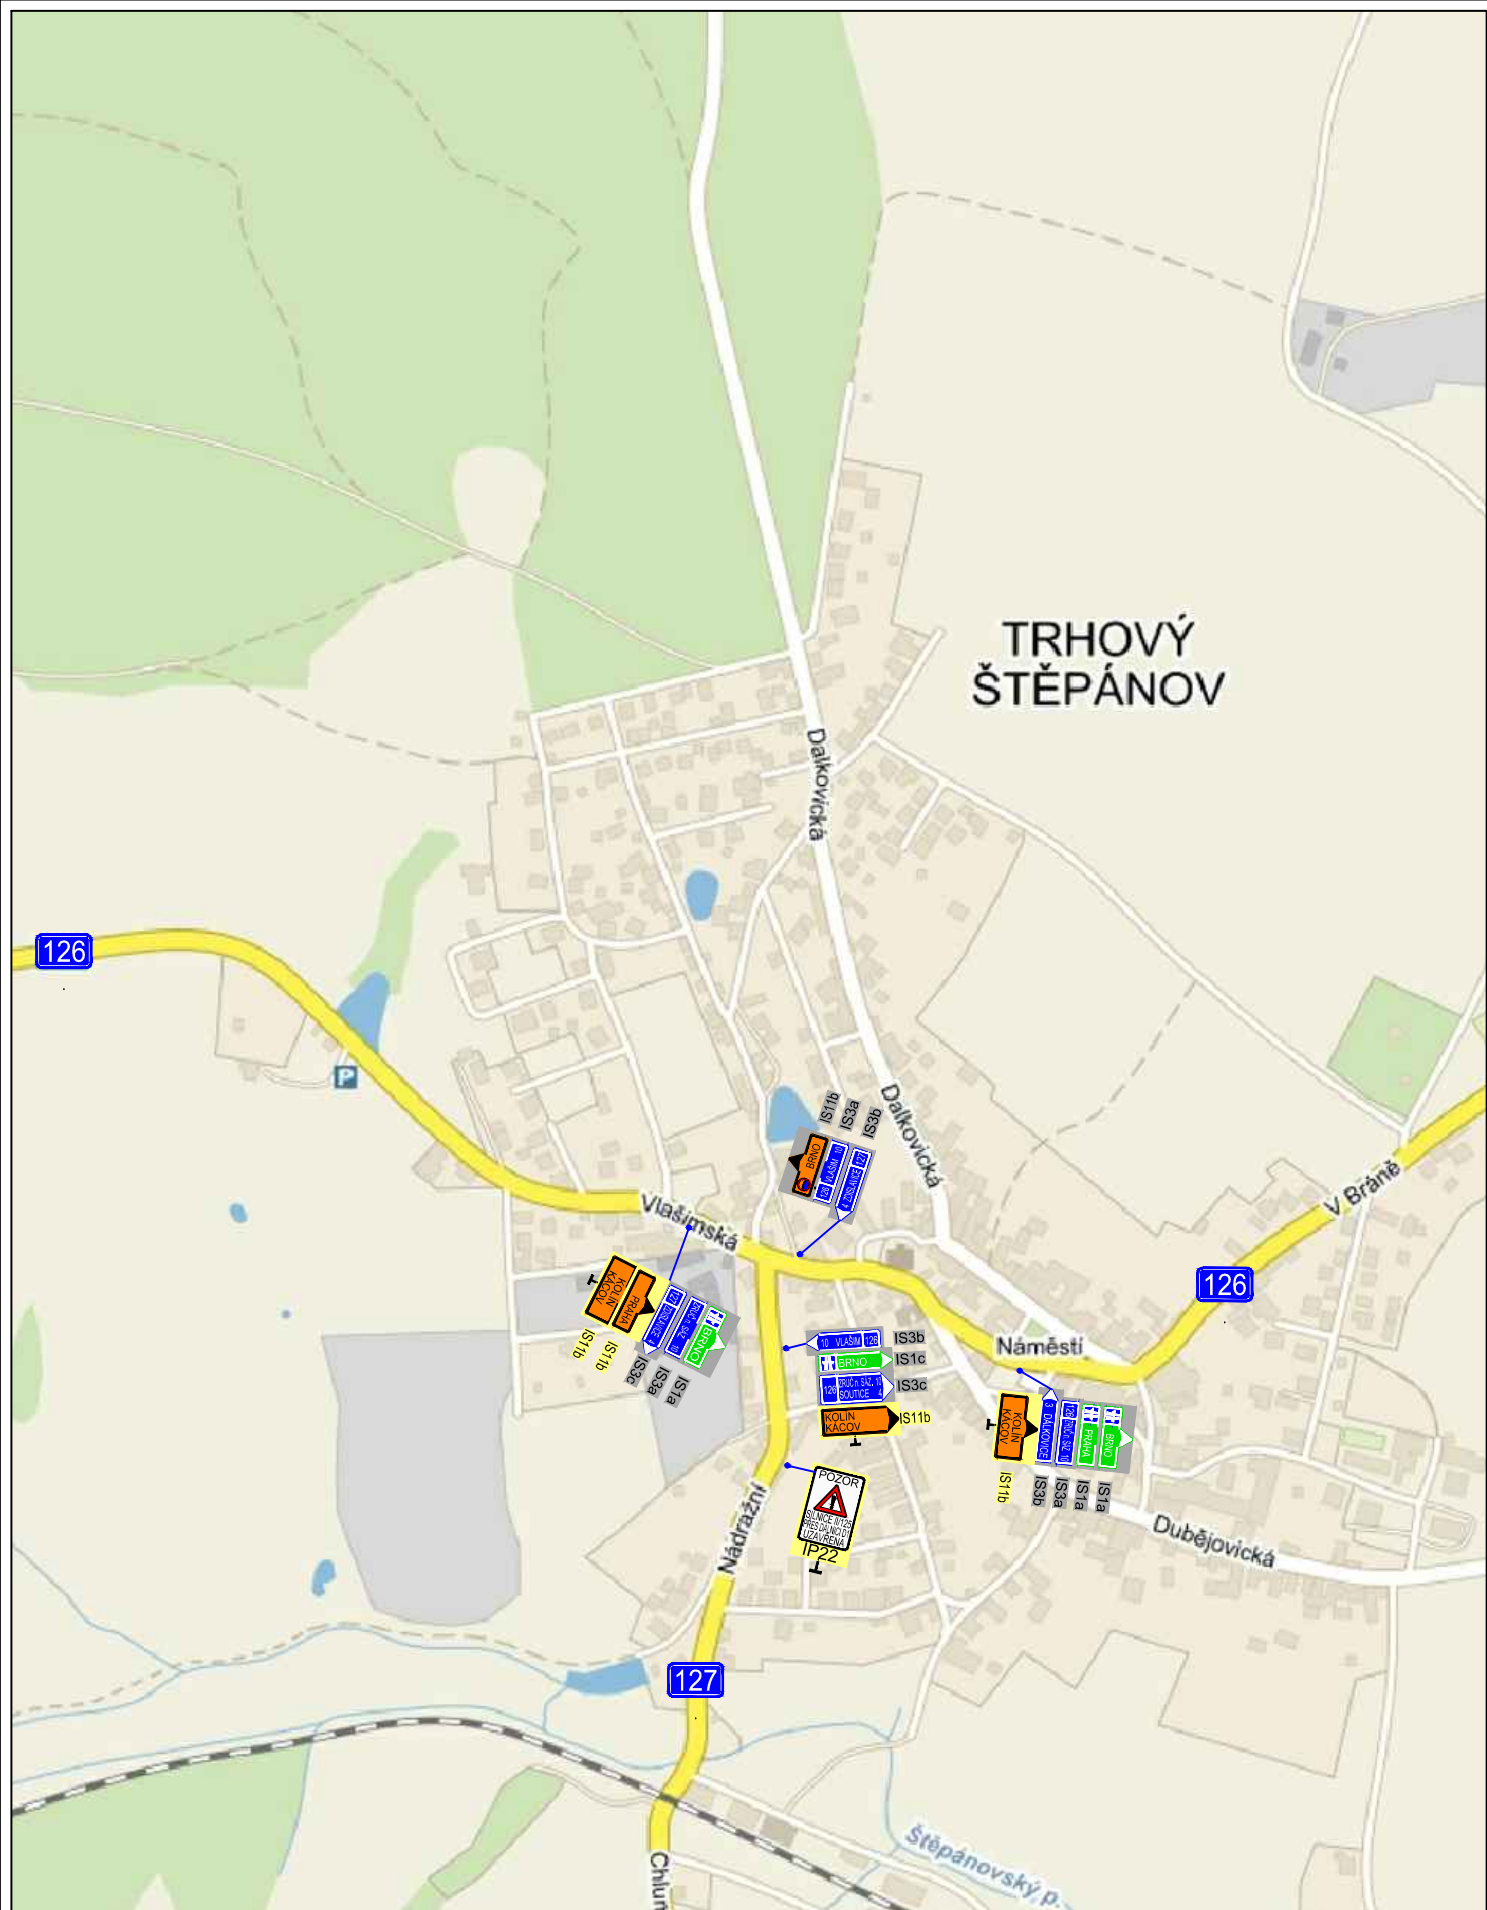

Zhotovitel PD:  PROJEKČNÍ A INŽENÝRSKÁ KANCELÁŘ VODNÍ 13, 602 00 BRNO Navrhl/vypracoval: Pavel Znamenáček	Stavba: D1 MODERNIZACE - ÚSEK 06, EXIT 49 PSÁŘE - EXIT 56 SOUTICE Objekt: SO 06-172.1 DIO - 3.A ETAPA Průloha: SITUACE OBJÍZDNÝCH TRAS - DETAIL 8	Číslo zakázky: 2094 Datum: 05/2016 Měřítko: Stupeň: RDS Číslo přílohy: 4.8
---	--	---



Zhotovitel PD:  PROJEKČNÍ A INŽENÝRSKÁ KANCELÁŘ VODNÍ 13, 602 00 BRNO Navrhl/vypracoval: Pavel Znamenáček	Stavba: D1 MODERNIZACE - ÚSEK 06, EXIT 49 PSÁŘE - EXIT 56 SOUTICE	Číslo zakázky: 2094 Datum: 05/2016
	Objekt: SO 06-172.1 DIO - 3.A ETAPA	Měřítko: Stupeň: RDS
	Příloha: SITUACE OBJÍZDNÝCH TRAS - DETAIL 9	Číslo přílohy: 4.9

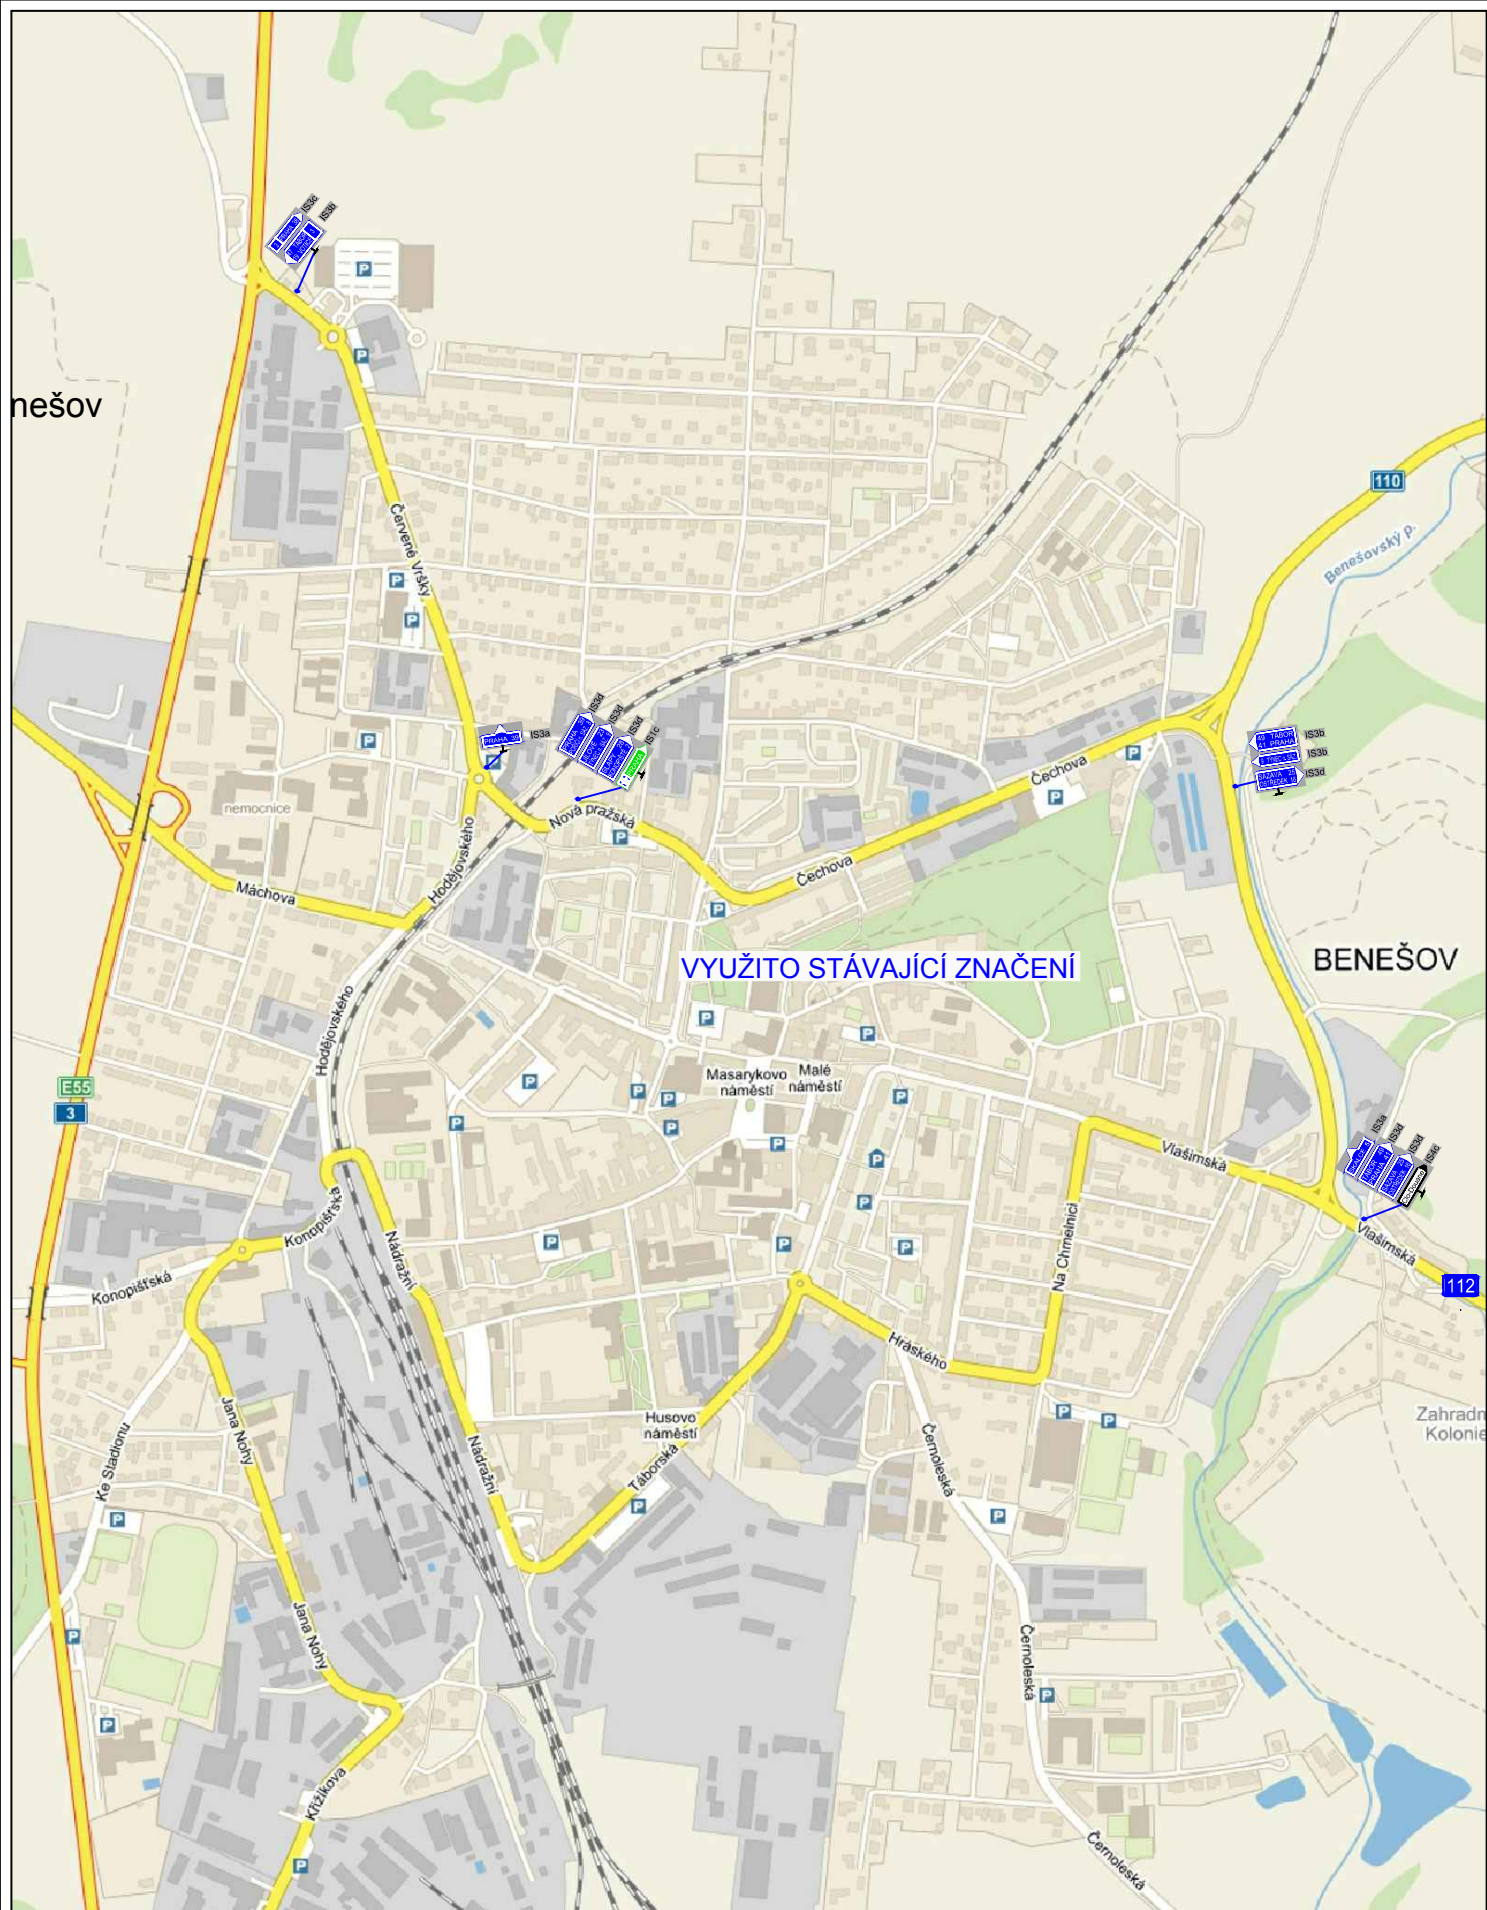

Zhotovitel PD:



Navrhl/vypracoval:

Pavel Znamenáček

Stavba:

D1 MODERNIZACE - ÚSEK 06, EXIT 49 PSÁŘE - EXIT 56 SOUTICE

Objekt:

SO 06-172.1 DIO - 3.A ETAPA

Příloha:

SITUACE OBJÍZDNÝCH TRAS - DETAIL 10

Číslo zakázky: 2094

Datum: 05/2016

Měřítko:

Stupeň: RDS

Číslo přílohy:

4.10