


UP Bernartice Změna č. 3

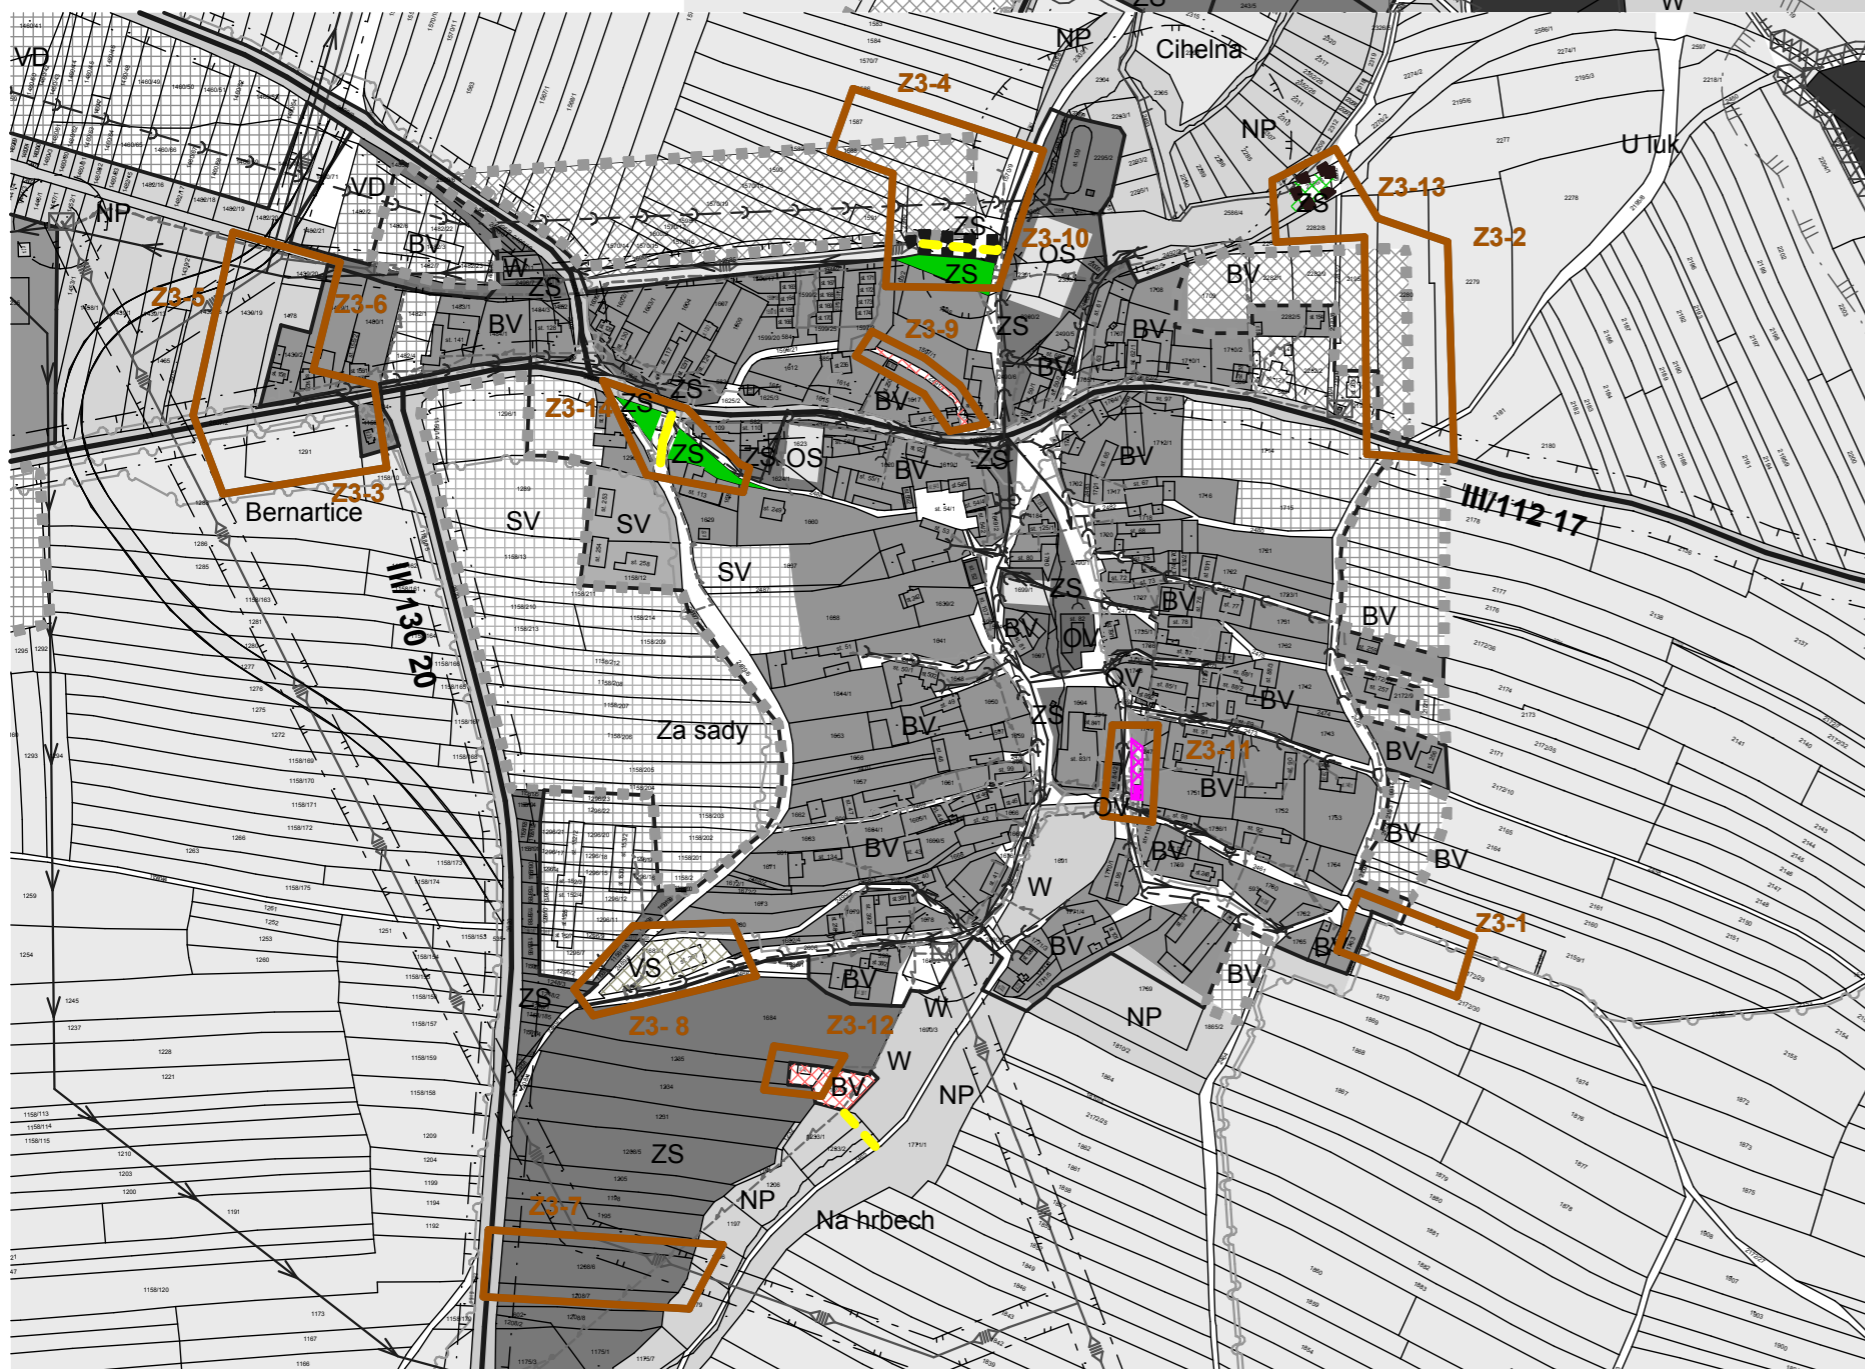

		hranice řešeného území		hranice ZSOVZ
		hranice katastrálního území		ochranné pásmo vodního zdroje II.a stupně
		zastavěné území k 1.5.2017		hranice ZDOVZ
		zastavitelné plochy po změně č.2		ochranné pásmo vodního zdroje II.b stupně
		zastavitelné plochy		ochranné pásmo komunikací, vedení 22kV
		bydlení venkovské		ochranné pásmo COV, hřbitova
		smíšené obytné venkovské		hranice cháněného ložiskového území
		smíšené obytné komerční		poddolané území
		občanské vybavení - veřejné		
		občanské vybavení - hřbitovy		
		občanské vybavení - tělovýchovná a sportovní zařízení		
		občanské vybavení - komerční		
		kulturní památka		
		technická infrastruktura - inženýrské sítě		
		smíšené výrobní		
		výroba a skladování - zemědělská výroba		
		výroba a skladování		
		těžba nerostů		
		plochy lesní		
		plochy přírodní		
		zeleň soukromá a vyhrazená		
		zeleň ochranná a izolační		
		plochy zemědělské		
		plochy vodní		
		dálnice D1		
		silnice II. třídy		
		silnice III. třídy		
		účelové a místní komunikace, cesty		
		vodovod - zásobovací řady		
		věžový vodojem		
		vrchní vedení 22 kV		
		kabelové vedení NN		
		trafostanice		
		telekomunikační kabel, zařízení spojů		
		trasy RR		
		ochranné pásmo vodního zdroje I. stupně		

ASKA - architektonické studio
Klokotská 105, 390 01 TÁBOR, tel / fax: 381 256 408

pare	akce	UP Bernartice - změna č.3	
	okres	Tábor	stupeň UPD
	investor	Obec Bernartice	zakázka č.: 282UP/0417
	autor	Ing.arch.Jan Stach	datum 11/2017
	vypracoval	Tereza Pavlíková, Dominika Váchová	IČO 10323406
	obsah	koordináční výkres 1 : 5 000	č.výkr.: 05