



BOLIVKA

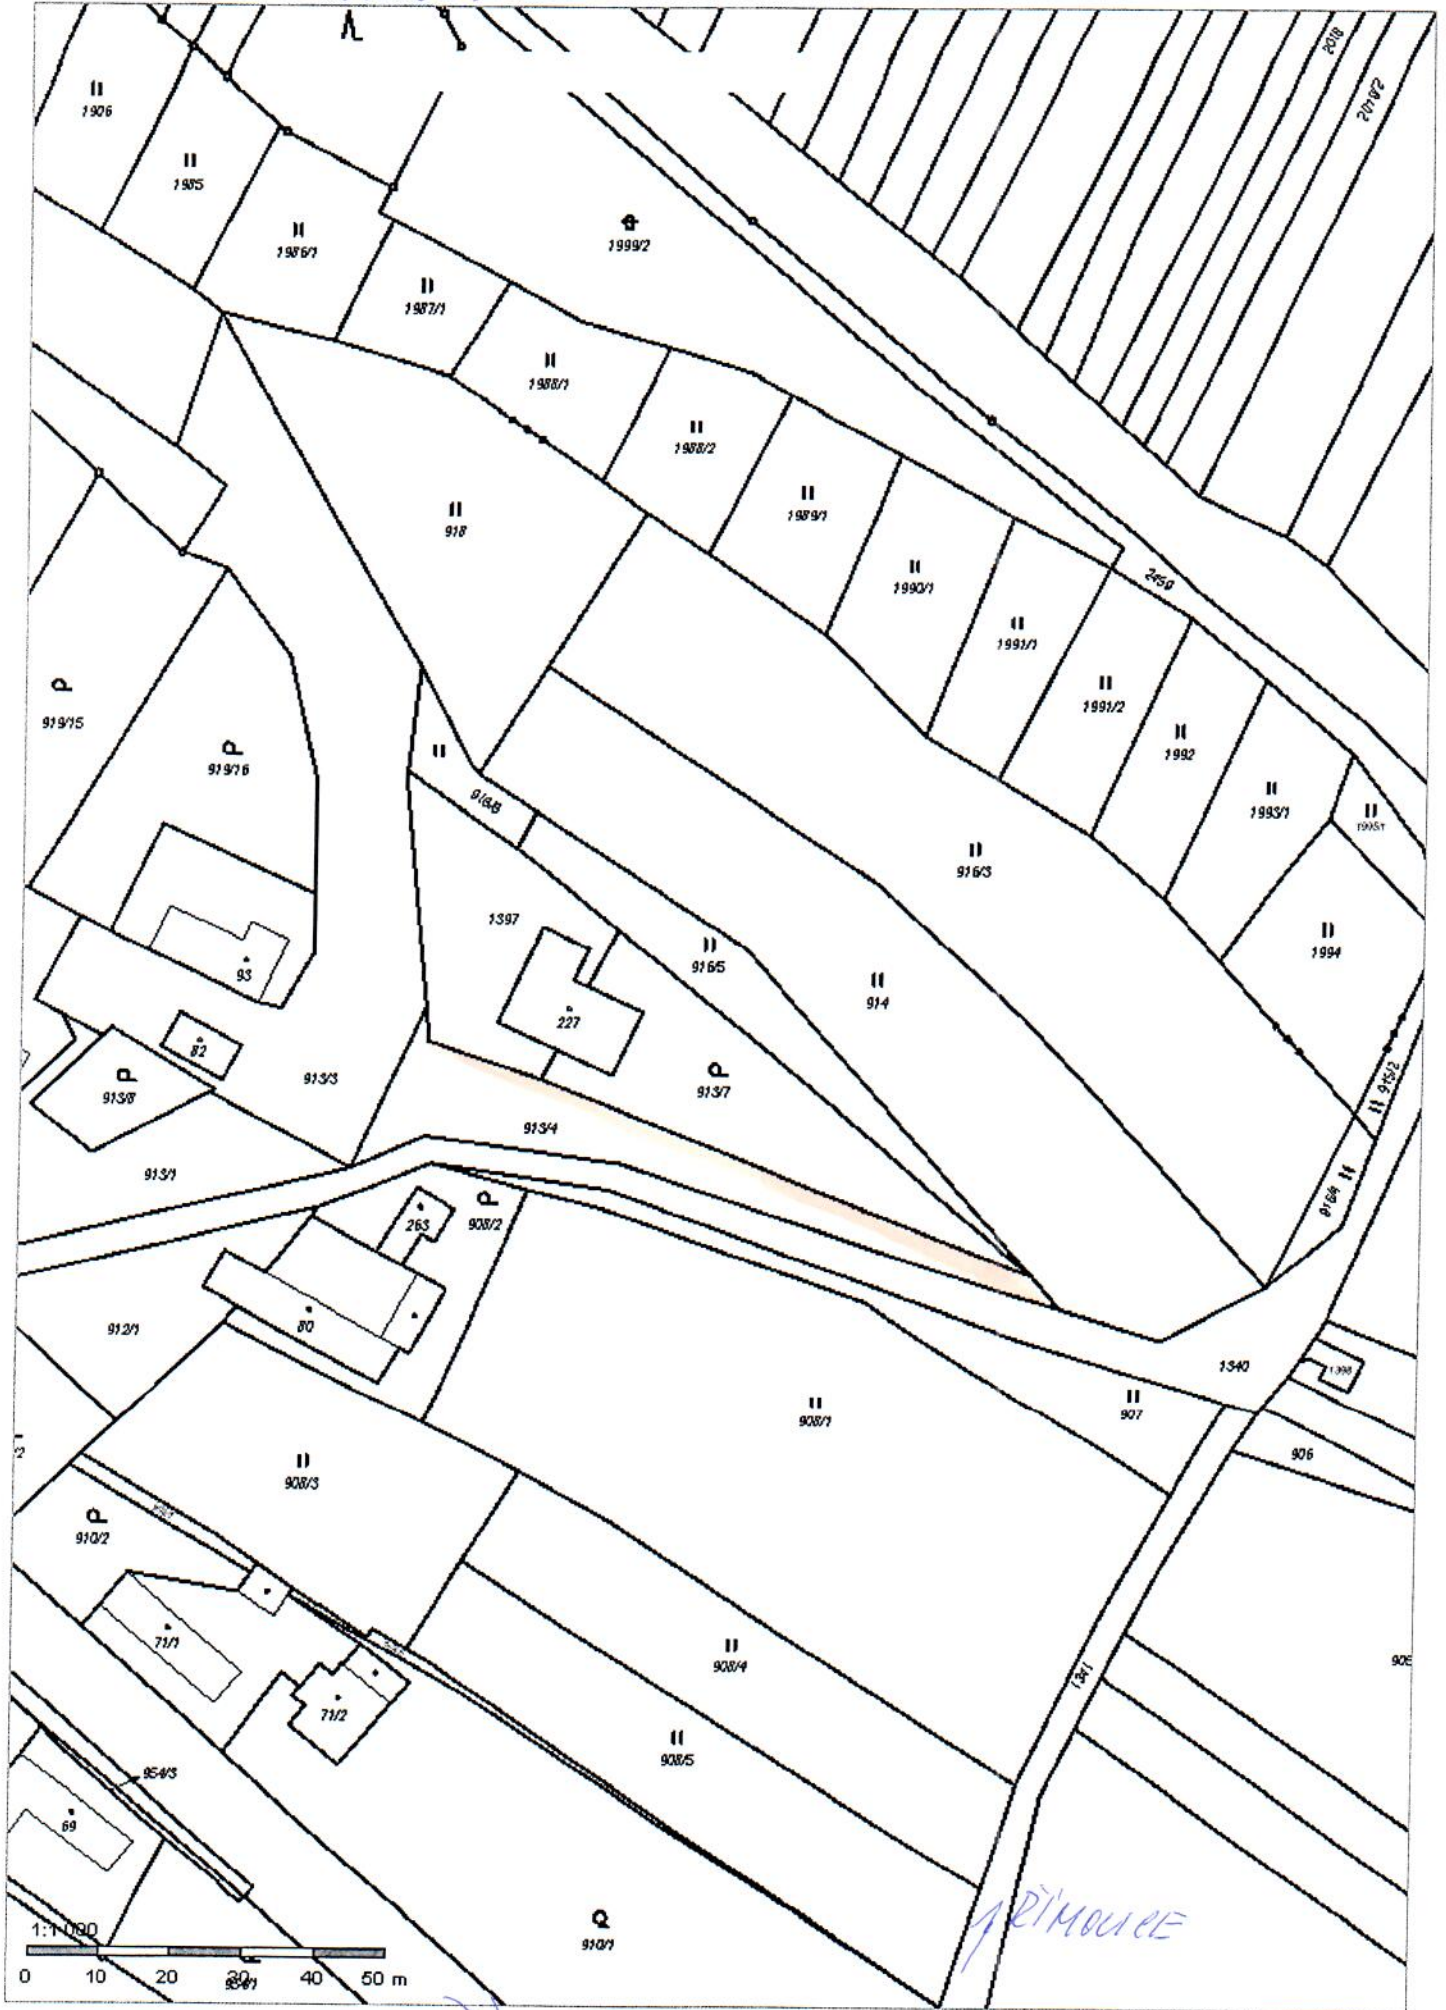

PRIMORIE

směr BOLIVKA

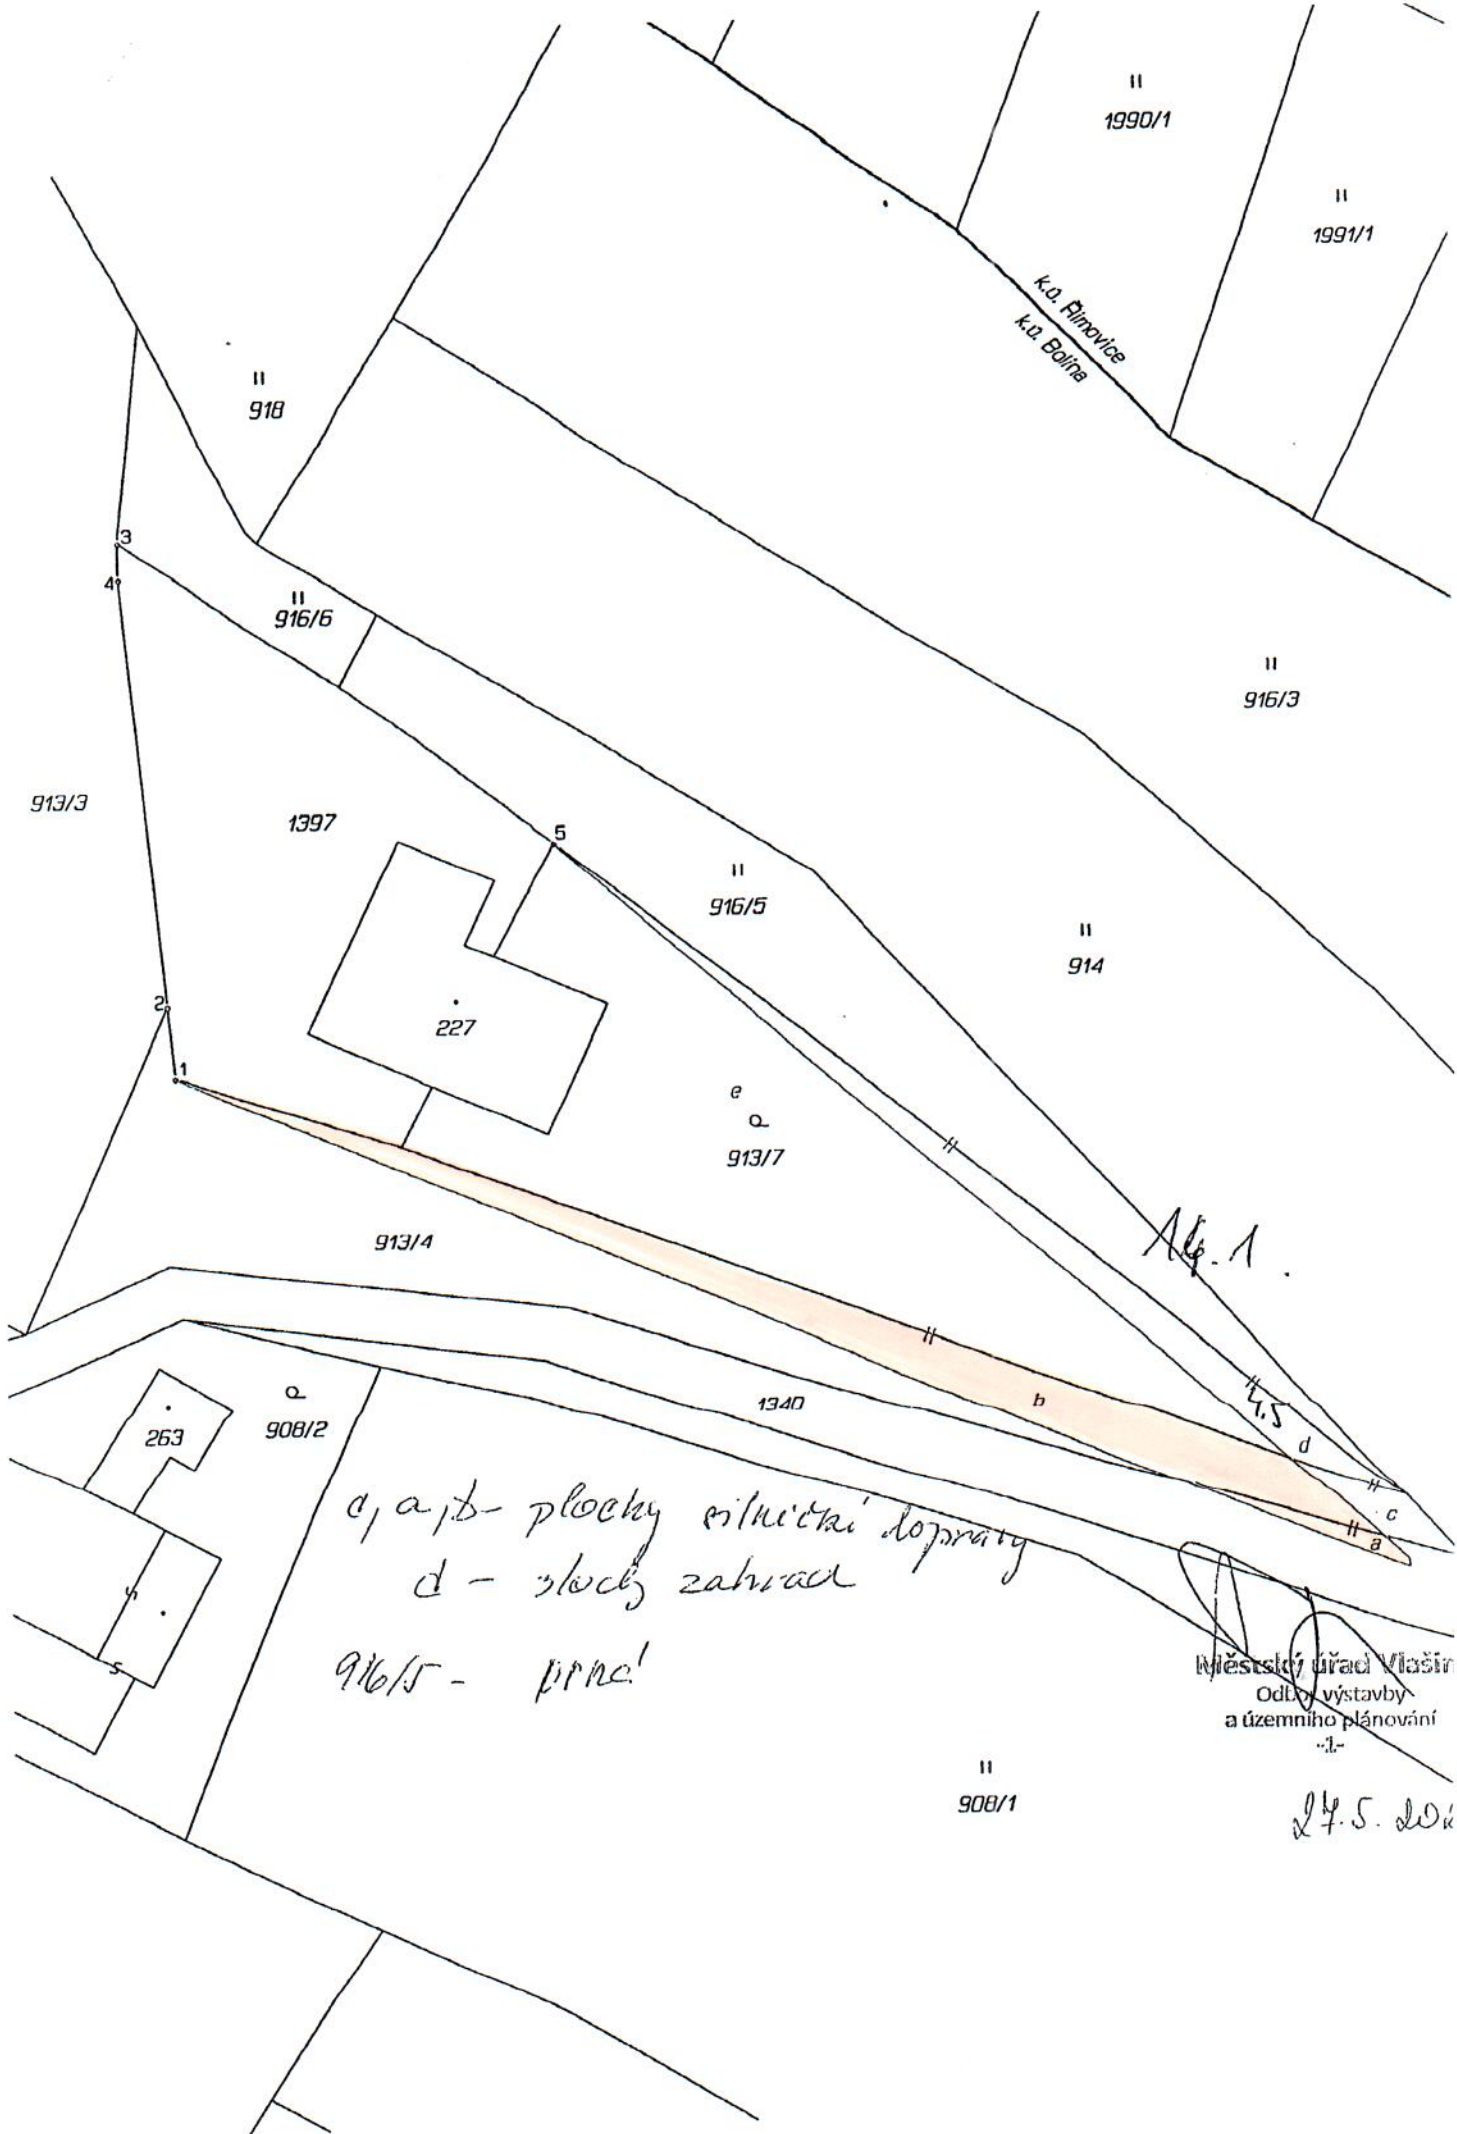

c, a, b - plochy silniční dopravy
 d - stochy zahrad
 916/5 - pnc!

Alg. 1.

Městský úřad Vlašín
 Odbor výstavby
 a územního plánování
 -1-

24.5.2016

VÝKAZ DOSAVADNÍHO A NOVÉHO STAVU ÚDAJŮ KATASTRU NEMOVITOSTÍ

Dosavadní stav			Nový stav											
Označení pozemku parc. číslem	Výměra parcely		Druh pozemku Způsob využití	Označení pozemku parc. číslem	Výměra parcely		Druh pozemku Způsob využití	Typ stavby Způsob využití	Způsob určení výměr	Porovnání se stavem evidence právních vztahů				
	ha	m ²			ha	m ²				Díl přechází z pozemku označeného v katastru nemovitosti	dřívější poz. evidenci	Číslo listu vlastnictví	Výměra dílu	
		ha	m ²			ha	m ²			ha	m ²			
913/3	22	41	ostat. pl. ostat.komunikace	913/3	22	41	ostat. pl. ostat.komunikace		0		10001			
913/4	7	04	ostat. pl. ostat.komunikace	913/4	4	64	ostat. pl. ostat.komunikace		0		10001			
913/7	7	99	zahrada	913/7	9	15	zahrada		0	913/4		2	17	b
										913/7		6	86	e
										1340			12	a
													9	15
916/5	5	29	travní p.	916/5	6	65	travní p.		0	913/4			23	c
										913/7		1	13	d
										916/5		5	29	celá
													6	65
916/6	1	23	travní p. ostat. pl.	916/6	1	23	travní p. ostat. pl.		0		10001			
1340	18	34	ostat.komunikace ostat. pl.	1340	18	22	ostat.komunikace ostat. pl.		0		10001			
1397	5	62	jiná plocha	1397	5	62	jiná plocha		0		125			
	67	92			67	92								

Zpřesnění geometrického a polohového určení pozemků podle §50 odst. 1 písm. a) katastrálního zákona navržené v tomto geometrickém plánu lze v katastru nemovitostí provést jen na základě souhlasného prohlášení.

<p>GEOMETRICKÝ PLÁN pro změnu hranic pozemků, průběh vlastníky zpřesněné hranice pozemků</p> <p style="font-size: 2em; text-align: center;">KONCEPT GP</p> <p>Vyhotovitel: GEOCER plus s.r.o. Dub 18 258 01 Vlašim</p> <p>Číslo plánu: 503-90/2019 Okres: Benešov Obec: Vlašim Kat. území: Bolina Mapový list: Vlašim 4-6/12</p> <p><small>Dosavadním vlastníkům pozemků byla poskytnuta možnost seznámit se v terénu s průběhem navrhovaných nových hranic, které byly označeny předepsaným způsobem: viz seznam souřadnic</small></p>	<p style="text-align: center;">Geometrický plán ověřil úředně oprávněný zeměměřický inženýr:</p> <p>Jméno, příjmení: Ing. Josef Černožorský</p> <p>Číslo položky seznamu úředně oprávněných zeměměřických inženýrů: 1635/1996</p> <p>Dne: 25. května 2020 Číslo: 94/2019</p> <p><small>Náležitosti a přesnosti odpovídá právním předpisům.</small></p>	<p style="text-align: center;">Stejnopis ověřil úředně oprávněný zeměměřický inženýr:</p> <p>Jméno, příjmení:</p> <p>Číslo položky seznamu úředně oprávněných zeměměřických inženýrů:</p> <p>Dne: Číslo:</p> <p><small>Tento stejnopis odpovídá geometrickému plánu v elektronické podobě uloženému v dokumentaci katastrálního úřadu.</small></p>	
	<p>Katastrální úřad souhlasí s ořizováním parcel.</p> <p style="font-size: 1.2em;">Jedná se o KONCEPT geometrického plánu - výměry nebo jiné informace ve výkazu se ještě vyjimečně mohou změnit.</p>		<p>Ověření stejnopisu geometrického plánu v listinné podobě.</p>
	<p>Katastrální úřad souhlasí s ořizováním parcel.</p>		
	<p>Jedná se o KONCEPT geometrického plánu - výměry nebo jiné informace ve výkazu se ještě vyjimečně mohou změnit.</p>		