



3/1

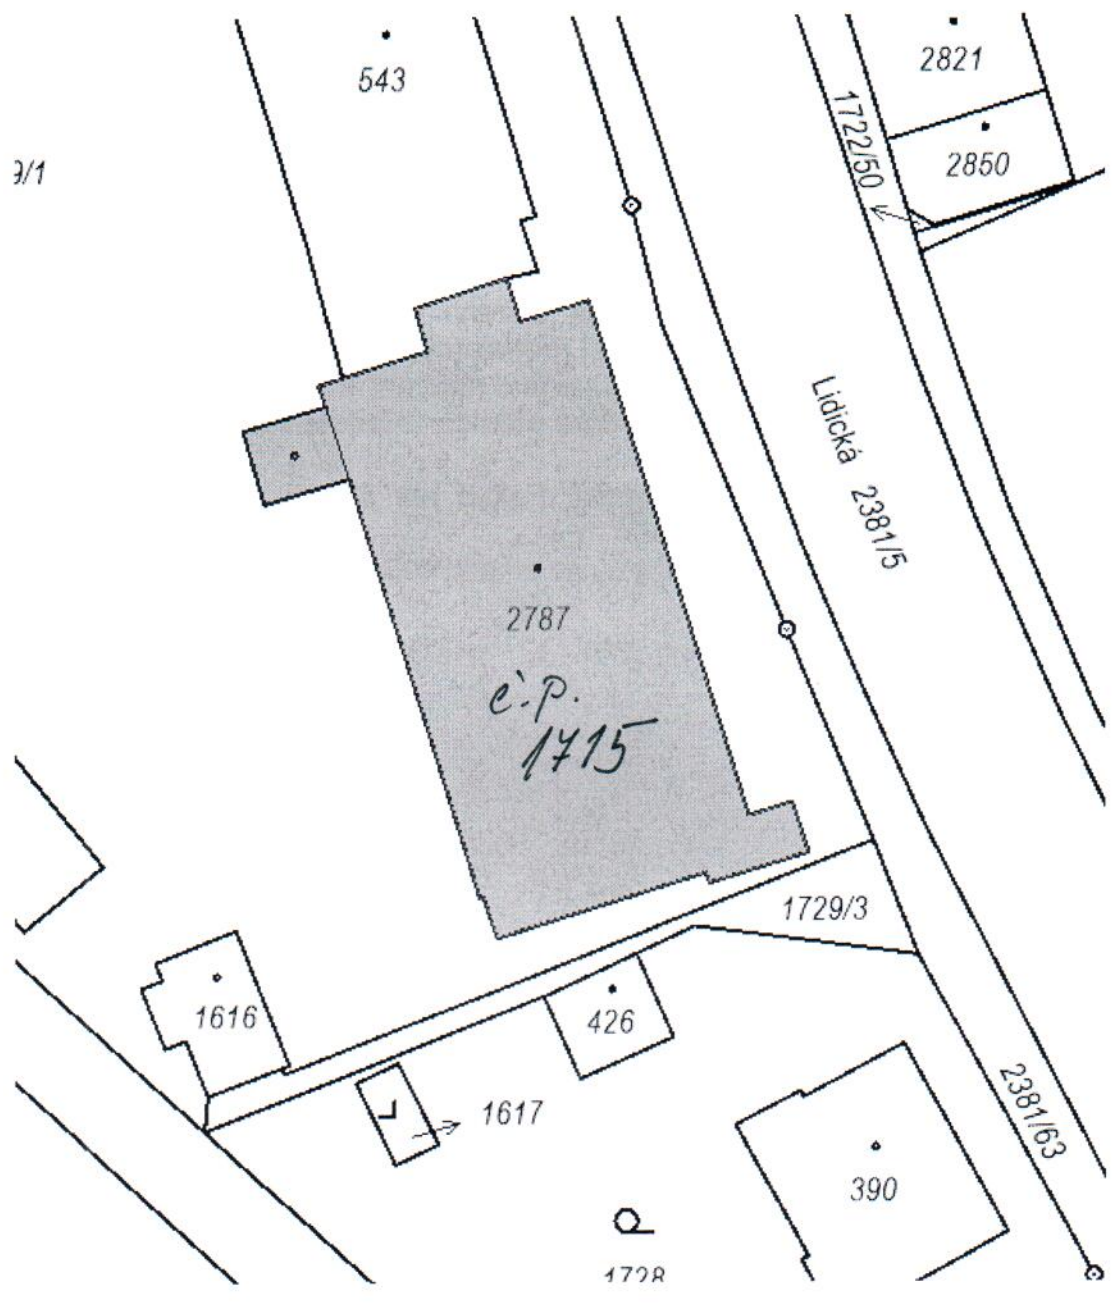

3. N.P. - 2. PATRO

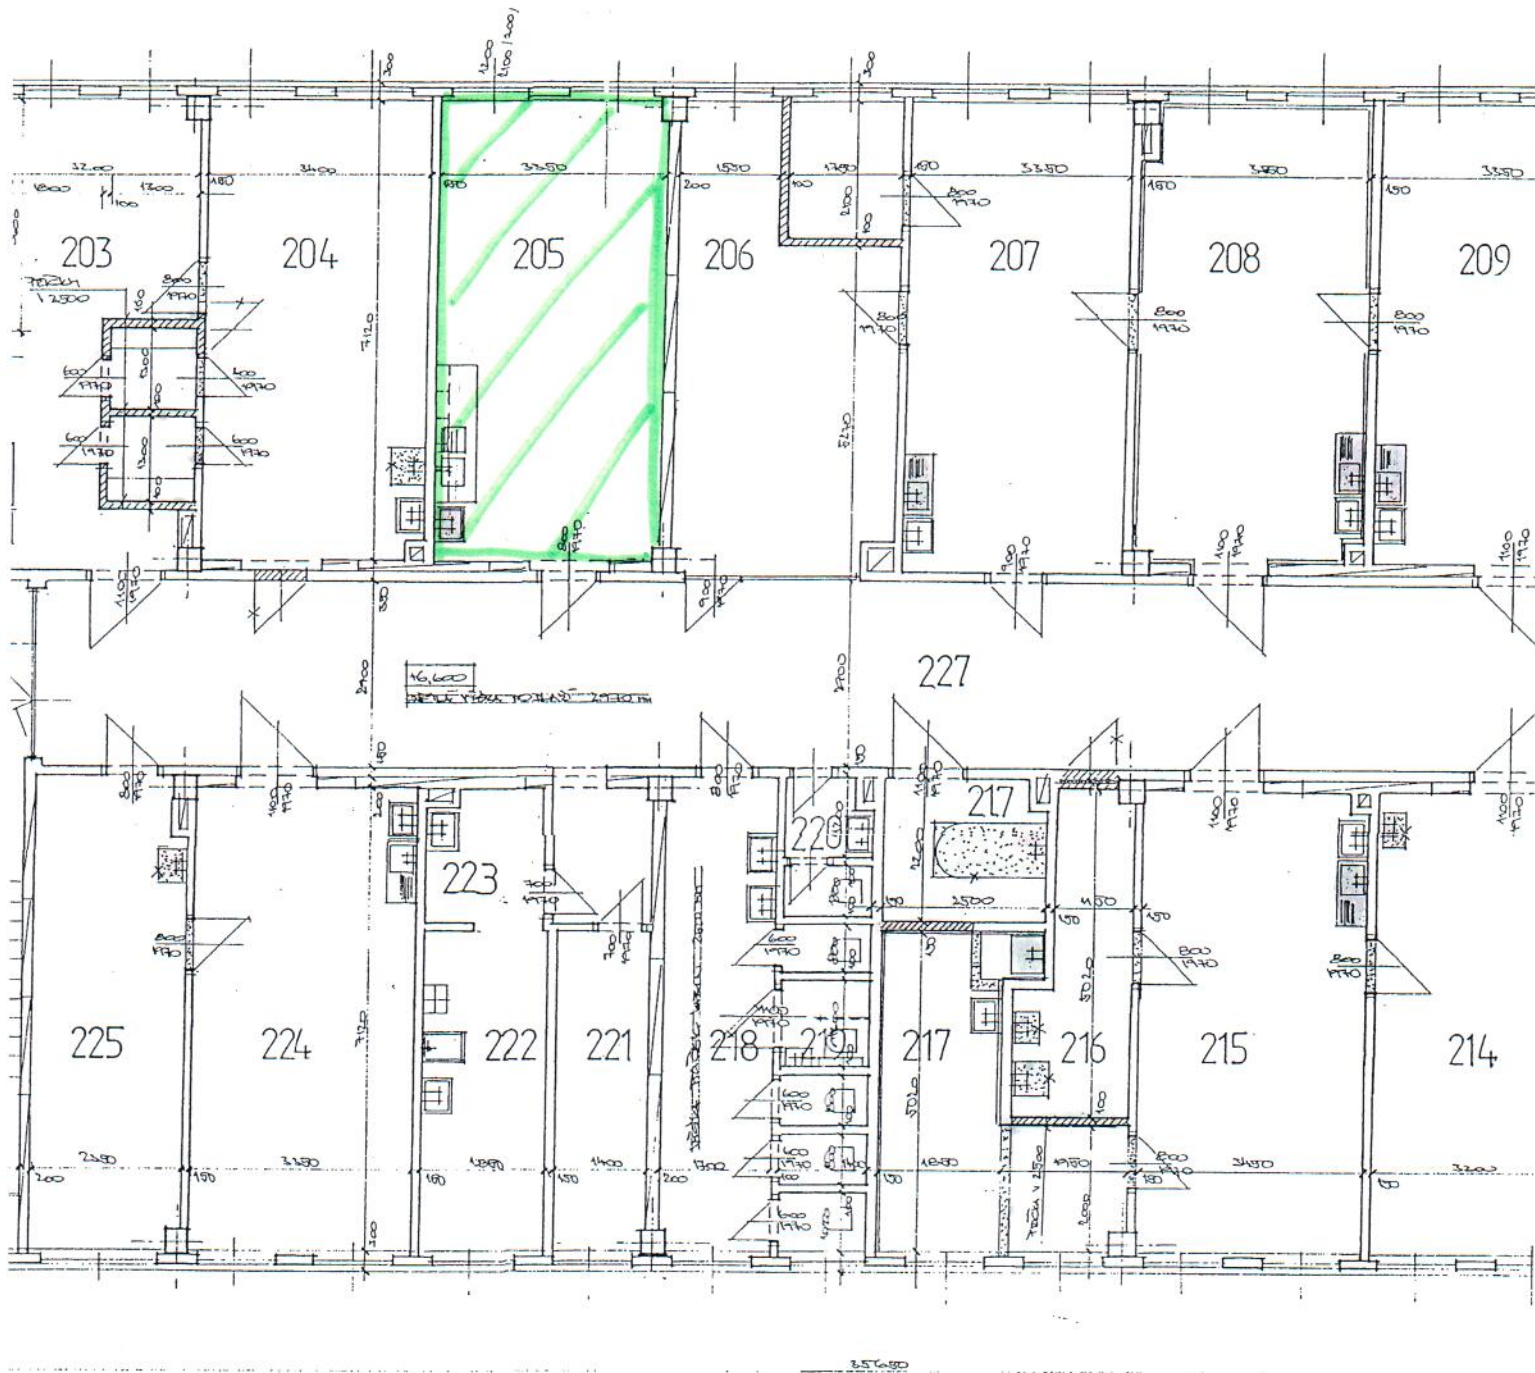

Legenda místností :

míst. č.	Název	plocha m ²	pk
201	WC, sprcha pro ambulanci gynekologie	6,91	zr
202	Gynekologie - čekárna	24,41	zr
203	Gynekologie - sestra, svlék. kabiny	23,19	zr
204	Gynekologie - ordinace lékaře	24,36	zr
205	Denní místnost pro personál	24,04	zr
206	Chirurgická ordinace - čekárna	21,31	zr
206	Dtto - šatna pro personál	3,7	zr
207	Chirurgická ordinace - vyšetřovna	24,52	zr
208	Chir. ordinace - zákrokový sálek	25,3	zr
209	Chir. ordinace - sádrovna, sklad	25,51	zr
210	Ordinace neurologická/psychiatrická	21,47	zr
211	Dtto - sestra	16	zr
211	Dtto - čekárna	8,41	zr
212	Oční ordinace - vyšetřovna, temná komora - lékař	21,87	zr
213	Oční ordinace - sestra	23,09	zr
214	Ordinace oční - ušní, nosní, krční - společná čekárna	23,02	zr
215	Ordinace ušní, nosní, krční - vyšetřovna	24,71	zr
216	Dtto - audiokomora	6,99	zr
217	Dtto - endoskopie	13,19	zr
217	Sklad	5,28	zr
218	WC - předsiňka	12,37	zr
219	WC kabiny, WC personál muži	7,2	zr
	WC tělesně postižení /společný pro ženy/, WC 1x pacienti ženy, 2x pacienti muži,		
220	WC personál - ženy	2,65	zr
221	Úklid - šatna	6,95	zr
222	Úklid - sklad, výlevka	9,19	zr
223	Úklid - šatna	3,65	zr
224	Ordinace kožní - vyšetřovna	24,09	zr
225	Ordinace kožní - čekárna	15,88	zr
226	Sklad, šatna	8,53	zr
227	Chodba	120,64	zr
228	Schodiště	4,2	zr
229	Schodiště	3,27	zr