

**LEGENDA POLOHOPISU:**

---	NOVÉ KABELOVÉ VEDENÍ NN
---	STÁVAJÍCÍ KABELOVÉ VEDENÍ NN
---	ZAMĚŘENÁ HRANICE KOMUNIKACE
---	ZAMĚŘENÁ HRANICE OPLOCEŇÍ
---	NOVÁ ZEMNÍCI SOUSTAVA
↓	ČÍSLO PARCELY KN
104	HRANICE PARCEL KN
█	NOVÉ KABELOVÉ SKŘÍNE
█	STÁVAJÍCÍ KABELOVÉ SKŘÍNE
○	STÁVAJÍCÍ PODPĚRNÝ BOD VEDENÍ NN
○	NOVÁ SPOJKA NA KABELU
→	VEŘEJNÝ VODOVOD

PROVOZNÍ NAPĚTÍ 3 PEN, 400/230V, 50Hz, TN-C

OCHRANA PŘED NEBEZPEČNÝM DOTYKOVÝM NAPĚTÍM DLE ČSN 332000-4-41 ed.2 RESP. DLE NORMY PNE 330000-1-6V, SAMOČINNÝM ODPOJENÍM OD ZDROJE





**POZOR!**

STÁVAJÍCÍ PODZEMNÍ SÍŤ ZAKRESLENY ORIENTAČNĚ III PŘED ZAHÁJENÍM PRÁCE ZAJISTIŤ VYTÝČENÍ VSECH PODZEMNÍCH SÍŤÍ TRASE STAVBY III JEDNÁ SE O TYTO SÍŤI:

- KABELY NN O VN - CEZ Distribuce, a.s.

**POZNÁMKA:**

- DODAVATEL ZAJISTIŤ NAFÁZOVÁNÍ VEDENÍ NN
- VÝVODY Z POJISTKOVÝCH SKŘÍŇÍ BUDOU OZNAČENY ŠTÍTKY, KTERÉ BUDOU OBSAHOVAT POPIS DIMENZE A SMĚRU VEDENÍ
- NOVÉ POJISTKOVÉ A ROZPOJOVACÍ SKŘÍNE SKRINE UMÍSTIT MIN. 0,6m NAD STÁV. TERÉN
- PŘED REALIZACÍ STAVBY BUDOU MIN. 14 DNÍ OBEZNÁMENÍ JEDNOTLIVÝ VLASTNÍCI DOTČENÉ STAVBOU O PŘEDPOKLÁDANÝCH PRÁCECH NA JEJICH NEMOVITOSTI

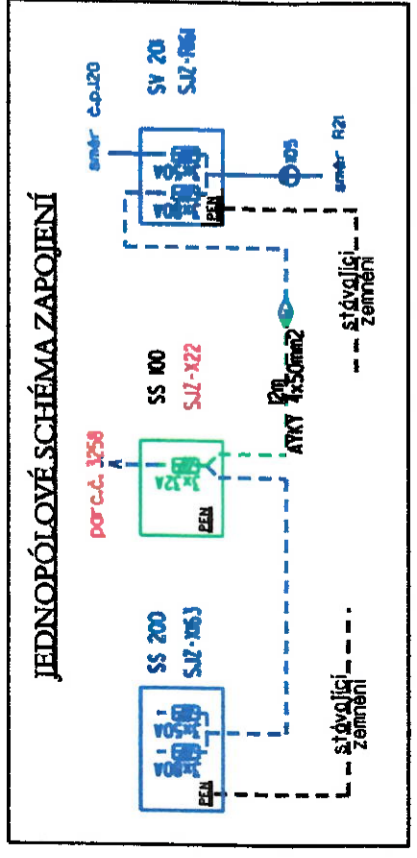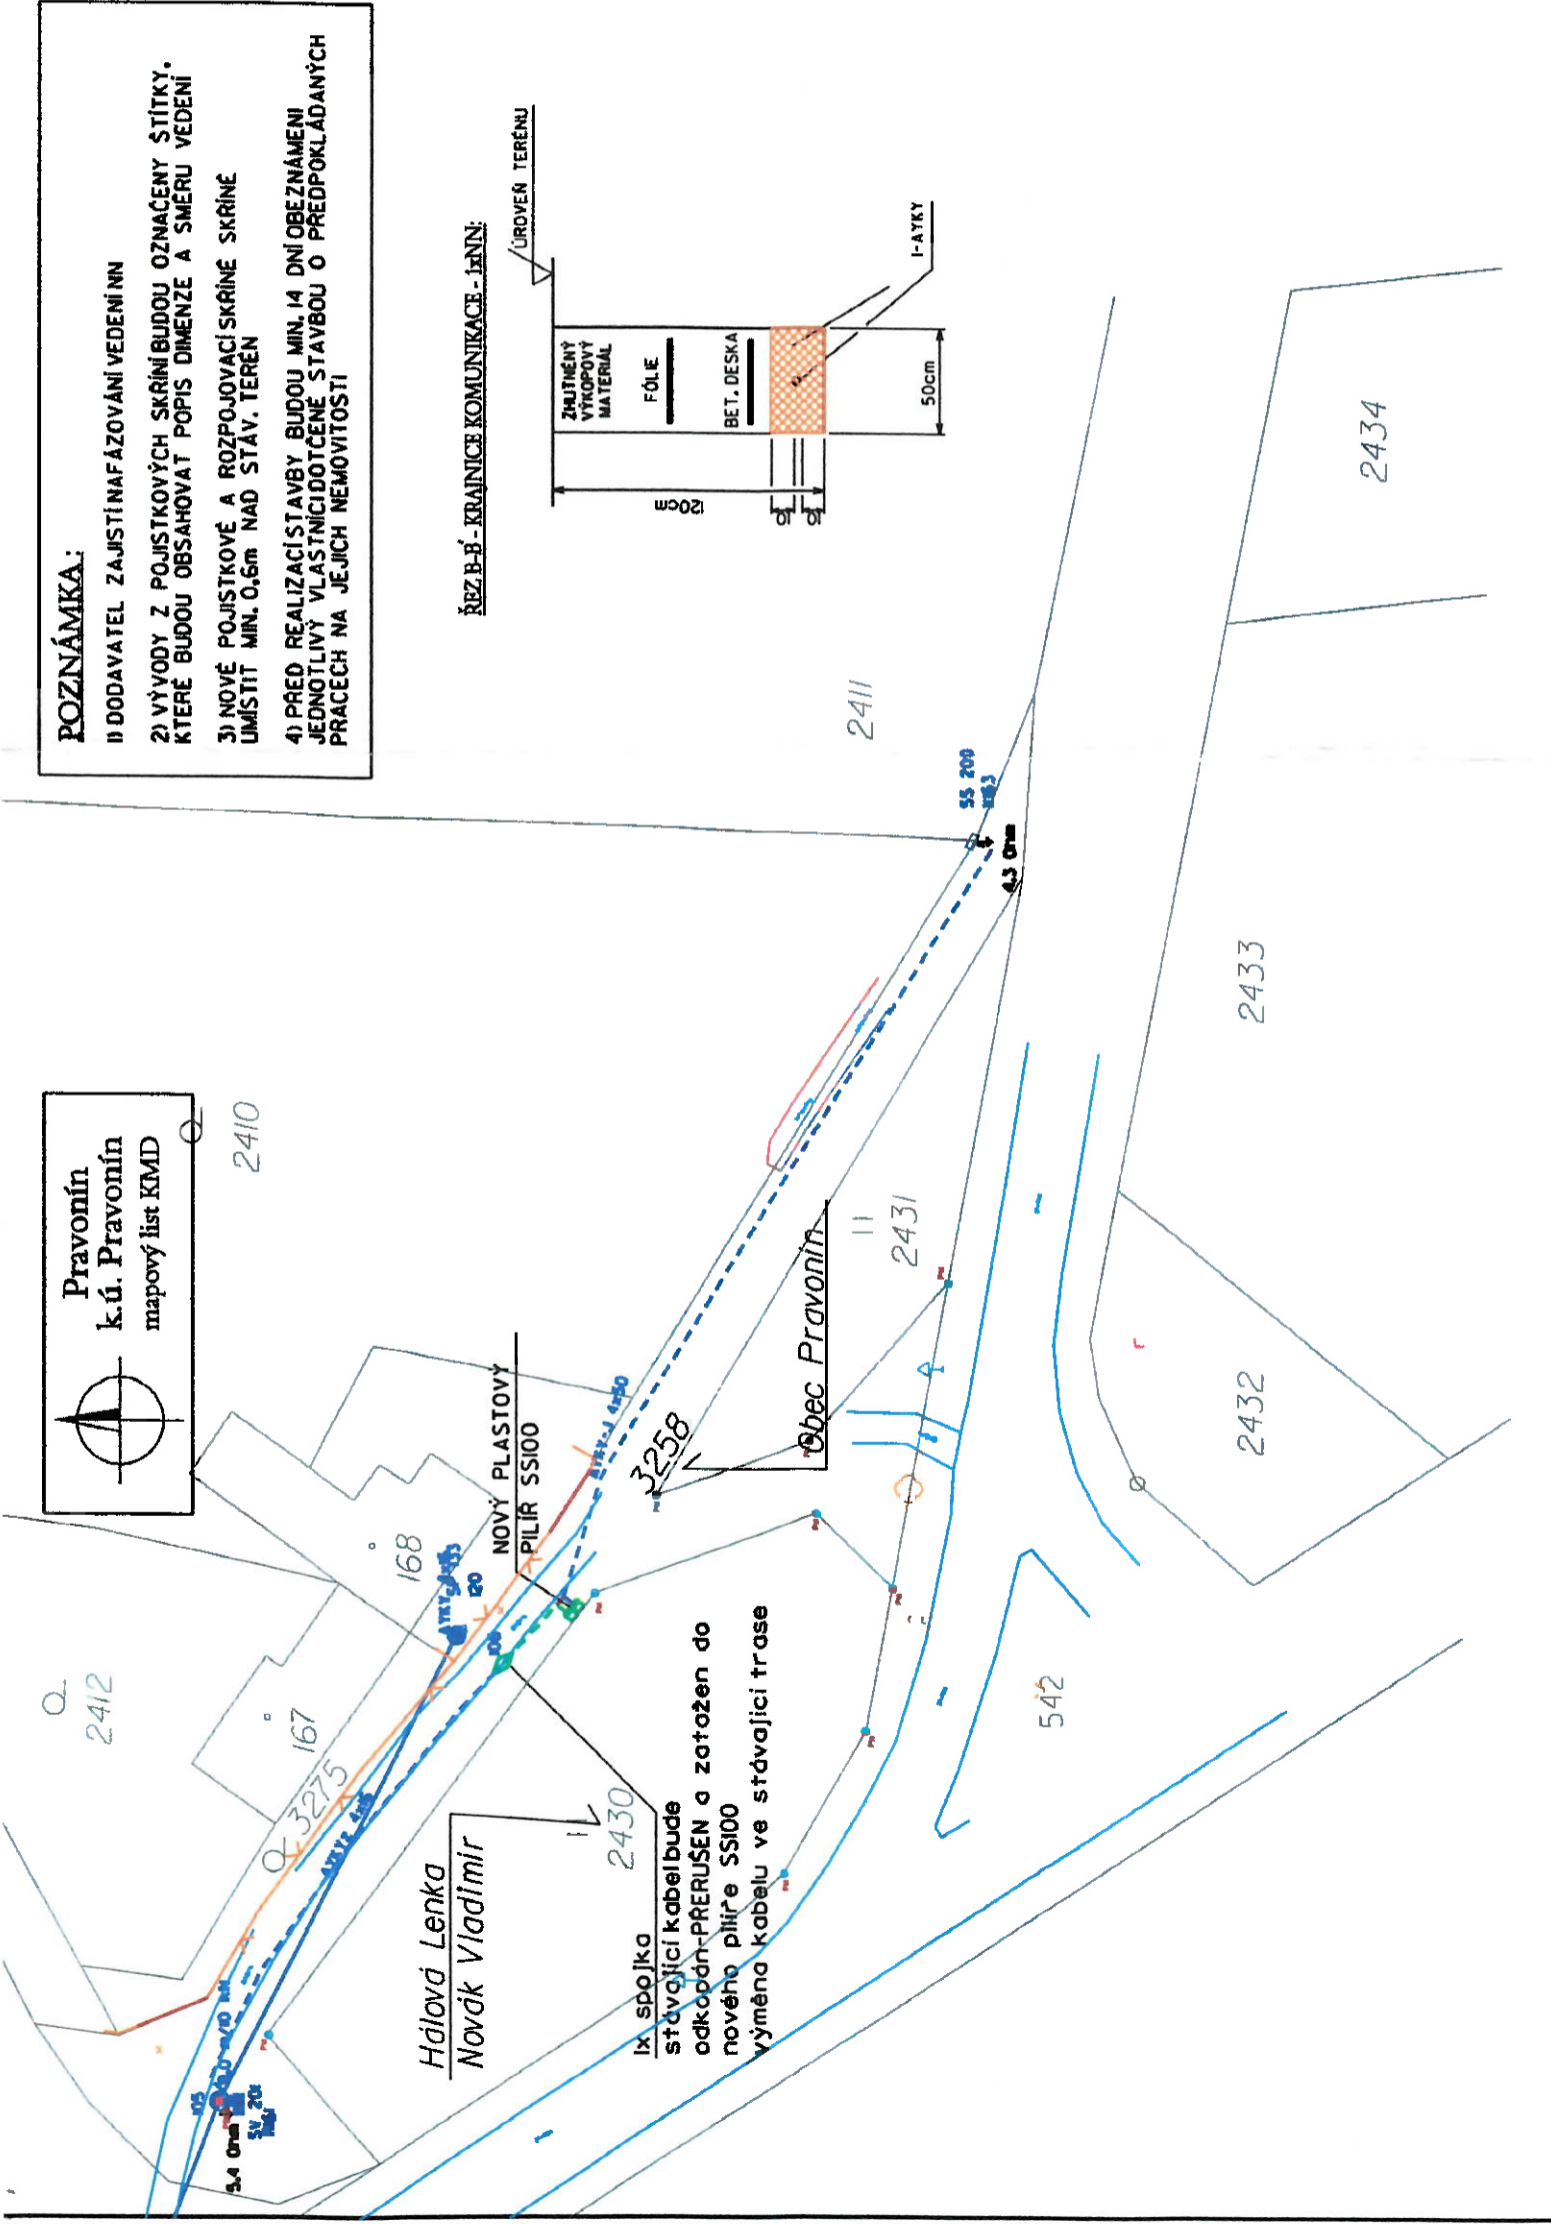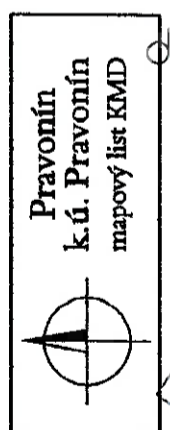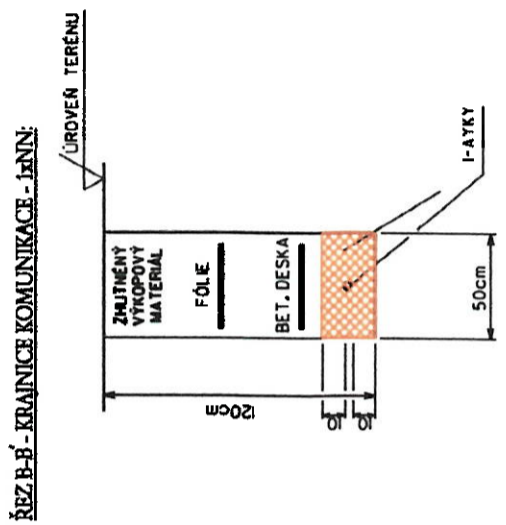

<b>Elektroservis VV s.r.l.o.</b>	Na Výsluní 372 Kamenice 251 68	Zaopavěný projektant : Vlastimír Ježek
Obec : Pravonín		Vypracoval : Vlastimír Ježek
Název stavby : Pravonín-kNN-p.č. 3258		Kreslil : Vlastimír Ježek
Část stavby : Polohopisný plán,		Stavební úřad : Vlastimír Ježek
Investor : CEZ Distribuce, a.s. Technická 874/B 405 02 Děčín IV- Podmokly		Stupeň dokumentace : PD
		Měřítko : 1:xA3, Ml: 500
		Datum : 04/2020
		Číslo stavby : IV-12-6026425
		Číslo : P.1