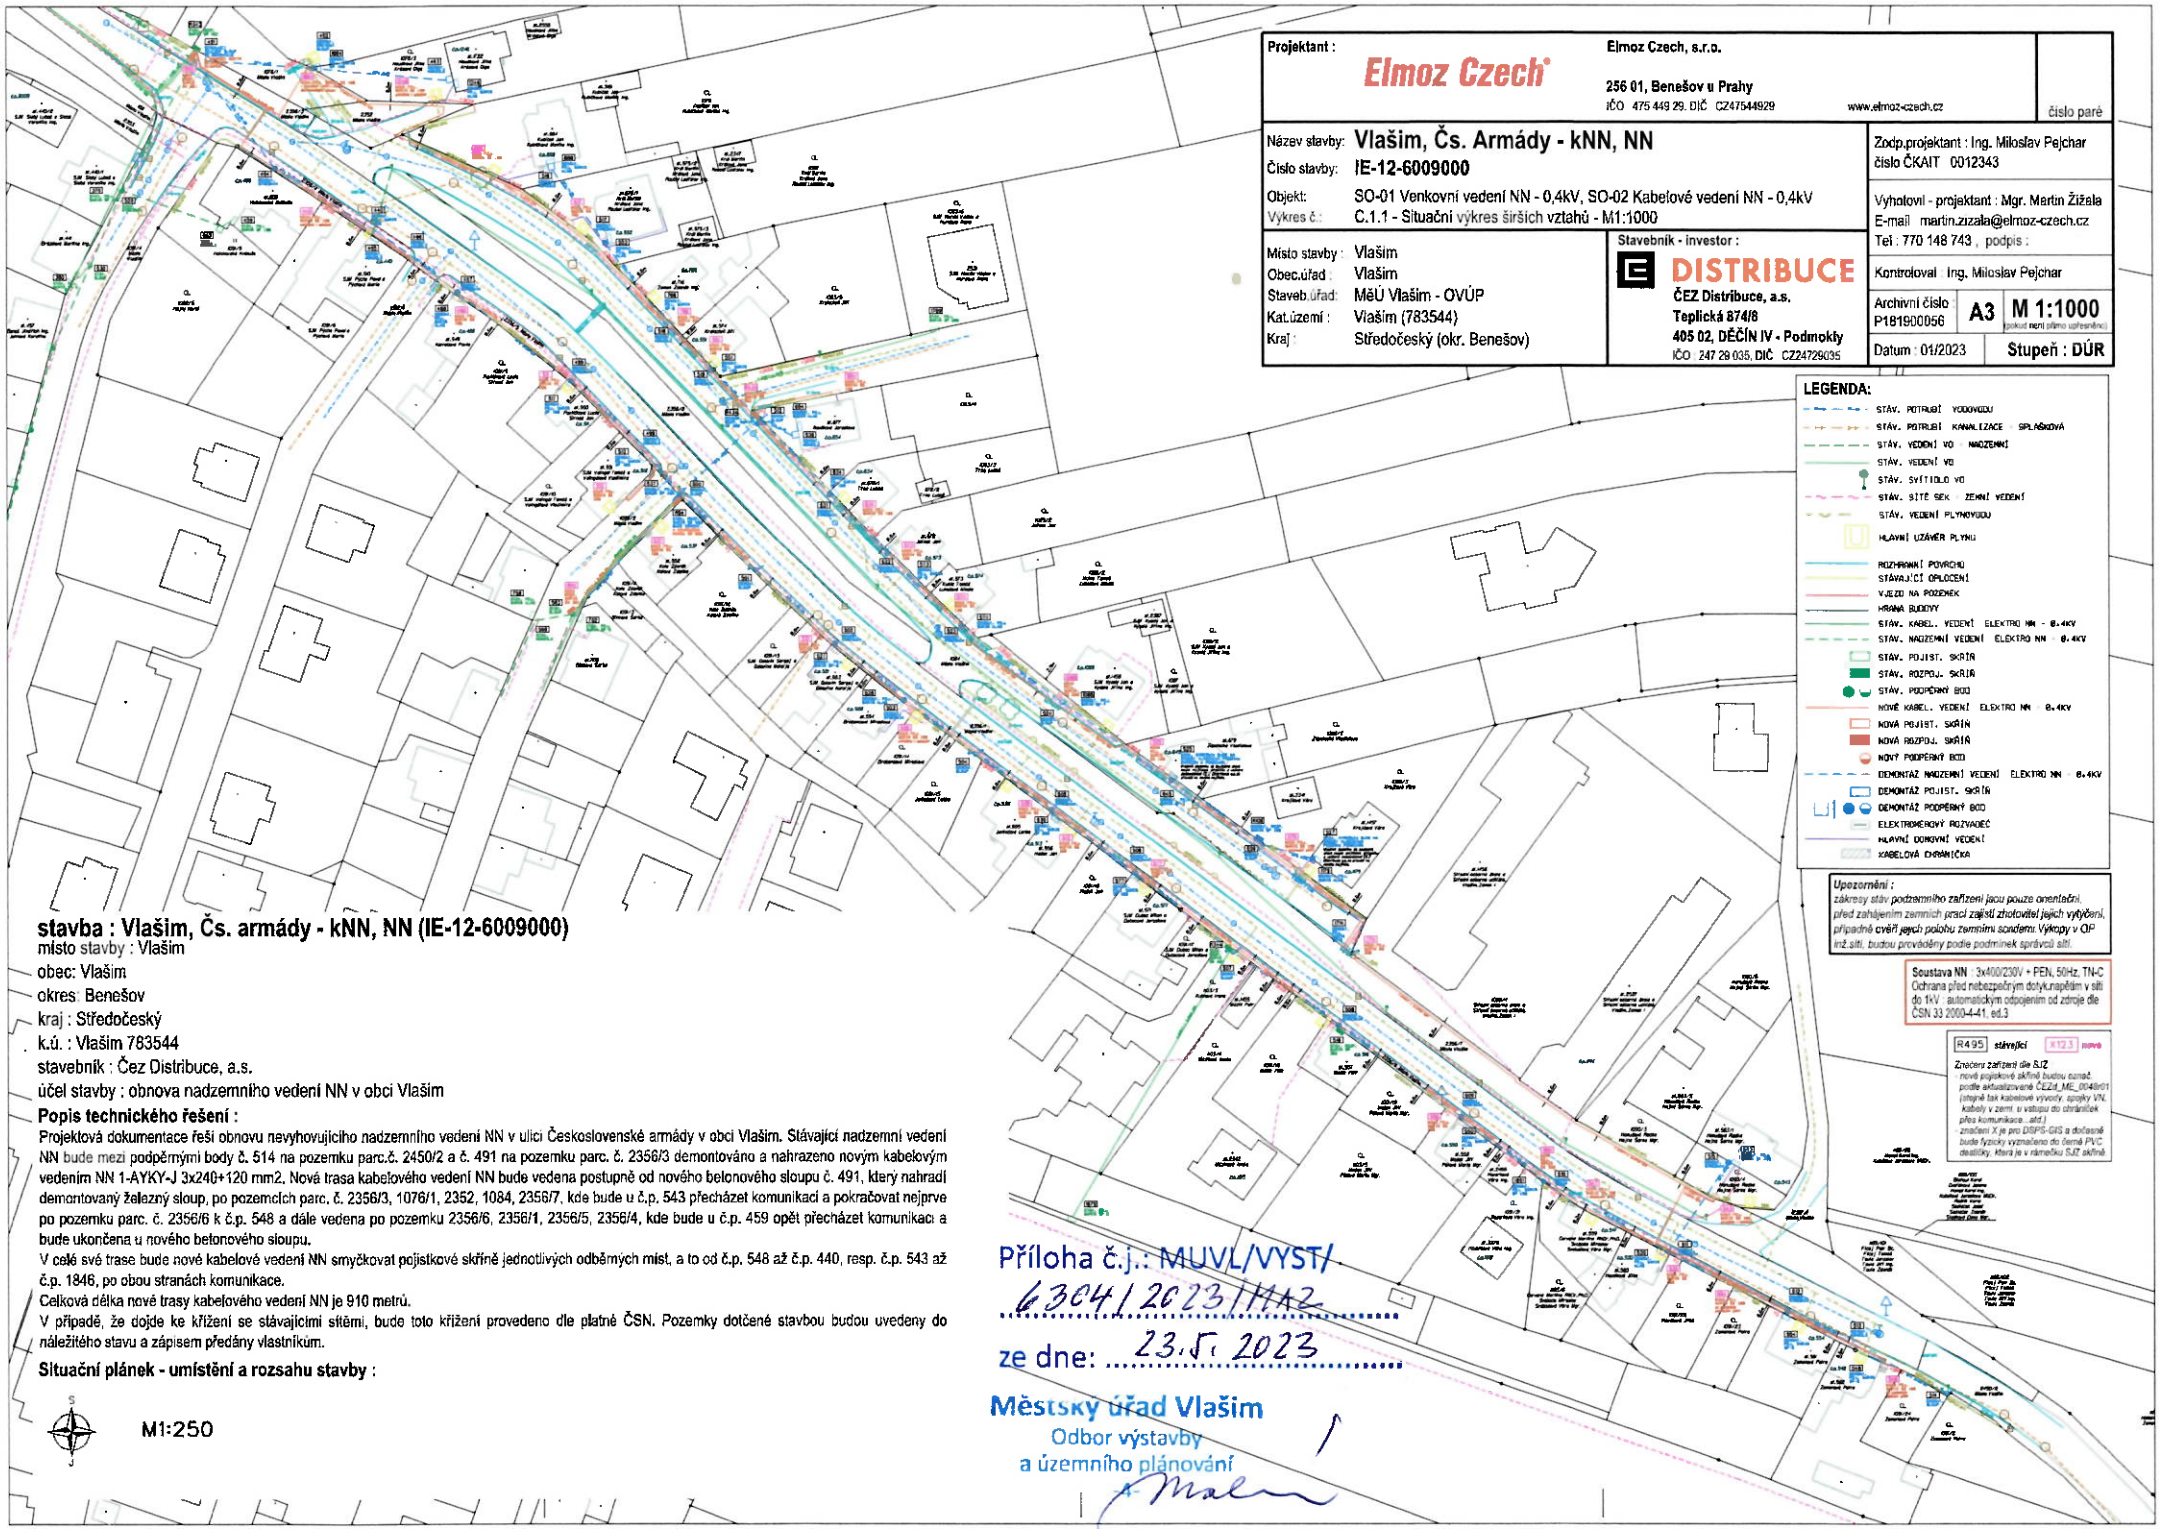

Projektant :	Elmoz Czech, s.r.o. 256 01, Benešov u Prahy IČO 475 449 29, DIČ CZ47544929 www.elmoz-czech.cz	číslo paré
Název stavby:	Vlašim, Čs. Armády - kNN, NN	Zodp.projektant : Ing. Miloslav Pejchar číslo ČKAIT 0012343
Číslo stavby:	IE-12-6009000	
Objekt:	SO-01 Venkovní vedení NN - 0,4kV, SO-02 Kabelové vedení NN - 0,4kV	Vyhotovil - projektant : Mgr. Martin Žižala E-mail martin.zizala@elmoz-czech.cz Tel : 770 148 743 , podpis :
Výkres č.:	C.1.1 - Situační výkres širších vztahů - M1:1000	Kontroloval : Ing. Miloslav Pejchar
Místo stavby :	Vlašim	Archivní číslo P181900056 / A3 / M 1:1000 (pokud není přímo uplatněno)
Obec.úřad :	Vlašim	
Staveb.úřad:	MěÚ Vlašim - OVÚP	
Kat.území :	Vlašim (783544)	Datum : 01/2023 / Stupeň : DÚR
Kraj :	Středočeský (okr. Benešov)	

Stavebník - investor :
DISTRIBUCE
ČEZ Distribuce, a.s.
Teplická 874/8
405 02, DĚČÍN IV - Podmokly
IČO : 247 29 035, DIČ CZ24729035

LEGENDA:

- STÁV. POTRUBÍ VODOVODU
- STÁV. POTRUBÍ KANALIZACE SPLAŠKOVÁ
- STÁV. VEDENÍ VO NADZEMNÍ
- STÁV. VEDENÍ VO
- STÁV. SVÍTIDLO VO
- STÁV. SÍTĚ SEK ZEMNÍ VEDENÍ
- STÁV. VEDENÍ PLYNOVODU
- HLAVNÍ UZÁVĚR PLYNU
- ROZHRANNÍ POVRCHU
- STÁVAJÍCÍ OPLOCENÍ
- VJEZD NA POZEMEK
- HRANA BUDOVY
- STÁV. KABEL. VEDENÍ ELEKTRO NN - 0.4KV
- STÁV. NADZEMNÍ VEDENÍ ELEKTRO NN - 0.4KV
- STÁV. POJIST. SKŘÍŇ
- STÁV. ROZPOJ. SKŘÍŇ
- STÁV. PODPĚRNÝ BOD
- NOVÉ KABEL. VEDENÍ ELEKTRO NN - 0.4KV
- NOVÁ POJIST. SKŘÍŇ
- NOVÁ ROZPOJ. SKŘÍŇ
- NOVÝ PODPĚRNÝ BOD
- DEMONTÁŽ NADZEMNÍ VEDENÍ ELEKTRO NN - 0.4KV
- DEMONTÁŽ POJIST. SKŘÍŇ
- DEMONTÁŽ PODPĚRNÝ BOD
- ELEKTROMĚROVÝ ROZVADĚČ
- HLAVNÍ DOMOVNÍ VEDENÍ
- KABELOVÁ CHRÁNIČKA

Upozornění :
zákresy stávajícího podzemního zařízení jsou pouze orientační, před zahájením zemních prací zajistí zhotovitel jejich vytýčení, případně ověření jejich polohu zemními sondami. Výkopy v OP inž.sítí, budou prováděny podle podmínek správců sítí.

Soustava NN : 3x400/230V + PEN, 50Hz, TN-C
Ochrana před nebezpečným dotyk.napětím v síti do 1kV : automatickým odpojením od zdroje dle ČSN 33 2000-4-41, ed.3

R495 stávající X123 nové
Značení zařízení dle SJZ
- nová pojistková skříň bude označ. podle aktualizované ČEZd_ME_0048r01 (dojde tak kabelové vývody, spoje VN, kabely v zemi u vstupu do chrániček přes komunikace...atd.)
- značení X je pro DSPS-GIS a dočasně bude fyzicky vyznačeno do černé PVC destičky, která je v rámečku SJZ skříně

stavba : Vlašim, Čs. armády - kNN, NN (IE-12-6009000)
místo stavby : Vlašim
obec: Vlašim
okres: Benešov
kraj : Středočeský
k.ú. : Vlašim 783544
stavebník : Čez Distribuce, a.s.
účel stavby : obnova nadzemního vedení NN v obci Vlašim

Popis technického řešení :

Projektová dokumentace řeší obnovu nevyhovujícího nadzemního vedení NN v ulici Československé armády v obci Vlašim. Stávající nadzemní vedení NN bude mezi podpěrnými body č. 514 na pozemku parc.č. 2450/2 a č. 491 na pozemku parc. č. 2356/3 demontováno a nahrazeno novým kabelovým vedením NN 1-AYKY-J 3x240+120 mm2. Nová trasa kabelového vedení NN bude vedena postupně od nového betonového sloupu č. 491, který nahradí demontovaný železný sloup, po pozemcích parc. č. 2356/3, 1076/1, 2352, 1084, 2356/7, kde bude u č.p. 543 přecházet komunikaci a pokračovat nejprve po pozemku parc. č. 2356/6 k č.p. 548 a dále vedena po pozemku 2356/6, 2356/1, 2356/5, 2356/4, kde bude u č.p. 459 opět přecházet komunikaci a bude ukončena u nového betonového sloupu.

V celé své trase bude nové kabelové vedení NN smyčkovat pojistkové skříně jednotlivých odběrných míst, a to od č.p. 548 až č.p. 440, resp. č.p. 543 až č.p. 1846, po obou stranách komunikace.

Celková délka nové trasy kabelového vedení NN je 910 metrů.

V případě, že dojde ke křížení se stávajícími sítěmi, bude toto křížení provedeno dle platné ČSN. Pozemky dotčené stavbou budou uvedeny do náležitého stavu a zápisem předány vlastníkům.

Situační plánek - umístění a rozsahu stavby :

S
J
M1:250

Příloha č.j.: MUVL/VYST/
63041/2023/MAZ
ze dne: 23.5.2023
Městský úřad Vlašim
Odbor výstavby
a územního plánování