

**LEGENDA
ŘEŠENÝCH PLOCH**

- RD SO-01, ZASTAVĚNÁ PLOCHA 92,61M², 10,82x8,72m / ZŠ sklon valba, +4,88m od 01 hruben
- TERASA - 20,13m² zámková dlažba tl. 50mm
- POUŽÍJENÉ PLOCHY - 51,45m² zámková dlažba tl. 50mm, stání pro 2 auta
- VENKOVNÍ DLÁŽBA CHODNÍK 39,37m² zámková dlažba tl. 40mm

LEGENDA PLOCH

- STÁVAJÍCÍ ZASTAVĚNÁ PLOCHA, parc.č. 2635/39 omá půda - Výměra - 653m²
- SOUSEDNÍ STAVBY

- VJEZD NA POZEMEK VSTUP NA POZEMEK, VSTUP DO OBJEKTU
- OPLOČENÍ S POZEZDÍVKOU Z KG BLOKU, V. 1,2M DL. 17,0m

LEGENDA SÍTÍ STAVAJÍCÍCH

- VODOVODNÍ RÁD PE100 SDR11
- EL. VEDENÍ MN - POZEMNÍ ČEZ
- SPLAŠKOVÁ KANALIZACE DN250
- DEŠŤOVÁ KANALIZACE

LEGENDA PŘÍPOJEK NA INŽ. SÍTĚ

- PŘÍPOJKA DEŠŤOVÁ KANALIZACE KG DN150, dl. 7,32m
- VODOVODNÍ PŘÍPOJKA DOMOVNÍ PE 100 SDR17 432 - dl. 7,78m
- SPLAŠKOVÁ KANALIZACE DOMOVNÍ, DN 150 PVC KG - 6,44m

LEGENDA DOMOVNÍHO ROZVODU SÍTÍ NA POZEMKU STAVEBNÍKA

- DEŠŤOVÉ POTRUBÍ KG DN150, dl. 50,0M
- DOMOVNÍ ROZVOD VODY PE 100 SDR17 432 - dl. 31,78m
- SPLAŠKOVÁ KANALIZACE DOMOVNÍ, DN 150 PVC KG - 21,0m
- DOMOVNÍ ZEMNÍ KABELY KY 4x10MM² + 3x1,5 HDO - 32,57m

LEGENDA ČAR

- HRANICE KATASTRÁLNÍCH PLOCH
- NOVÉ OPLOČENÍ poplatek s oky 50x50, v. 1,5m dl. 120m
- PROSTOR PNB
- HRANICE PARCELY Č. 2635/39

POZNÁMKY


- KŠ1** KONTROLNÍ KANALIZAČNÍ ŠACHTA PLASTOVÁ D315 - epimě
- VŠ** VODOVODNÍ ŠACHTA PLASTOVÁ DN100
- PŘED ZAHÁJENÍM ZEMNÍCH PRACÍ JE INVESTOR POVINEN NECHAT VYTÝČIT VEŠKERÁ POZEMNÍ VEDENÍ A ZAŘÍZENÍ JEJICH SPRÁVCI AVIDITELNĚ OZNAČIT JEJICH POLOHU
- POLOHY JSOU VE VÝKRESE POLOZE ORIENTAČNĚ
- KŘÍŽENÍ A SOUBĚH S PŘÍPOJKOU PROVĚST DLE ČSN 73 6006
- NEJEDNÁ SE O PROVAŘEČÍ DOKUMENTACI
- NEDILNOU SOUČÁSTÍ VÝKRESU JE TECHNICKÁ ZPRÁVA



HLAVNÍ PROJEKTANT	VYPRACOVAL	ZODP. PROJEKTANT	Ing. Lukáš Stríž PROJEKTY LUKÁŠ S.R.O. Hradec - Nová Ves 39, 79084 IČ 07794312 GSM: 778 403 601
ING. LUKÁŠ STRÍŽ	ING. LUKÁŠ STRÍŽ	ING. MICHAL PUSZKAILER	
INVESTOR	Elena Fischerová, Valentova 1732/1, 149 00 Praha Email: eli.rox@seznam.cz Telefon: +420 606757603		
MÍSTO STAVBY	OBEC: KŘIVSOUDOV, K.Ú.: KŘIVSOUDOV, PARC.Č. 2635/39		
		FORMAT	A3
		DATUM	17.07.2020
		STUPEŇ	OHlášení, ÚS
		MĚŘITKO	1:200
		DÍL	
		Č. VÝKRESU	C.2-3

NOVOSTAVBA RD FISCHEROVÁ

KOORDINAČNÍ SITUAČNÍ VÝKRES

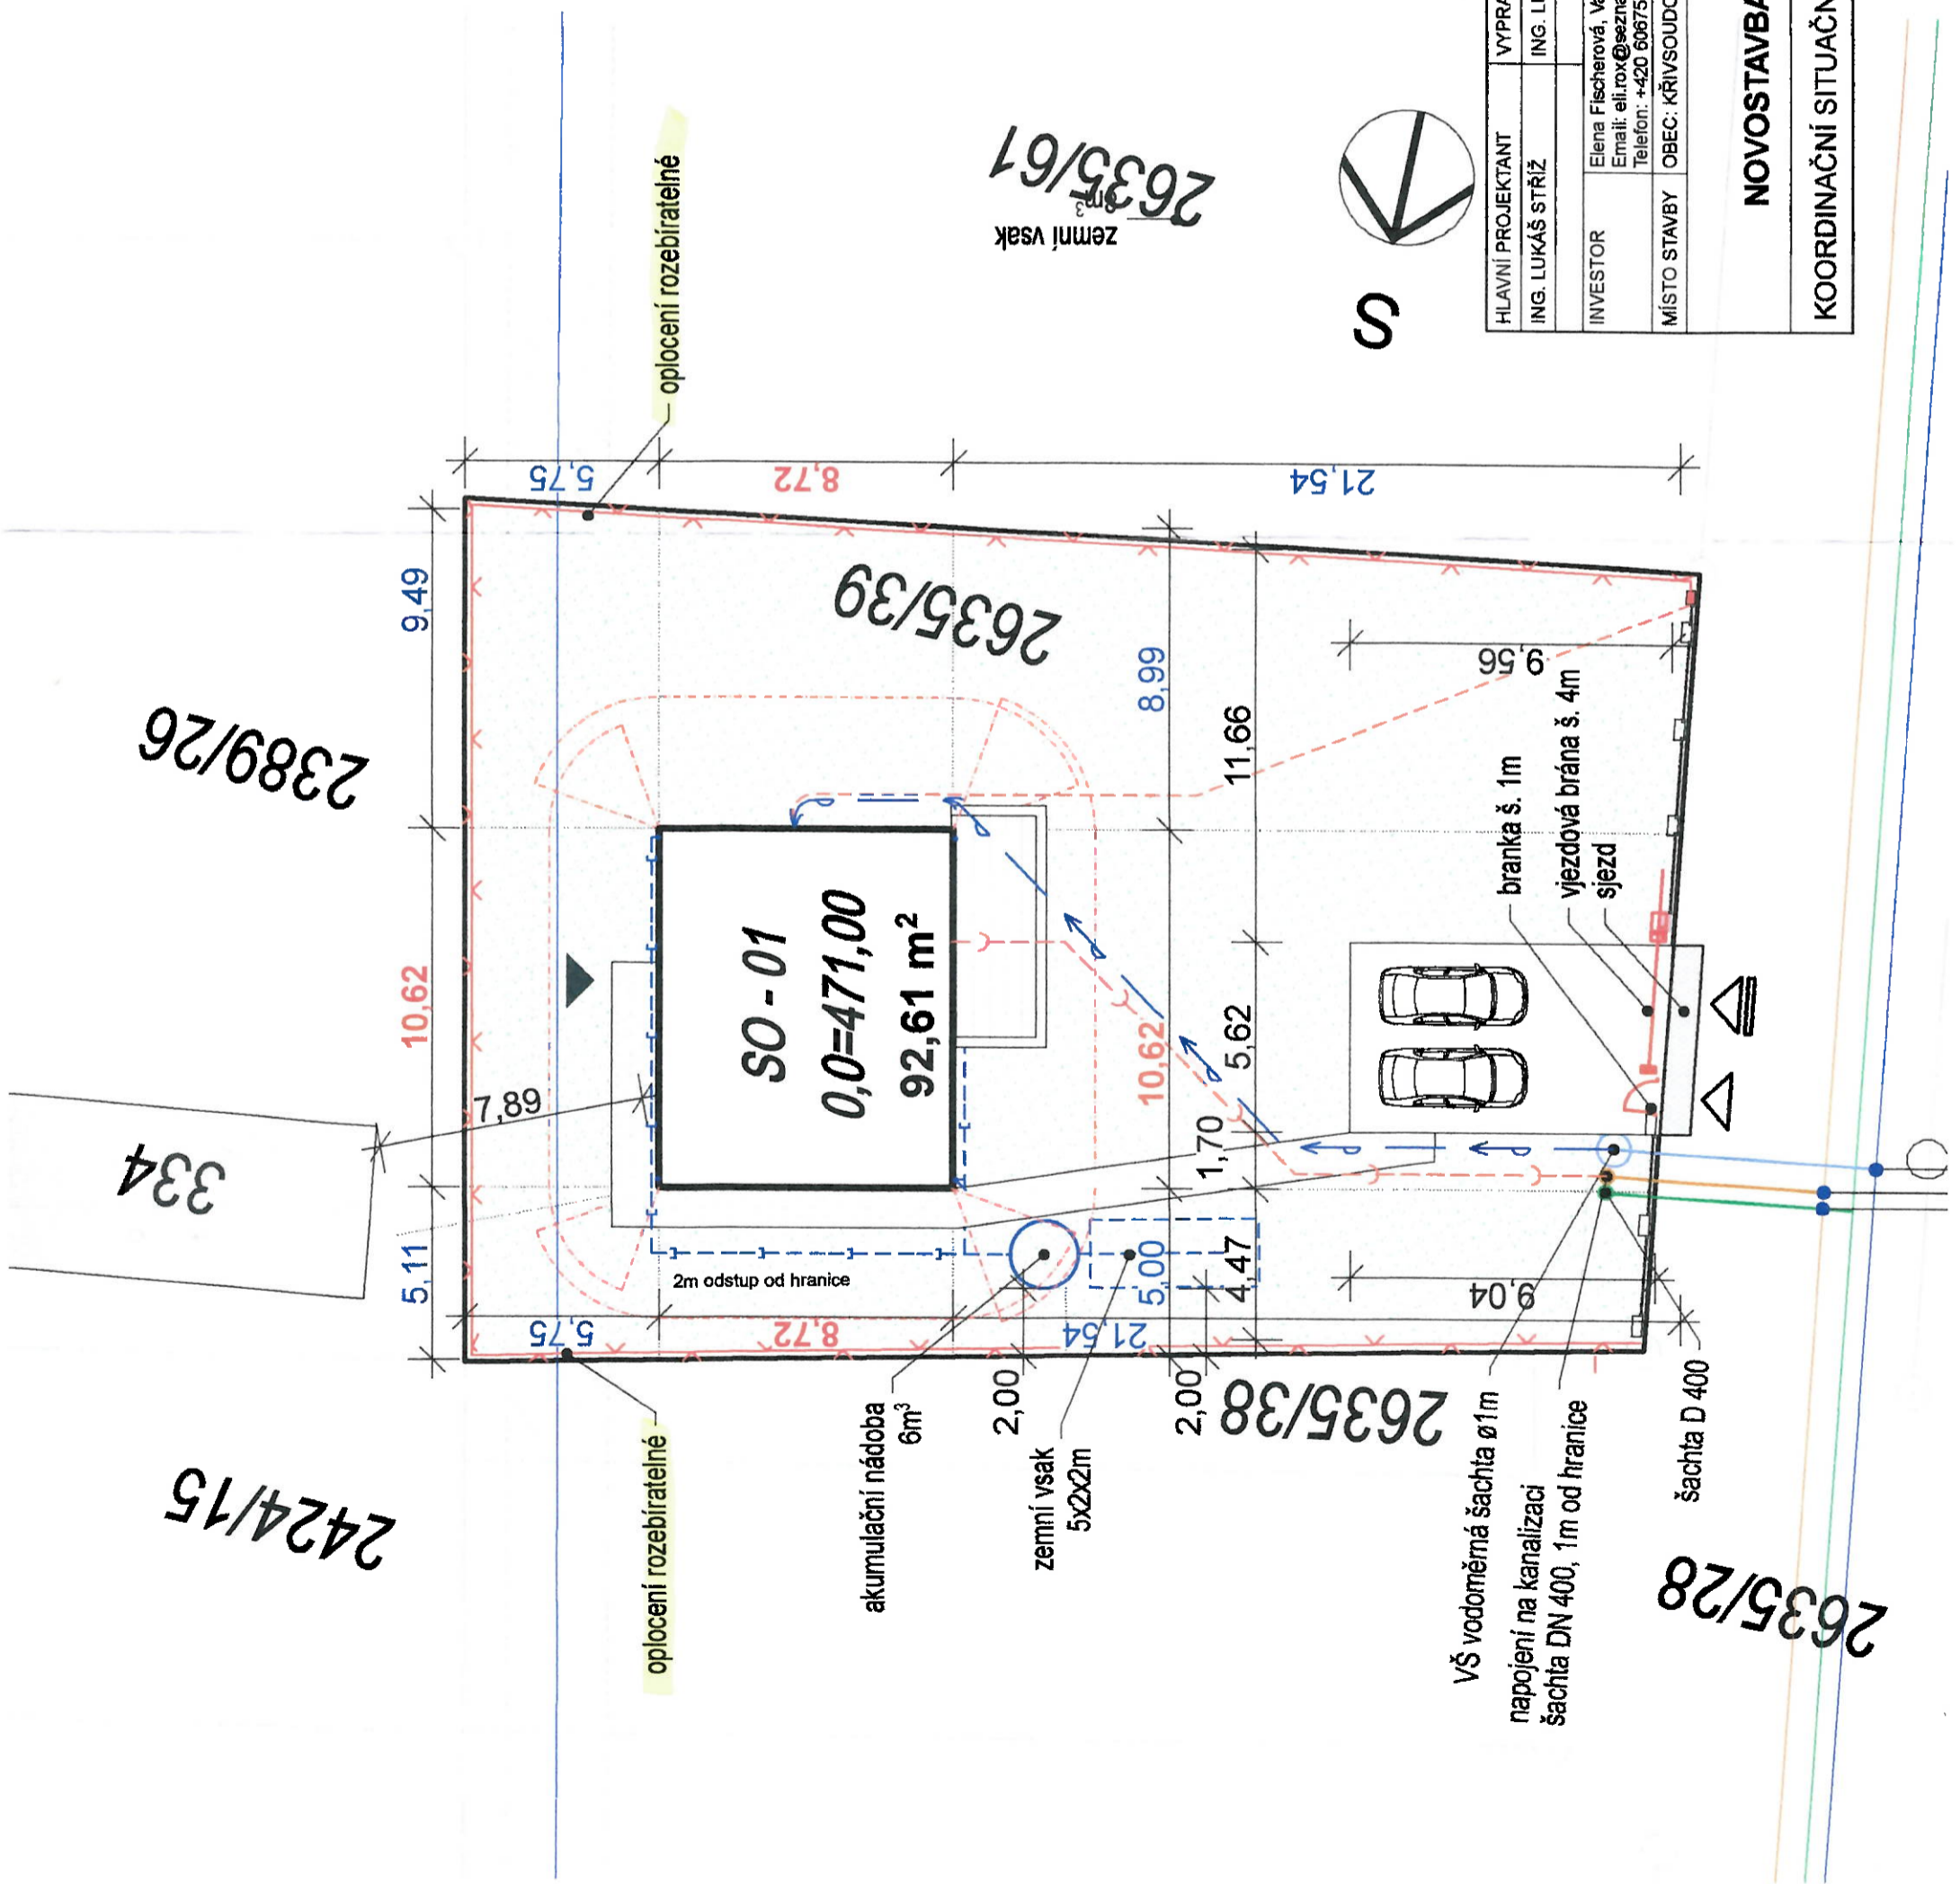

oplocení rozebiratelné

akumulační nádobka 6m³

zemní vsak 5x2x2m

VŠ vodoměrná šachta ø1m napojení na kanalizaci šachta DN 400, 1m od hranice

šachta D 400

Zemní vsak 2635/61

