


Sestava

U. POLNI - KISTU KOMUNIKACE

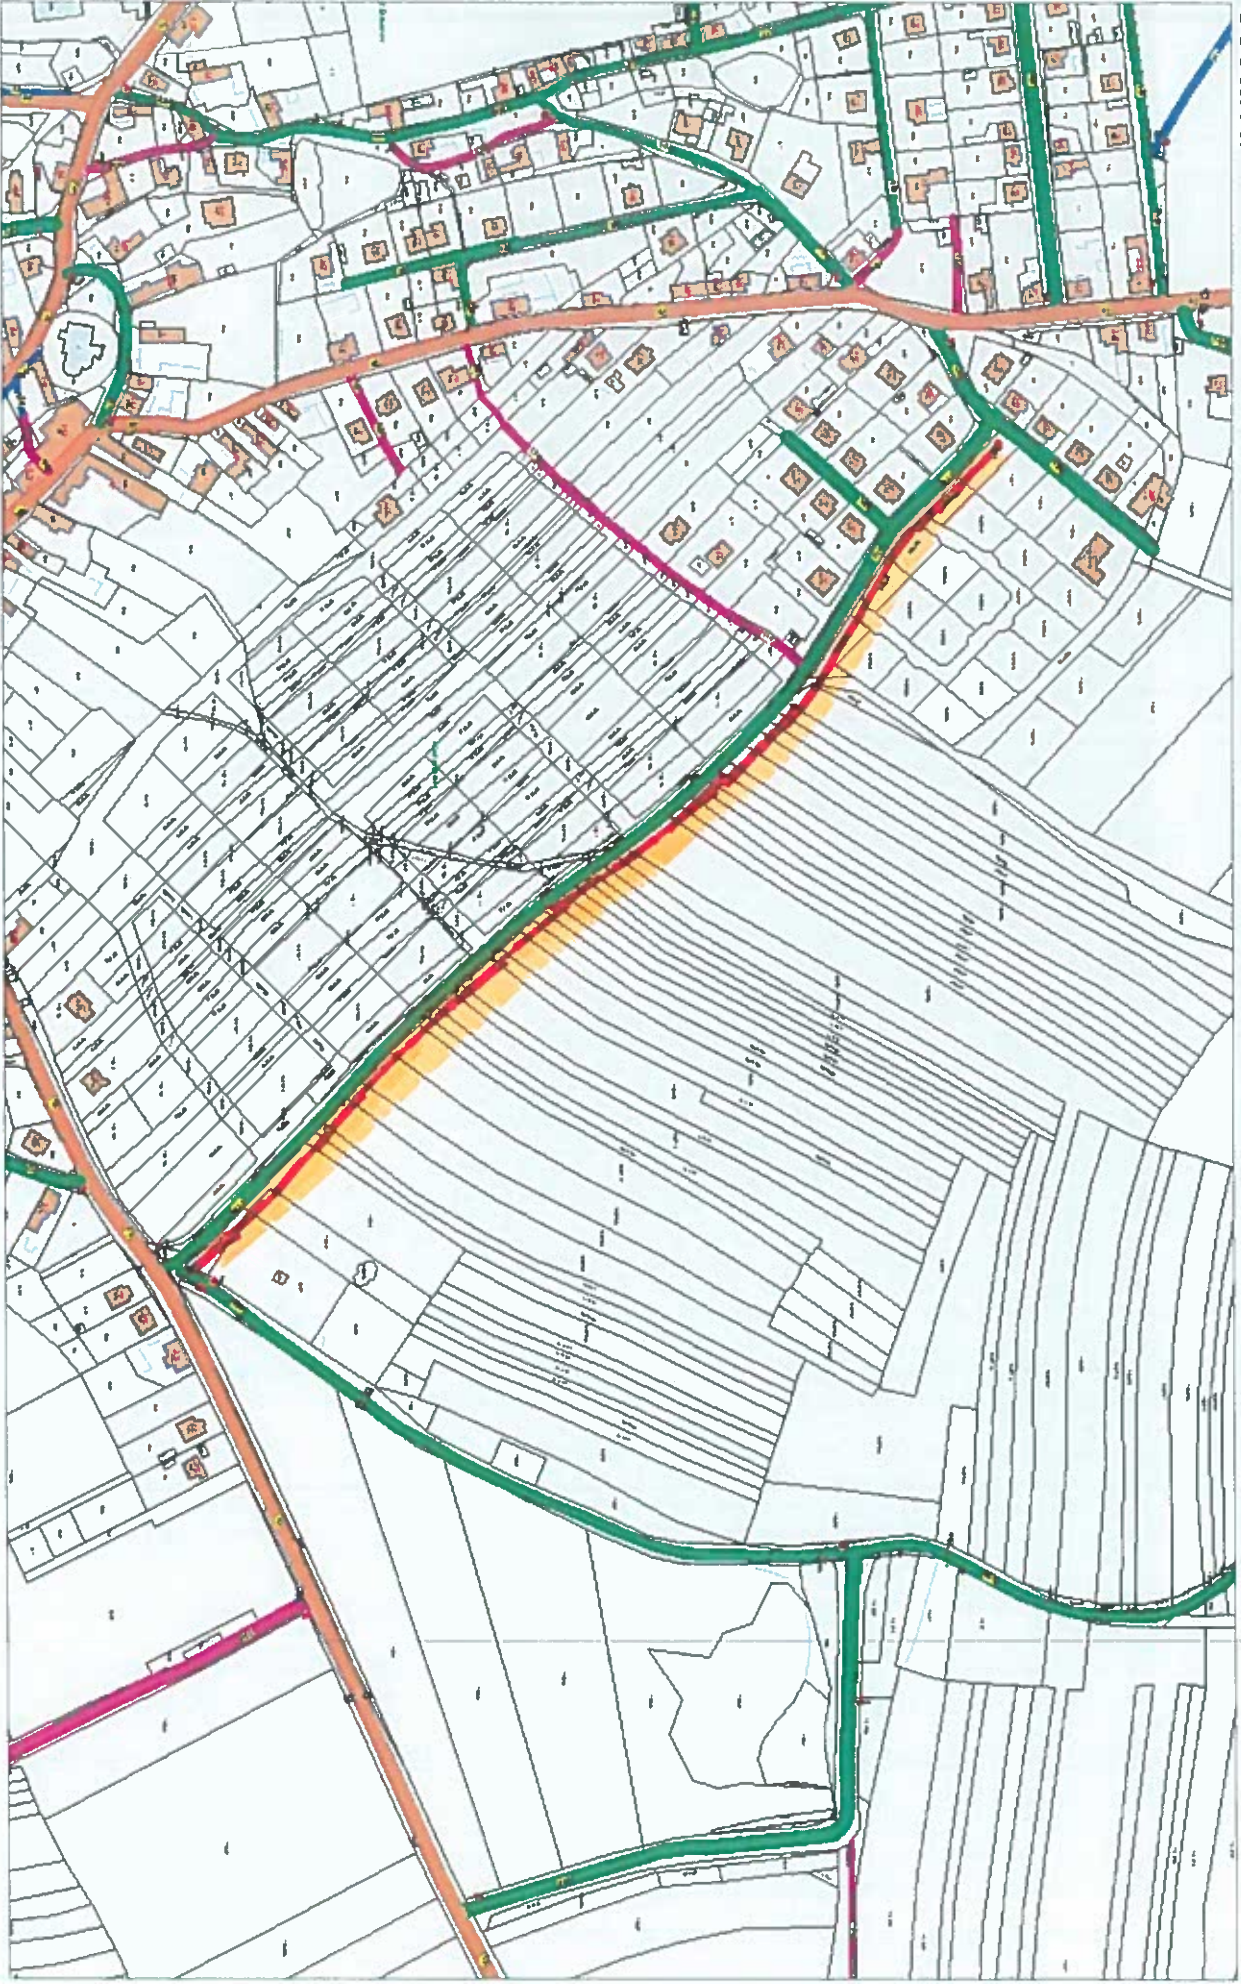

Mapa v měřítku 1:4000

Sestava



Mapa v měřítku 1:1000

Sestava

1
POMĚŘENÍ - HISTORICKÉ KOMUNIKACE



Mapa v měřítku 1:3000

Sestava

ULICE POLNI 11C - HÍŠTI 1 KOKHUKAČE



Mapa v měřítku 1:1000