
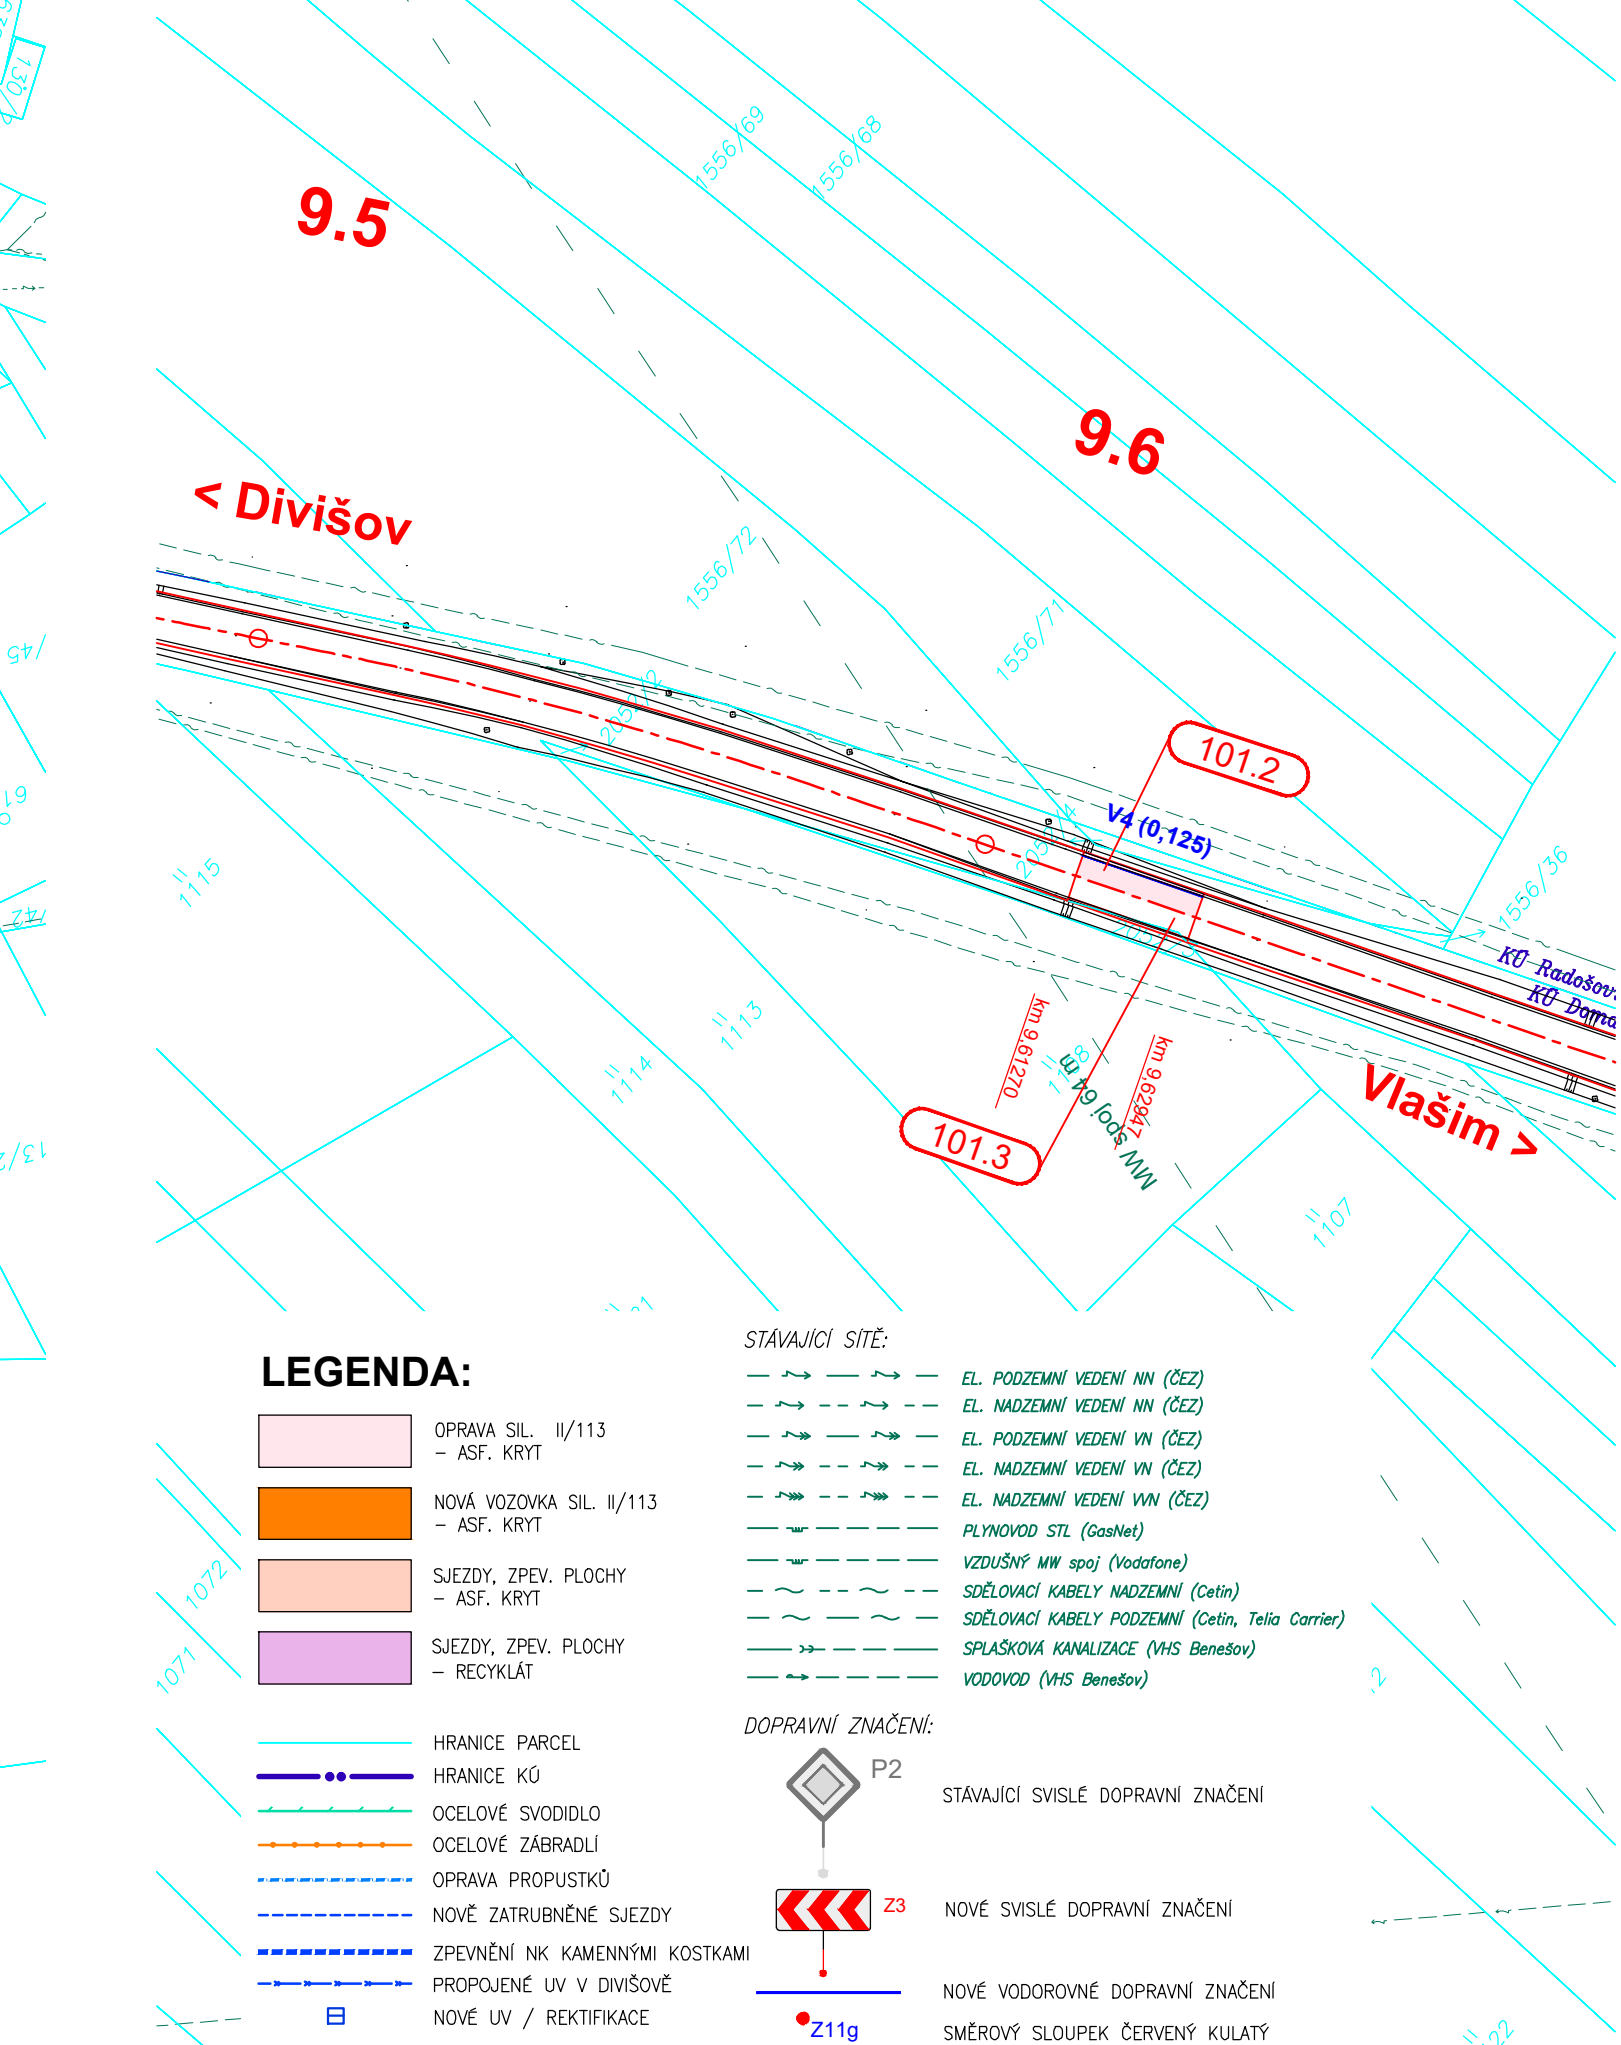
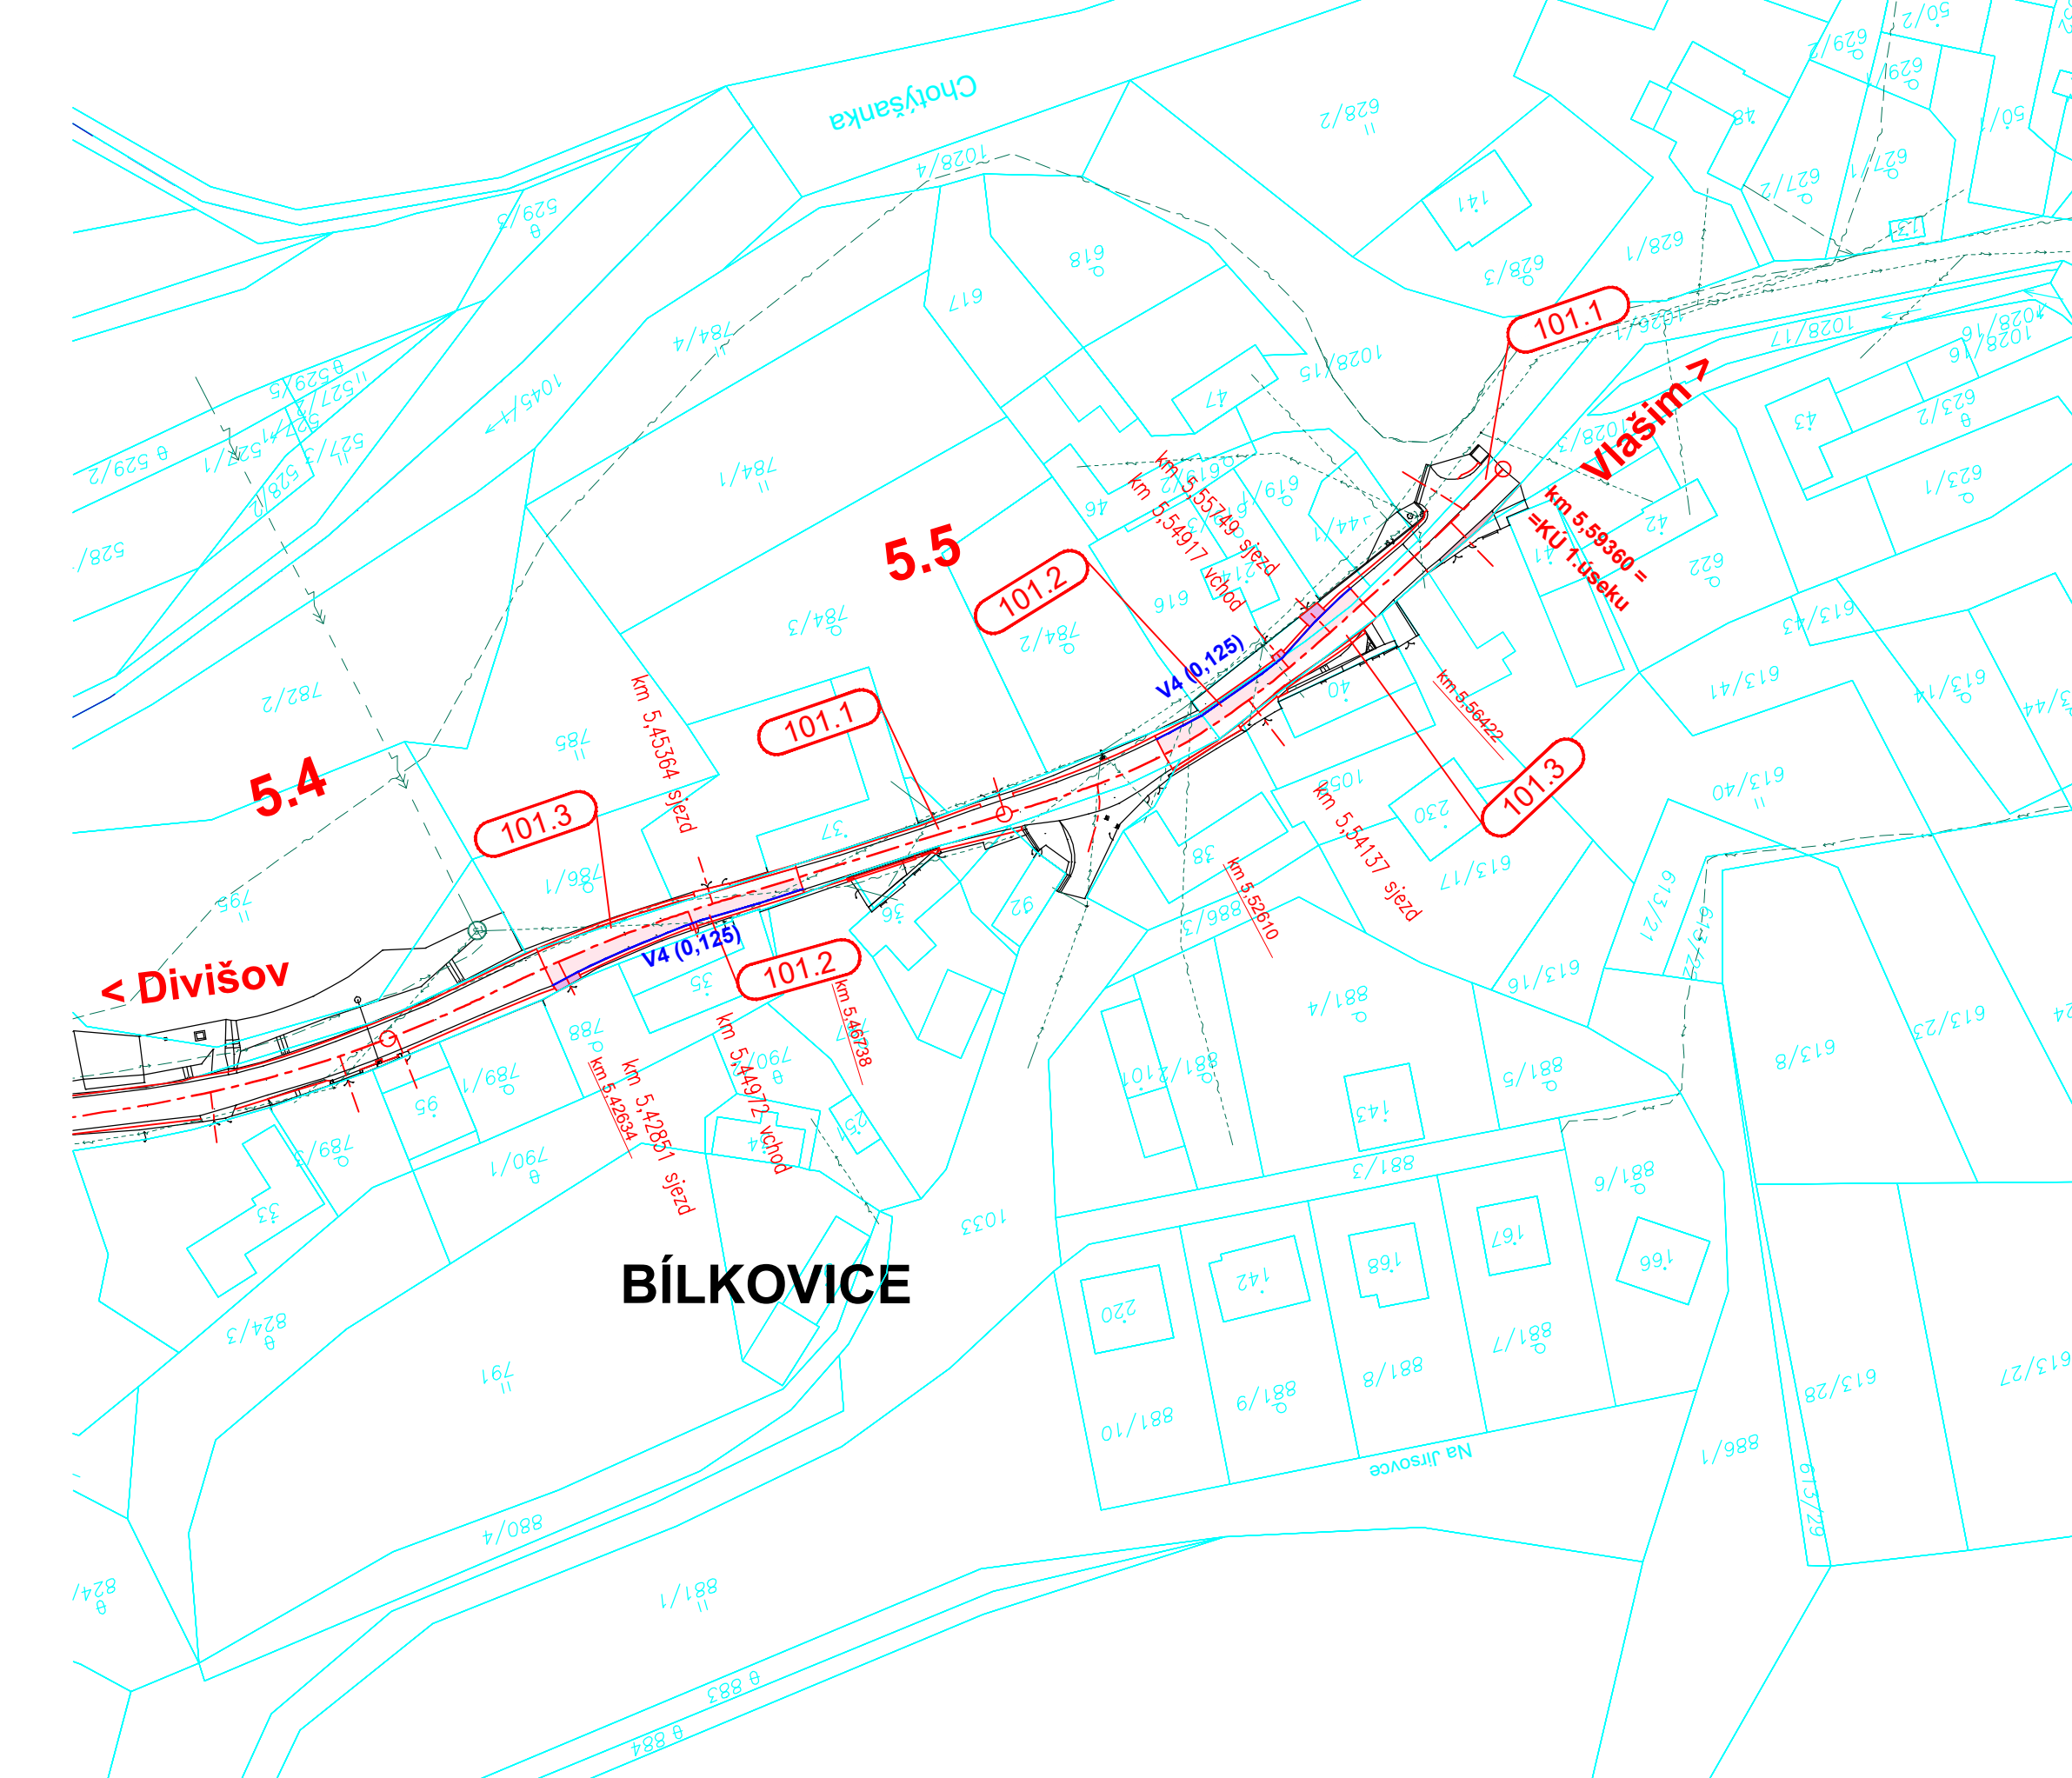
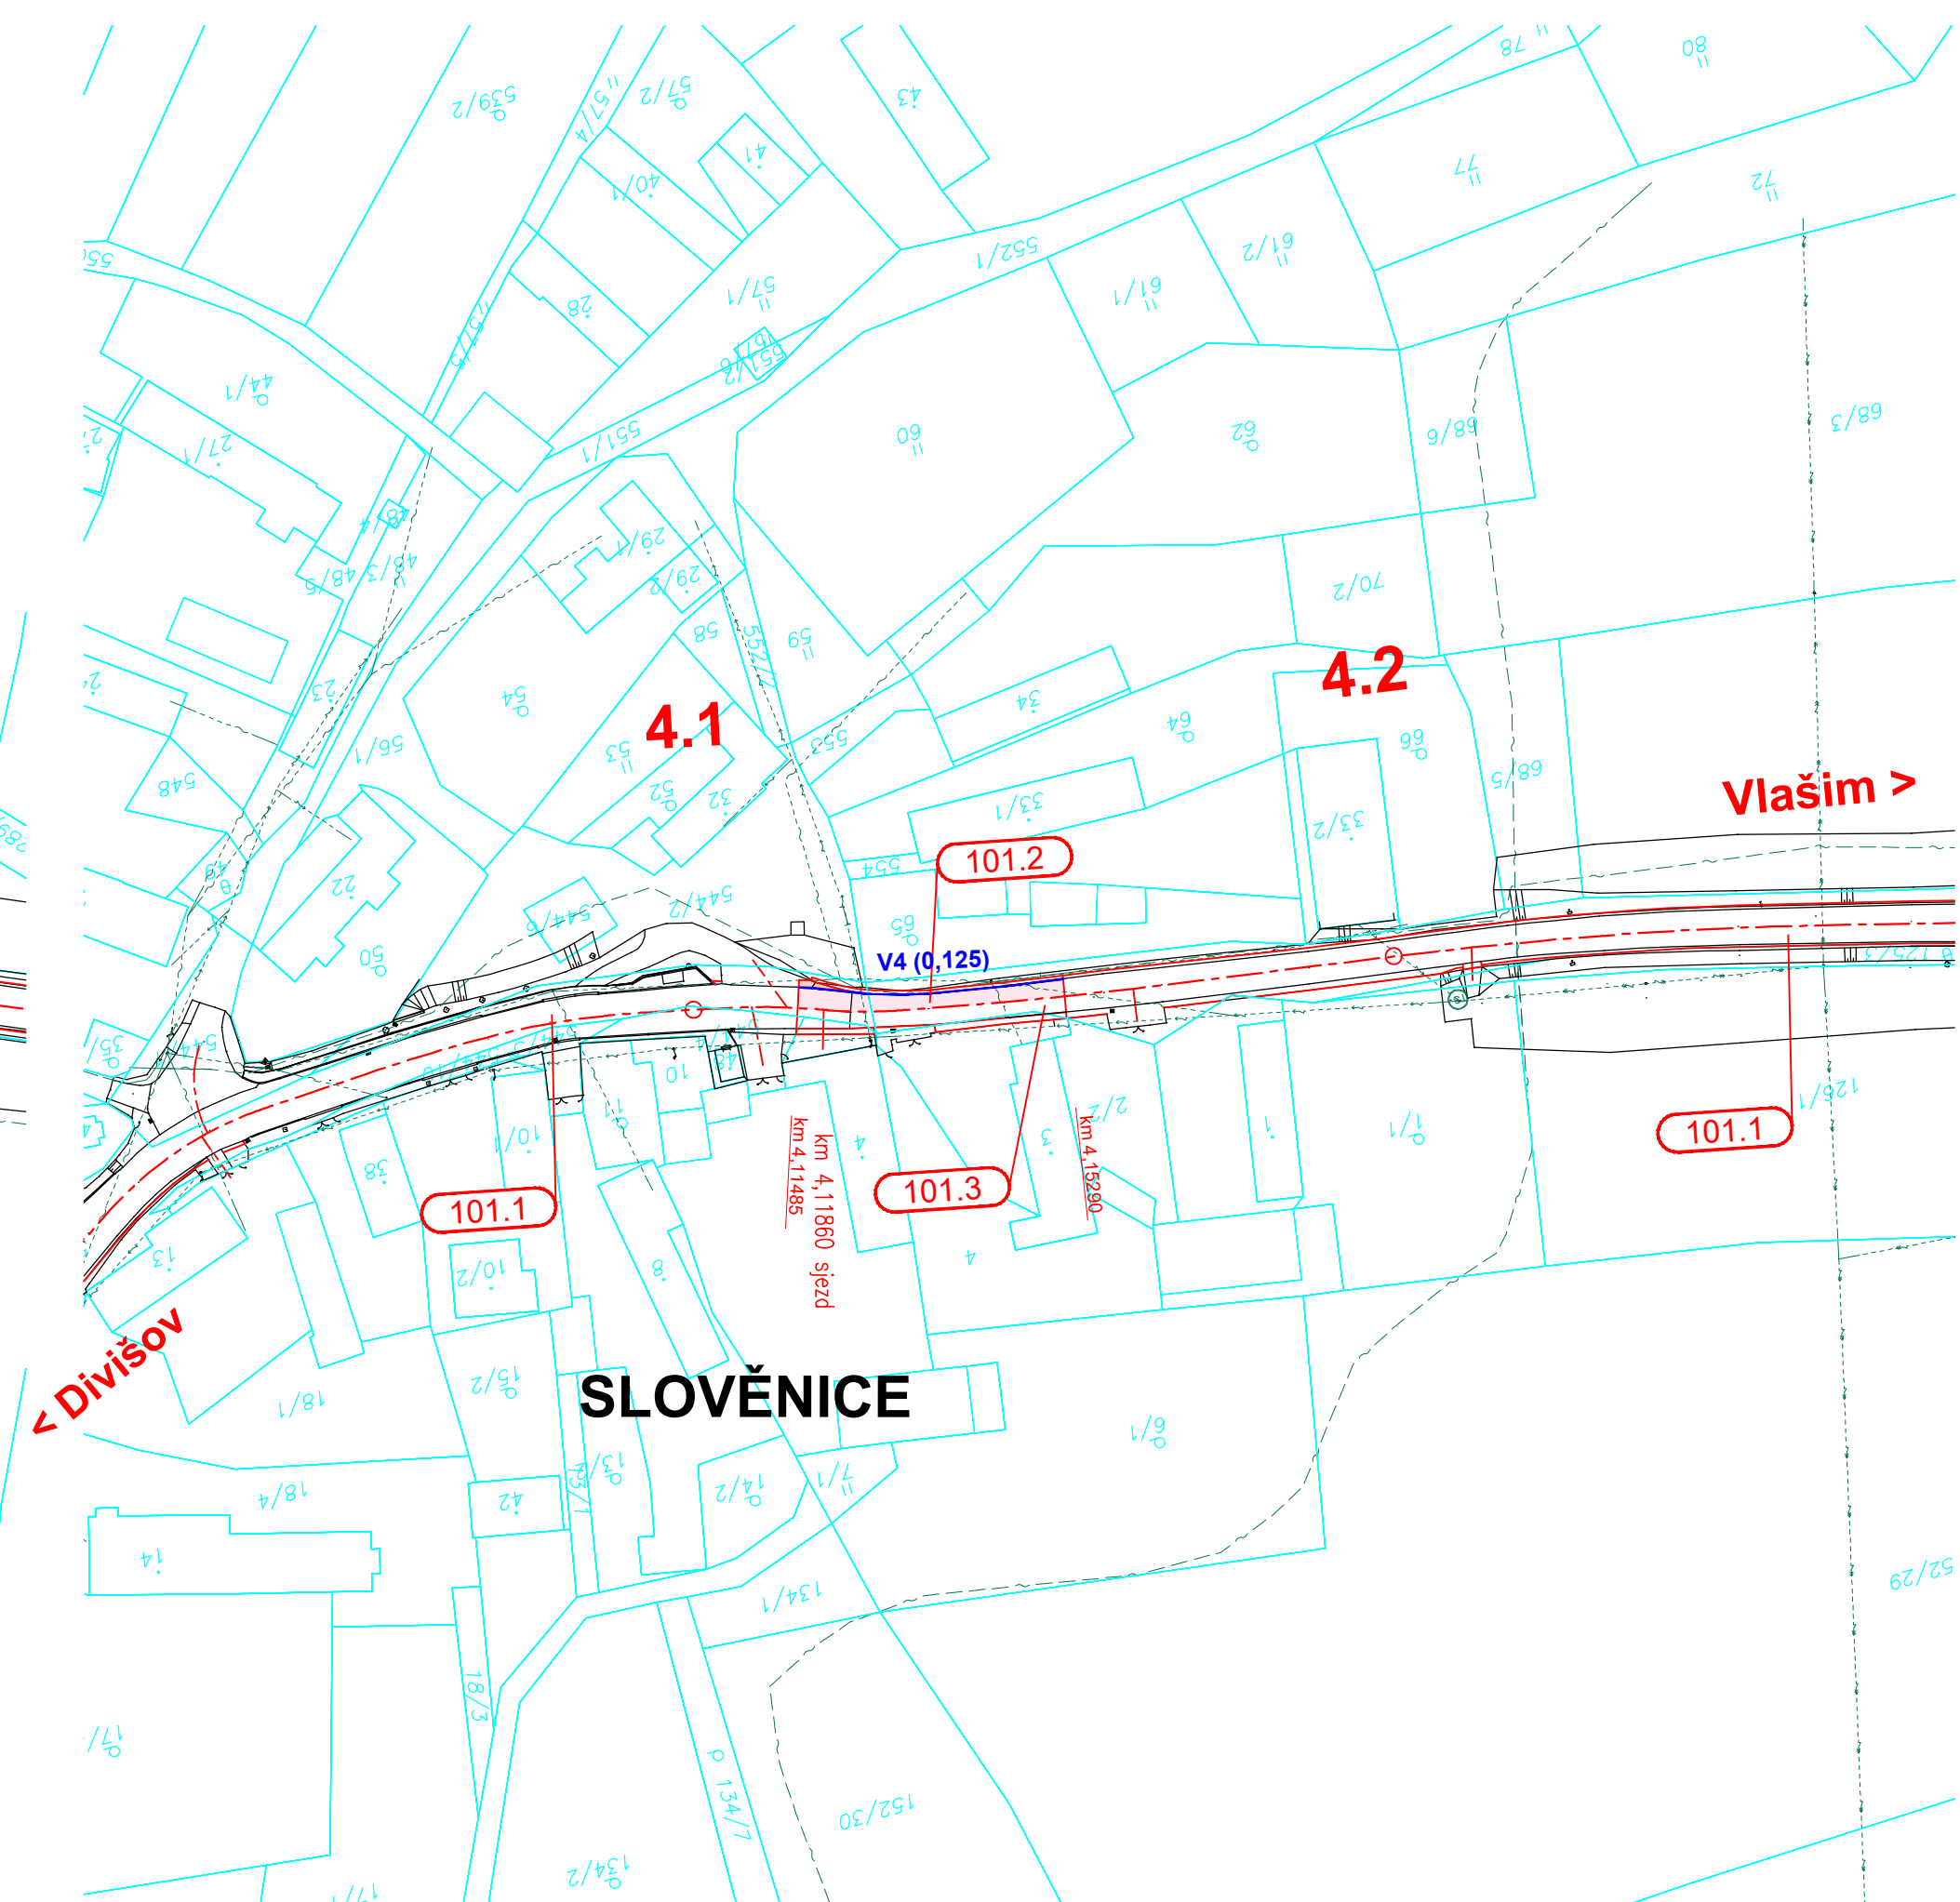


## 2.2 SITUACE - 2. DÍL, KM 2,300 - 12,34156

SO 101.2 - Rekonstrukce silnice II/113 v úsecích B

M1:1000

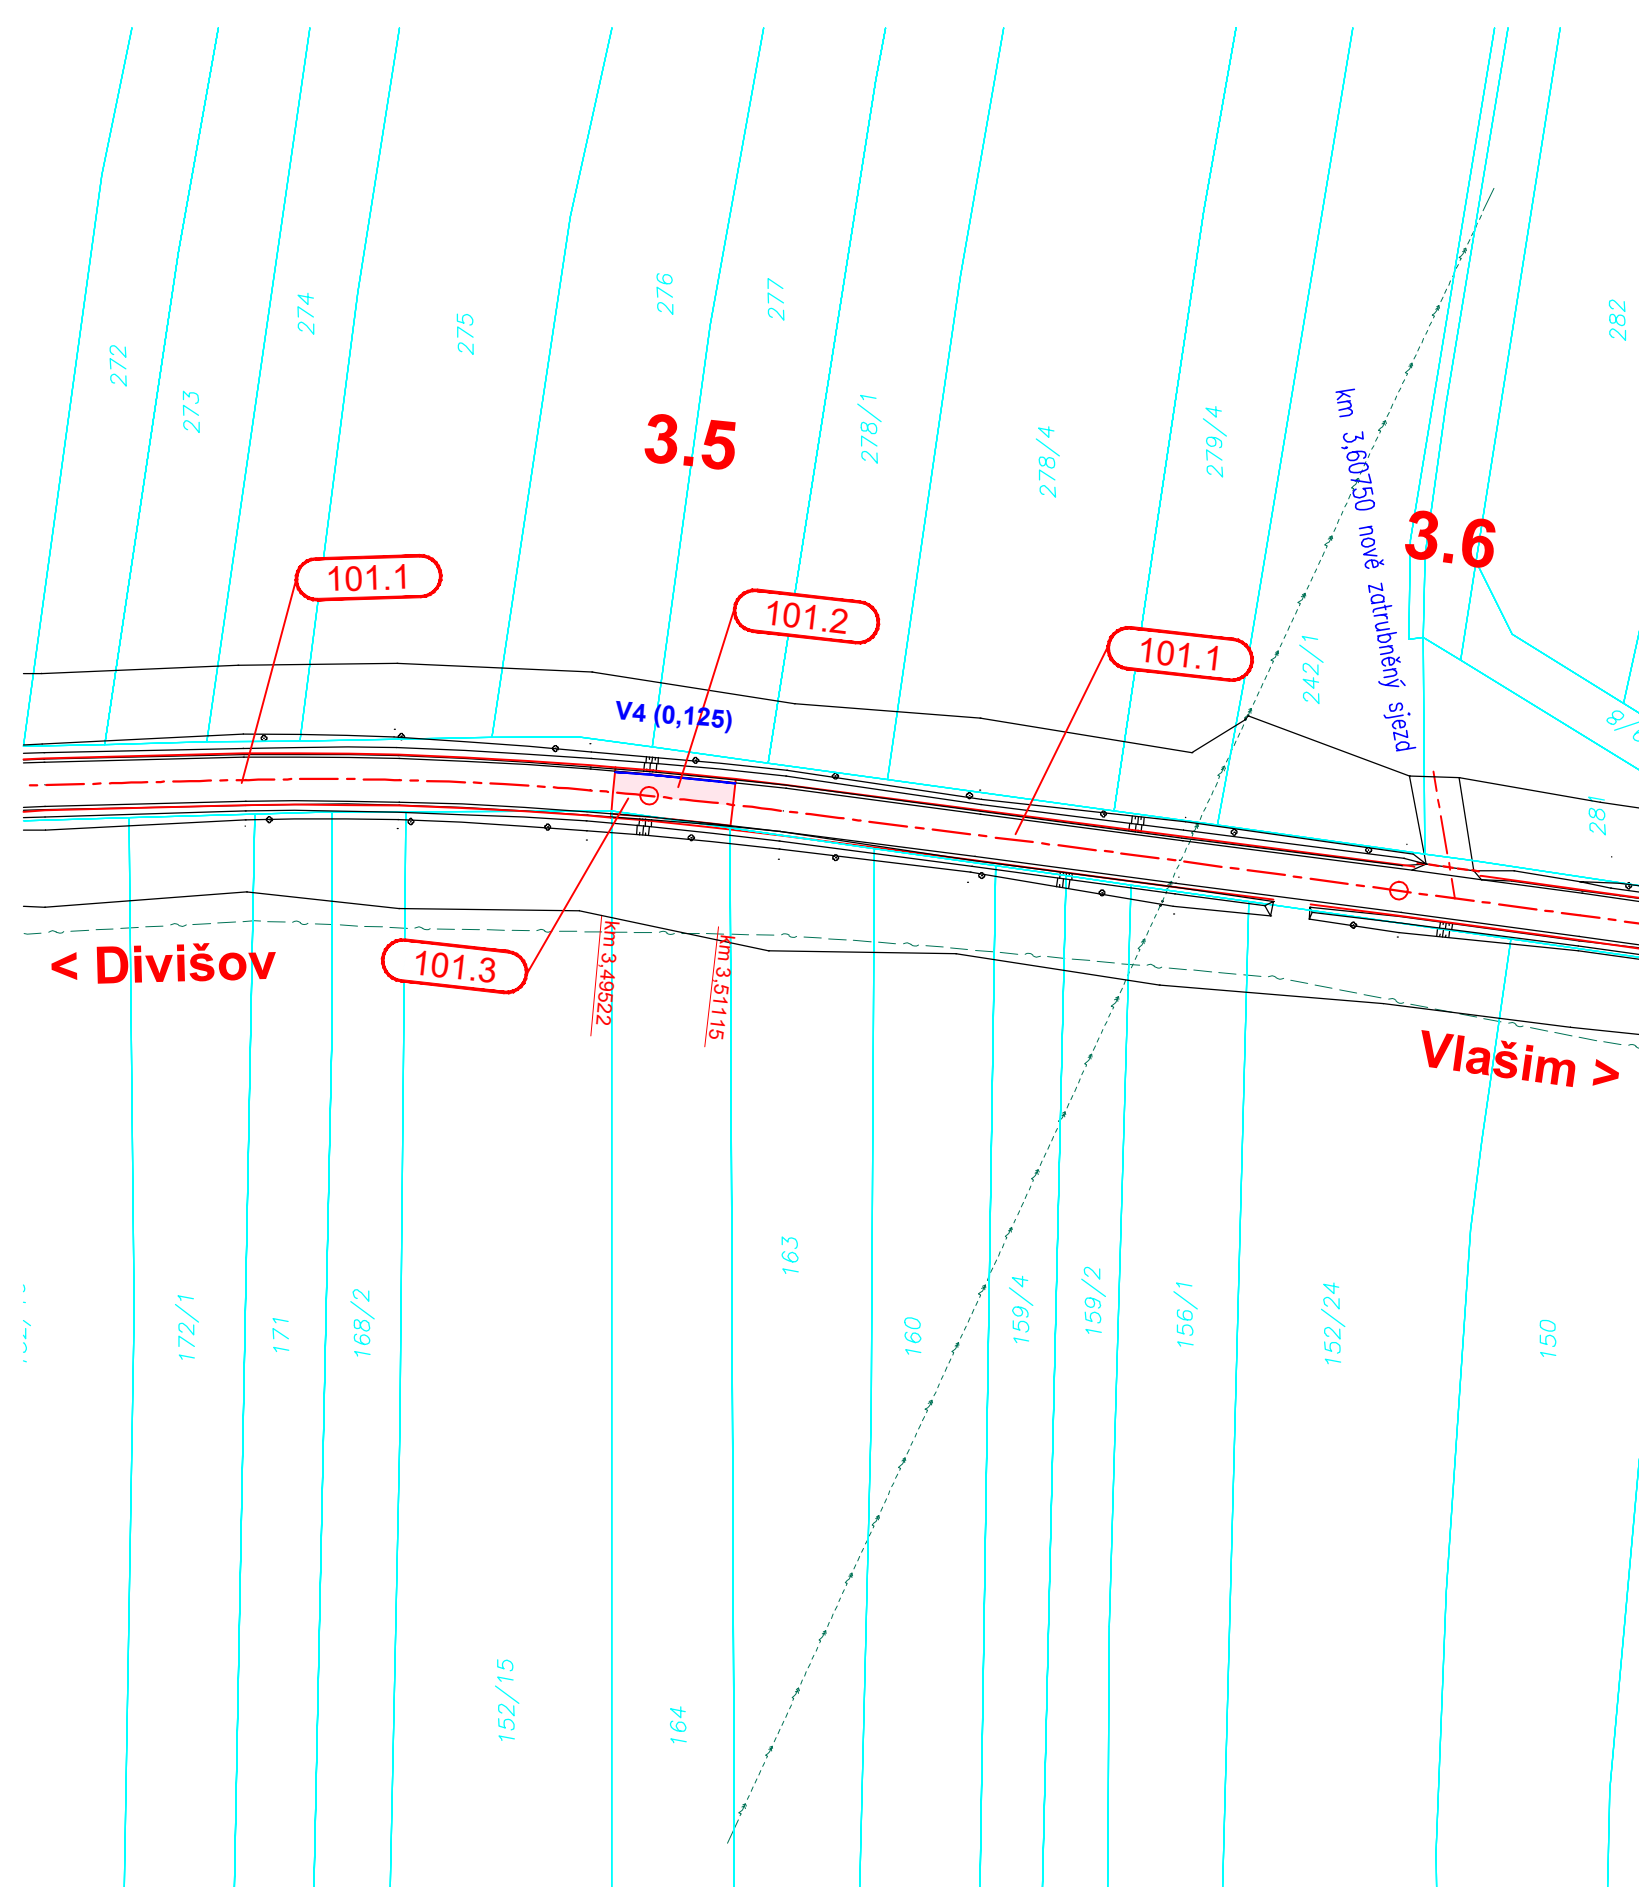

### LEGENDA:

- OPRAVA SIL. II/113 - ASF. KRYT
- NOVÁ VOZOVKA SIL. II/113 - ASF. KRYT
- SJEZDY, ZPEV. PLOCHY - ASF. KRYT
- SJEZDY, ZPEV. PLOCHY - RECYKLÁT
- HRANICE PARCEL
- HRANICE KÚ
- OCELOVÉ SVODIDLO
- OCELOVÉ ZÁBRADLÍ
- OPRAVA PROPUSTKÚ
- NOVÉ ZATRUBNĚNÉ SJEZDY
- ZPEVNĚNÍ NK KAMENNÝMI KOSTKAMI
- PROPOJENÉ ÚV V DIVIŠOVĚ
- NOVÉ ÚV / REKTIKACE

### STÁVAJÍCÍ SÍŤ:

- EL. PODZEMNÍ VEDENÍ NN (ČEZ)
- EL. NAZEMNÍ VEDENÍ NN (ČEZ)
- EL. PODZEMNÍ VEDENÍ VN (ČEZ)
- EL. NAZEMNÍ VEDENÍ VN (ČEZ)
- EL. PODZEMNÍ VEDENÍ VM (ČEZ)
- PLYNOVOD STL (Čoastel)
- VZDUŠNÝ MH spojí (Nádstone)
- SOŠLOVAČÍ KABELY NAZEMNÍ (Cetlin)
- SOŠLOVAČÍ KABELY PODZEMNÍ (Cetlin, Tello Carrier)
- SPLAŠKÁ KANALIZACE (MHS Benešov)
- VODOVOD (MHS Benešov)

### DOPRAVNÍ ZNAČENÍ:

- P2 STÁVAJÍCÍ SVISLÉ DOPRAVNÍ ZNAČENÍ
- NOVÉ SVISLÉ DOPRAVNÍ ZNAČENÍ
- NOVÉ VODOROVNÉ DOPRAVNÍ ZNAČENÍ
- SMĚROVÝ SLOUPEK ČERVENÝ KULATÝ

d			
c			
b			
a			
č.	TEXT ZMĚNY -- ODŮVODNĚNÍ	DATUM	PODPIS

Název stavby:	II/113 Divišov – Vlašim	Číslo objektu:	SO 101.2
---------------	-------------------------	----------------	----------

Investor stavby:	STŘEDOČESKÝ KRAJ Zborovská 11, 150 21 Praha 5	Ražička:	
Ověřil:		Podpis:	

Technický dozor investora:	PUDIS, a.s. Podbabská 1014/20 160 00 Praha 6	Ražička:	
Ověřil:		Podpis:	

Zhotvitel stavby:	DORA PORA a.s. Dubčeská 3238/36 100 00 Praha 10	Ražička:	
Ověřil:		Podpis:	

Zhotvitel RDS:	BORA projekt s.r.o. Veletržní 47 170 00 Praha 7	Ražička:	
Ověřil:		Podpis:	

Hlavní inženýr projektu:	Ing. Bohumil Račňák	Zodpovědný projektant/kontrola:	Ing. Lukáš Hunal	Vypracoval:	kolektiv
--------------------------	---------------------	---------------------------------	------------------	-------------	----------

Stavební objekt:	SO 101.2 REKONSTRUKCE SILNICE II/113 V ÚSECÍCH B	DATUM	03/2023	ČÍS. SOUPRAVY	
		STUPEŇ	RDS		
		FORMÁT	6x44		
		MĚŘÍTKO	1:1000		

Příloha:	Situace – 2. díl, km 2,300 – 12,34156	ZAK. ČÍSLO	04-2023	ČÍS. PŘÍLOHY	2.2
----------	---------------------------------------	------------	---------	--------------	-----