
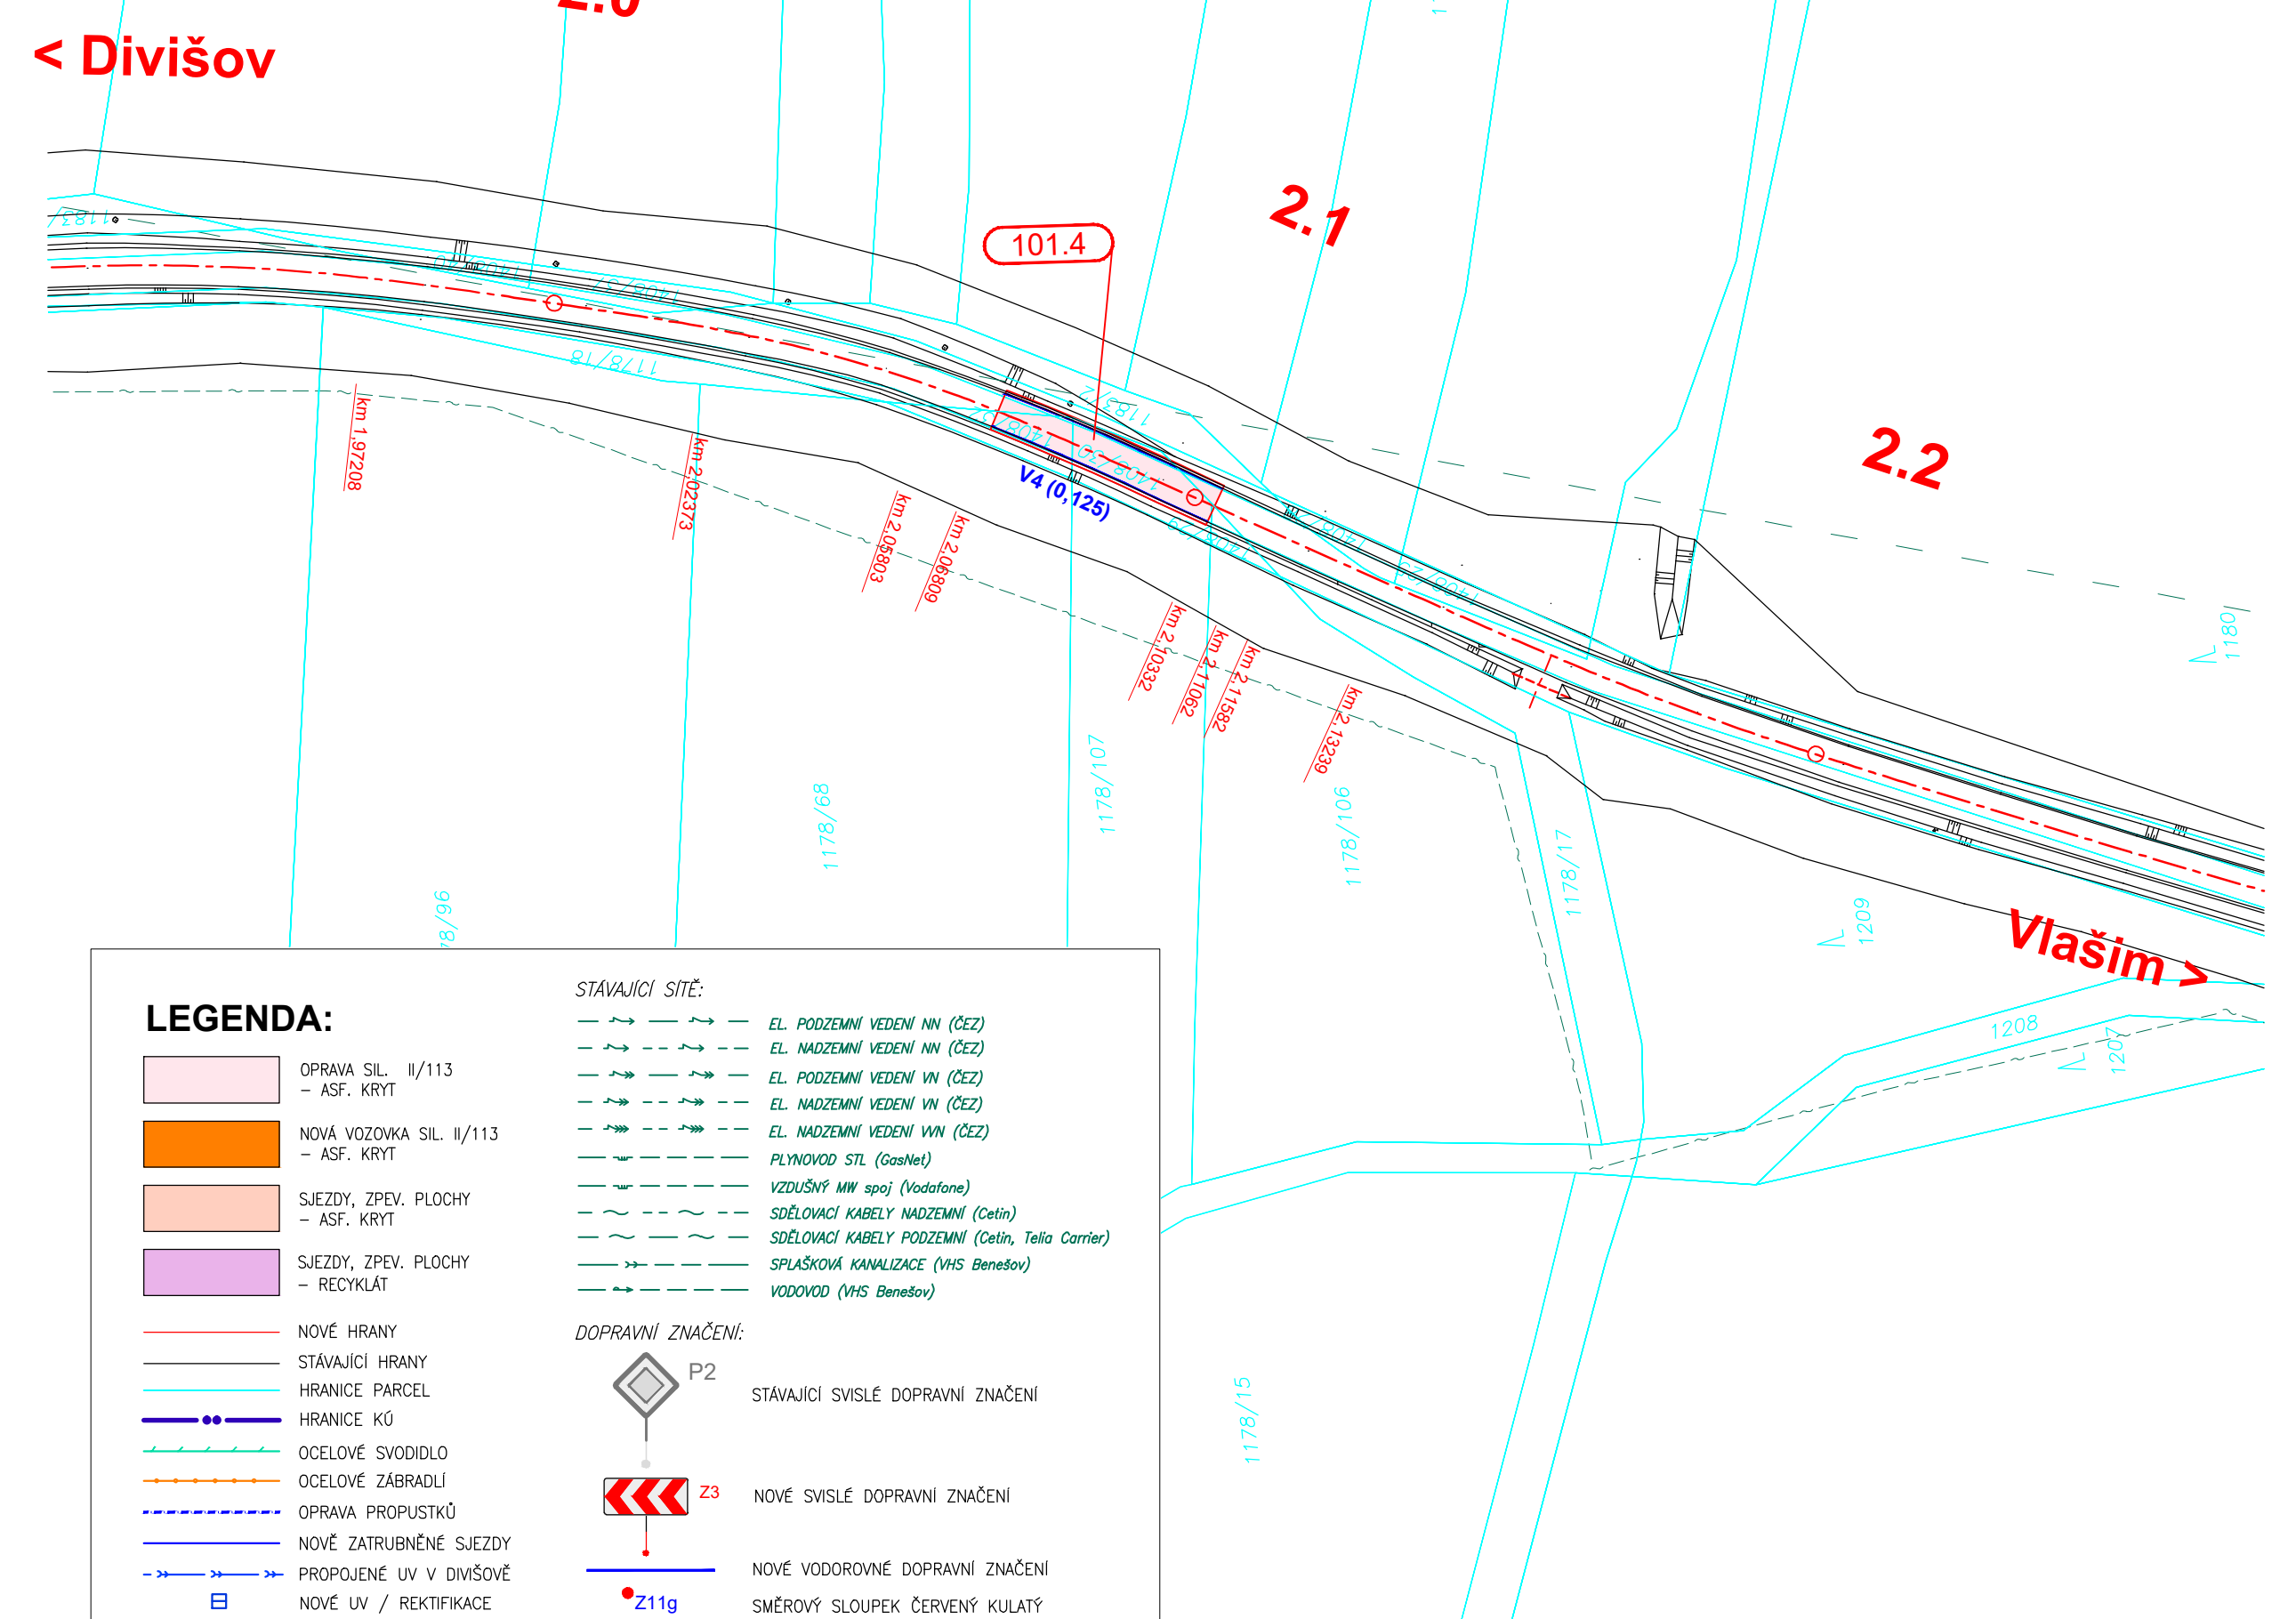


2. SITUACE M1:1000
 SO 101.4 - Rekonstrukce silnice II/113 v úsecích D

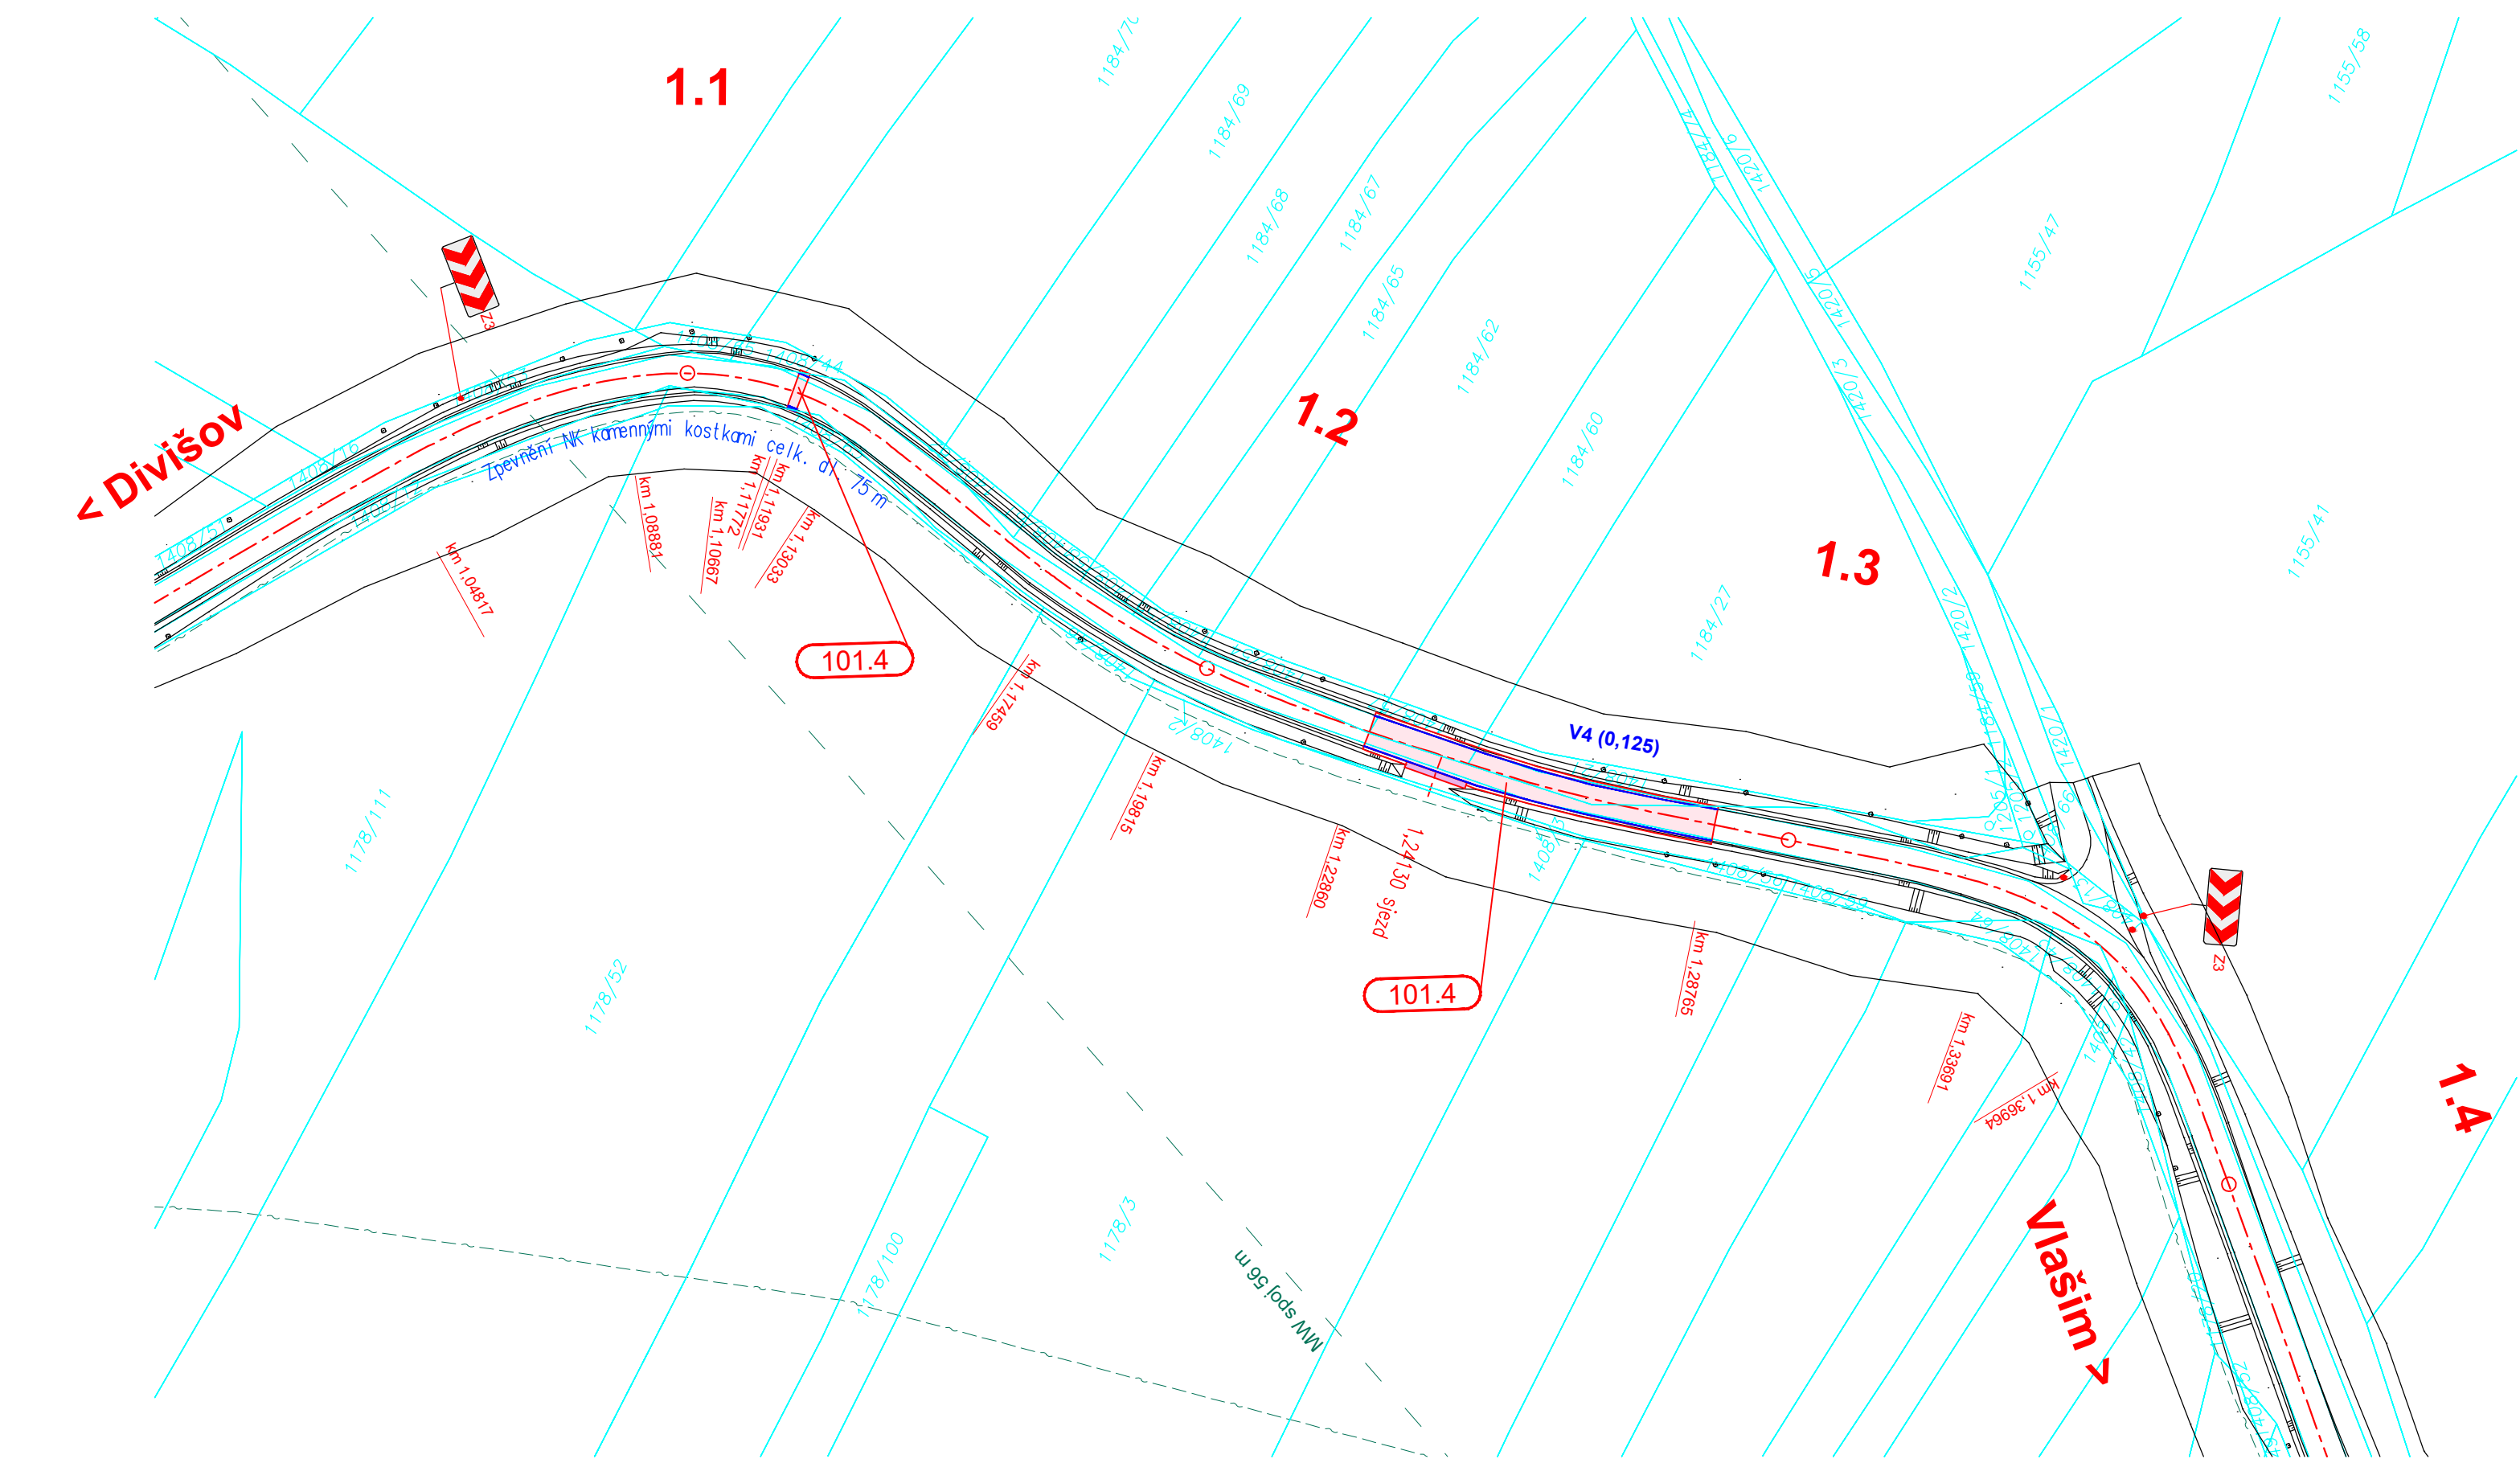

LEGENDA:

	OPRAVA SIL. II/113 - ASF. KRYT		EL. PODZEMNÍ VEDENÍ NN (ČEZ)
	NOVÁ VOZOVKA SIL. II/113 - ASF. KRYT		EL. NADZEMNÍ VEDENÍ NN (ČEZ)
	SJEZDY, ZPEV. PLOCHY - ASF. KRYT		EL. PODZEMNÍ VEDENÍ VN (ČEZ)
	SJEZDY, ZPEV. PLOCHY - RECYKLÁT		EL. NADZEMNÍ VEDENÍ VN (ČEZ)
	NOVÉ HRANY		EL. NADZEMNÍ VEDENÍ VN (ČEZ)
	STÁVAJÍCÍ HRANY		PLYNOVOD STL (Gasnet)
	HRANICE PARCEL		VZDUŠNÝ MW spoj (Vodafone)
	HRANICE KÚ		SĐELOVACÍ KABELY NADZEMNÍ (Cetin)
	OCELOVÉ SVODIDLO		SĐELOVACÍ KABELY PODZEMNÍ (Cetin, Tello Carrier)
	OCELOVÉ ZÁBRADLÍ		SPLAŠKOVÁ KANALIZACE (VHS Benešov)
	OPRAVA PROPUSTKŮ		VODOVOD (VHS Benešov)
	NOVÉ ZATRUBNĚNÉ SJEZDY		
	PROPOJENÉ UV V DIVIŠOVĚ		
	NOVÉ UV / REKTYFIKACE		

STÁVAJÍCÍ SÍŤE:

DOPRAVNÍ ZNAČENÍ:

	STÁVAJÍCÍ SVISLÉ DOPRAVNÍ ZNAČENÍ
	NOVÉ SVISLÉ DOPRAVNÍ ZNAČENÍ
	NOVÉ VODOROVNÉ DOPRAVNÍ ZNAČENÍ
	SMĚROVÝ SLOUPEK ČERVENÝ KULATÝ

d			
c			
b			
a			
č.	TEXT ZMĚNY – ODŮVODNĚNÍ	DATUM	PODPIS

Název stavby:	II/113 Divišov – Vlašim	Číslo objektu:	SO 101.4
---------------	-------------------------	----------------	----------

Investor stavby:	 STŘEDOČESKÝ KRAJ Zborovská 11, 150 21 Praha 5	Ražítka:	
Ověřil:		Podpis:	

Technický dozor investora:	 PUDIS, a.s. Podbabská 1014/20 160 00 Praha 6	Ražítka:	
Ověřil:		Podpis:	

Zhotovitel stavby:	 DORR a.s. Dubčeská 3238/36 100 00 Praha 10	Ražítka:	
Ověřil:		Podpis:	

Zhotovitel RDS:	 BORA projekt s.r.o. Veletřzní 47 170 00 Praha 7	Ražítka:	
Ověřil:		Podpis:	
Hlavní inženýr projektu:	Ing. Bohumil Račánek	Zodpovědný projektant/kontrola:	Ing. Lukáš Hunač
Vypracoval:		kolektiv	

Stavební objekt:	SO 101.4 REKONSTRUKCE SILNICE II/113 V ÚSECÍCH D	DATUM	03/2023	ČÍS. SOUPRAVY
		STUPEŇ	RDS	
		FORMÁT	5x44	
		MĚŘITKO	1:1000	
Priloha:	Situace	ZAK. ČÍSLO	04-2023	ČÍS. PŘÍLOHY
				2.