


Návrh DIO

Výstavba STL při polky plynu pro sponc.č. 459/2, ul. Tovární, k.u. Vlasim

B1 - zákaz vjezdu mimo vozidlo stavby a z.s)

P04 - dopravní přednost v jízdě

Zabrány
Zabrána
Tovární
Vlasim

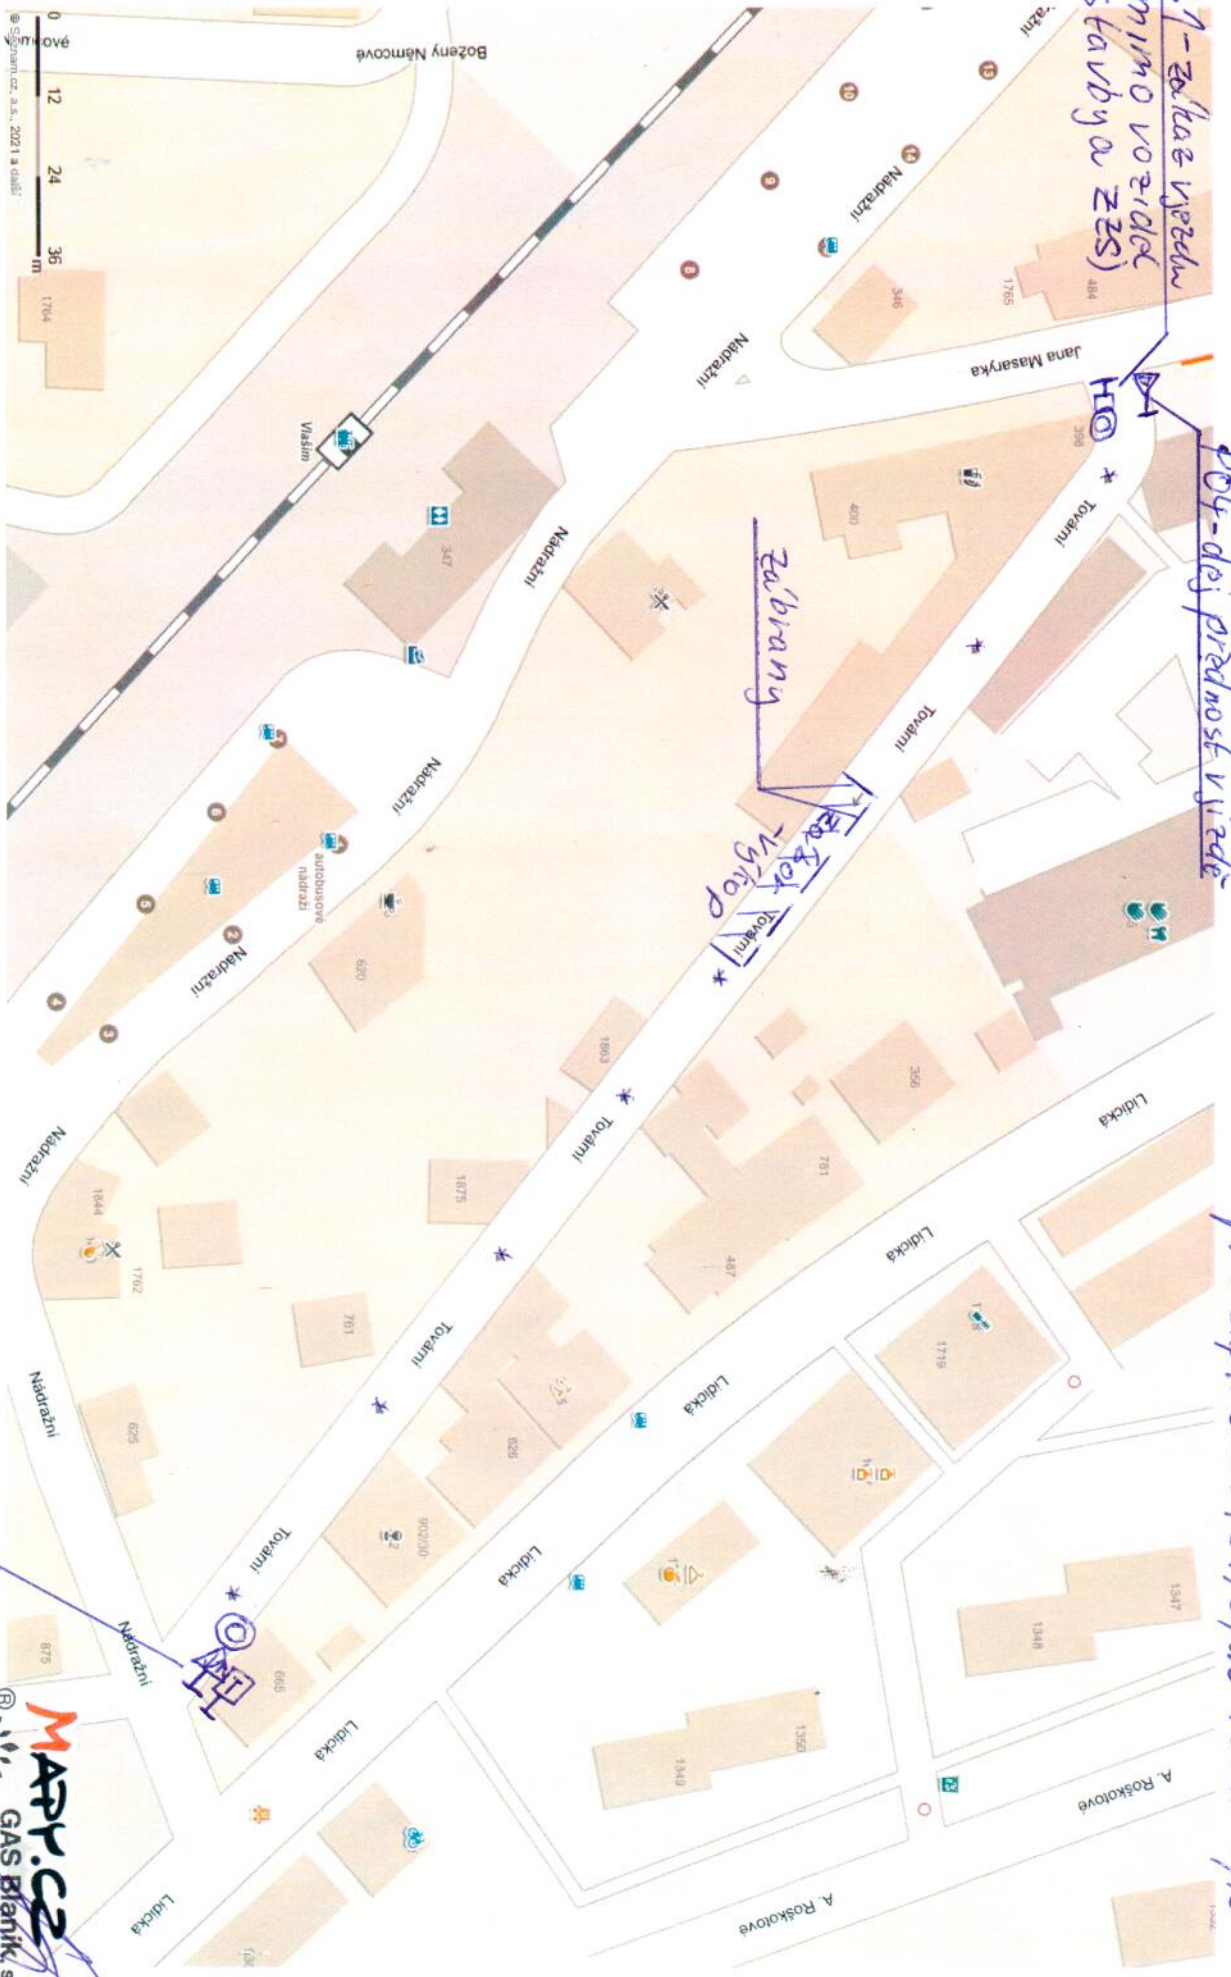

POLICIE ČESKÉ REPUBLIKY
KRAJSKÉ ŘÍDITELSTVÍ POLICIE
STŘEDOCESKÉHO KRAJE
UZEMNÍ ODDĚLENÍ PRAHE
DOPRAVNÍ JISŤOVÁNÍ
256 01 BENEŠOV, K. PAZDERNÉ 906
Česká republika

B13 - zákaz vjezdu nad 3,5t
#09 - obousměrný provoz
IP00a - slepa potěmni komunitace

MAPPY.CZ
GAS Blánský, s.r.o.
257 09 Lázně Police p. Blánský
IČO: 06138609
DIČ: CZ06189609
Měb: 604 330 172