



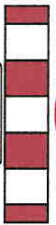
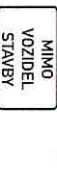


Název akce:	Oprava místní komunikace v ul. Dužstevní, Vlašim	
Název výkresu:	DIO Vlašim, ul. Družstevní - nový povrch, uzavírka - III. etapa	
Vypracoval:	Quo s.r.o.	
Datum:	9/2021	
Líst č.:	2	Formát: 1 x A3

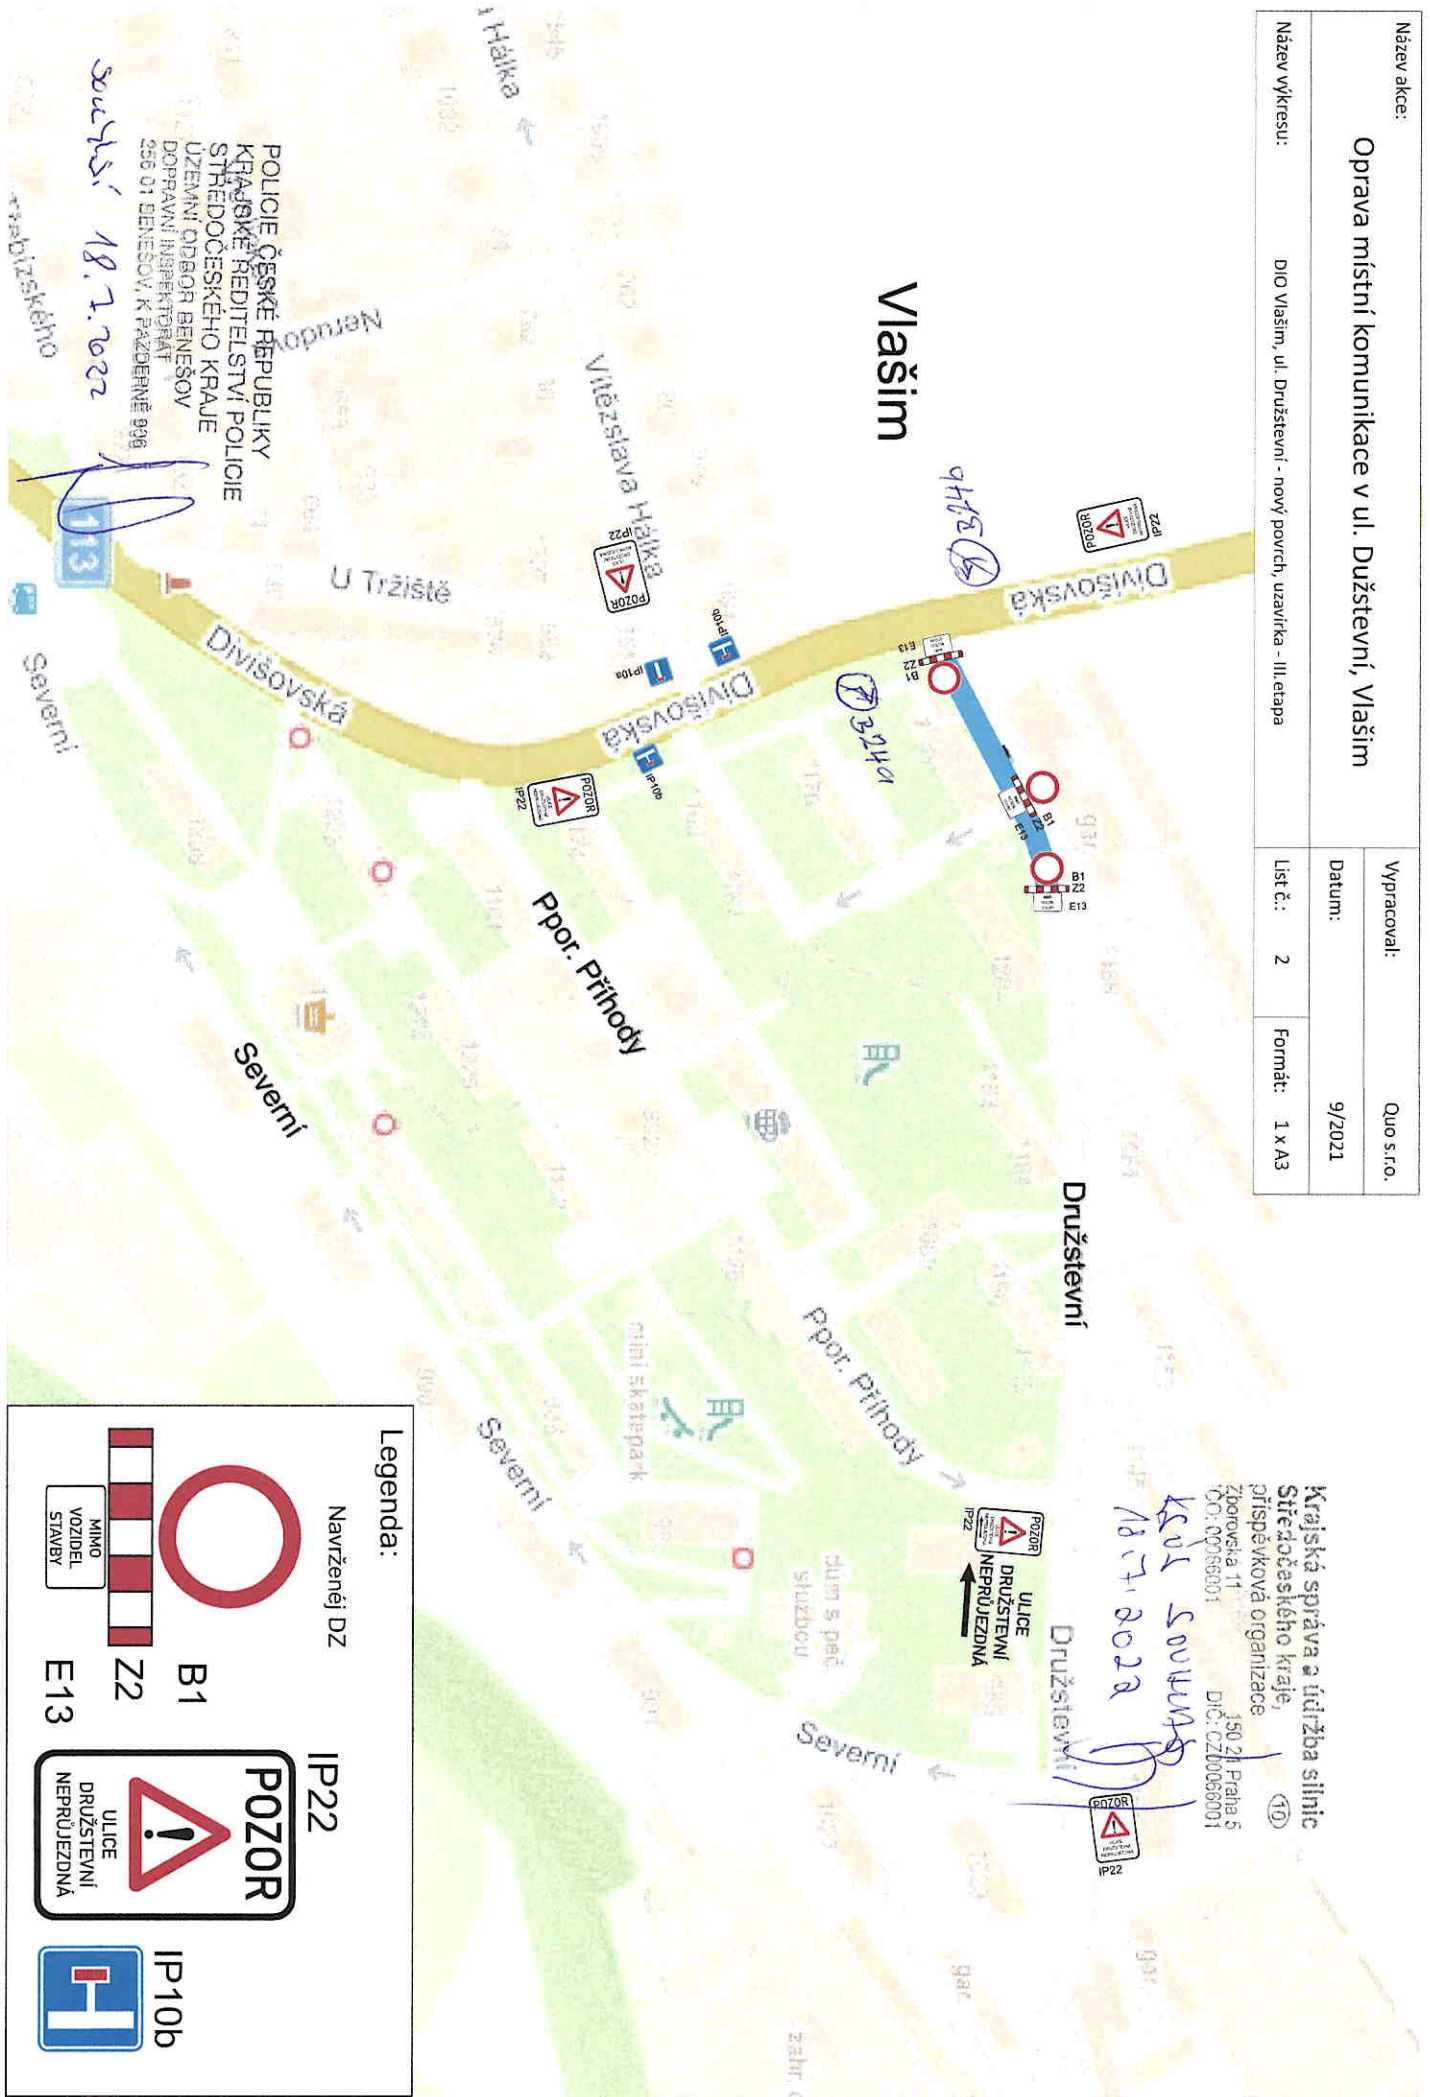

Krajská správa a údržba silnic
 Středočeského kraje,
 příspěvková organizace
 Zborovská 11
 150 21 Praha 5
 IČO: 00786001
 DIČ: CZ00096001

18.7.2022
 KSOJ SOUJAZD
 18.7.2022

Legenda:

- 
B1
- 
Z2
- 
E13
- 
IP22
- 
IP10b

Navržený DZ

POZOR

ULICE
 DRUŽSTEVNÍ
 NEPRŮJEZDNÁ

ULICE
 DRUŽSTEVNÍ
 NEPRŮJEZDNÁ

IP10b

IP10b