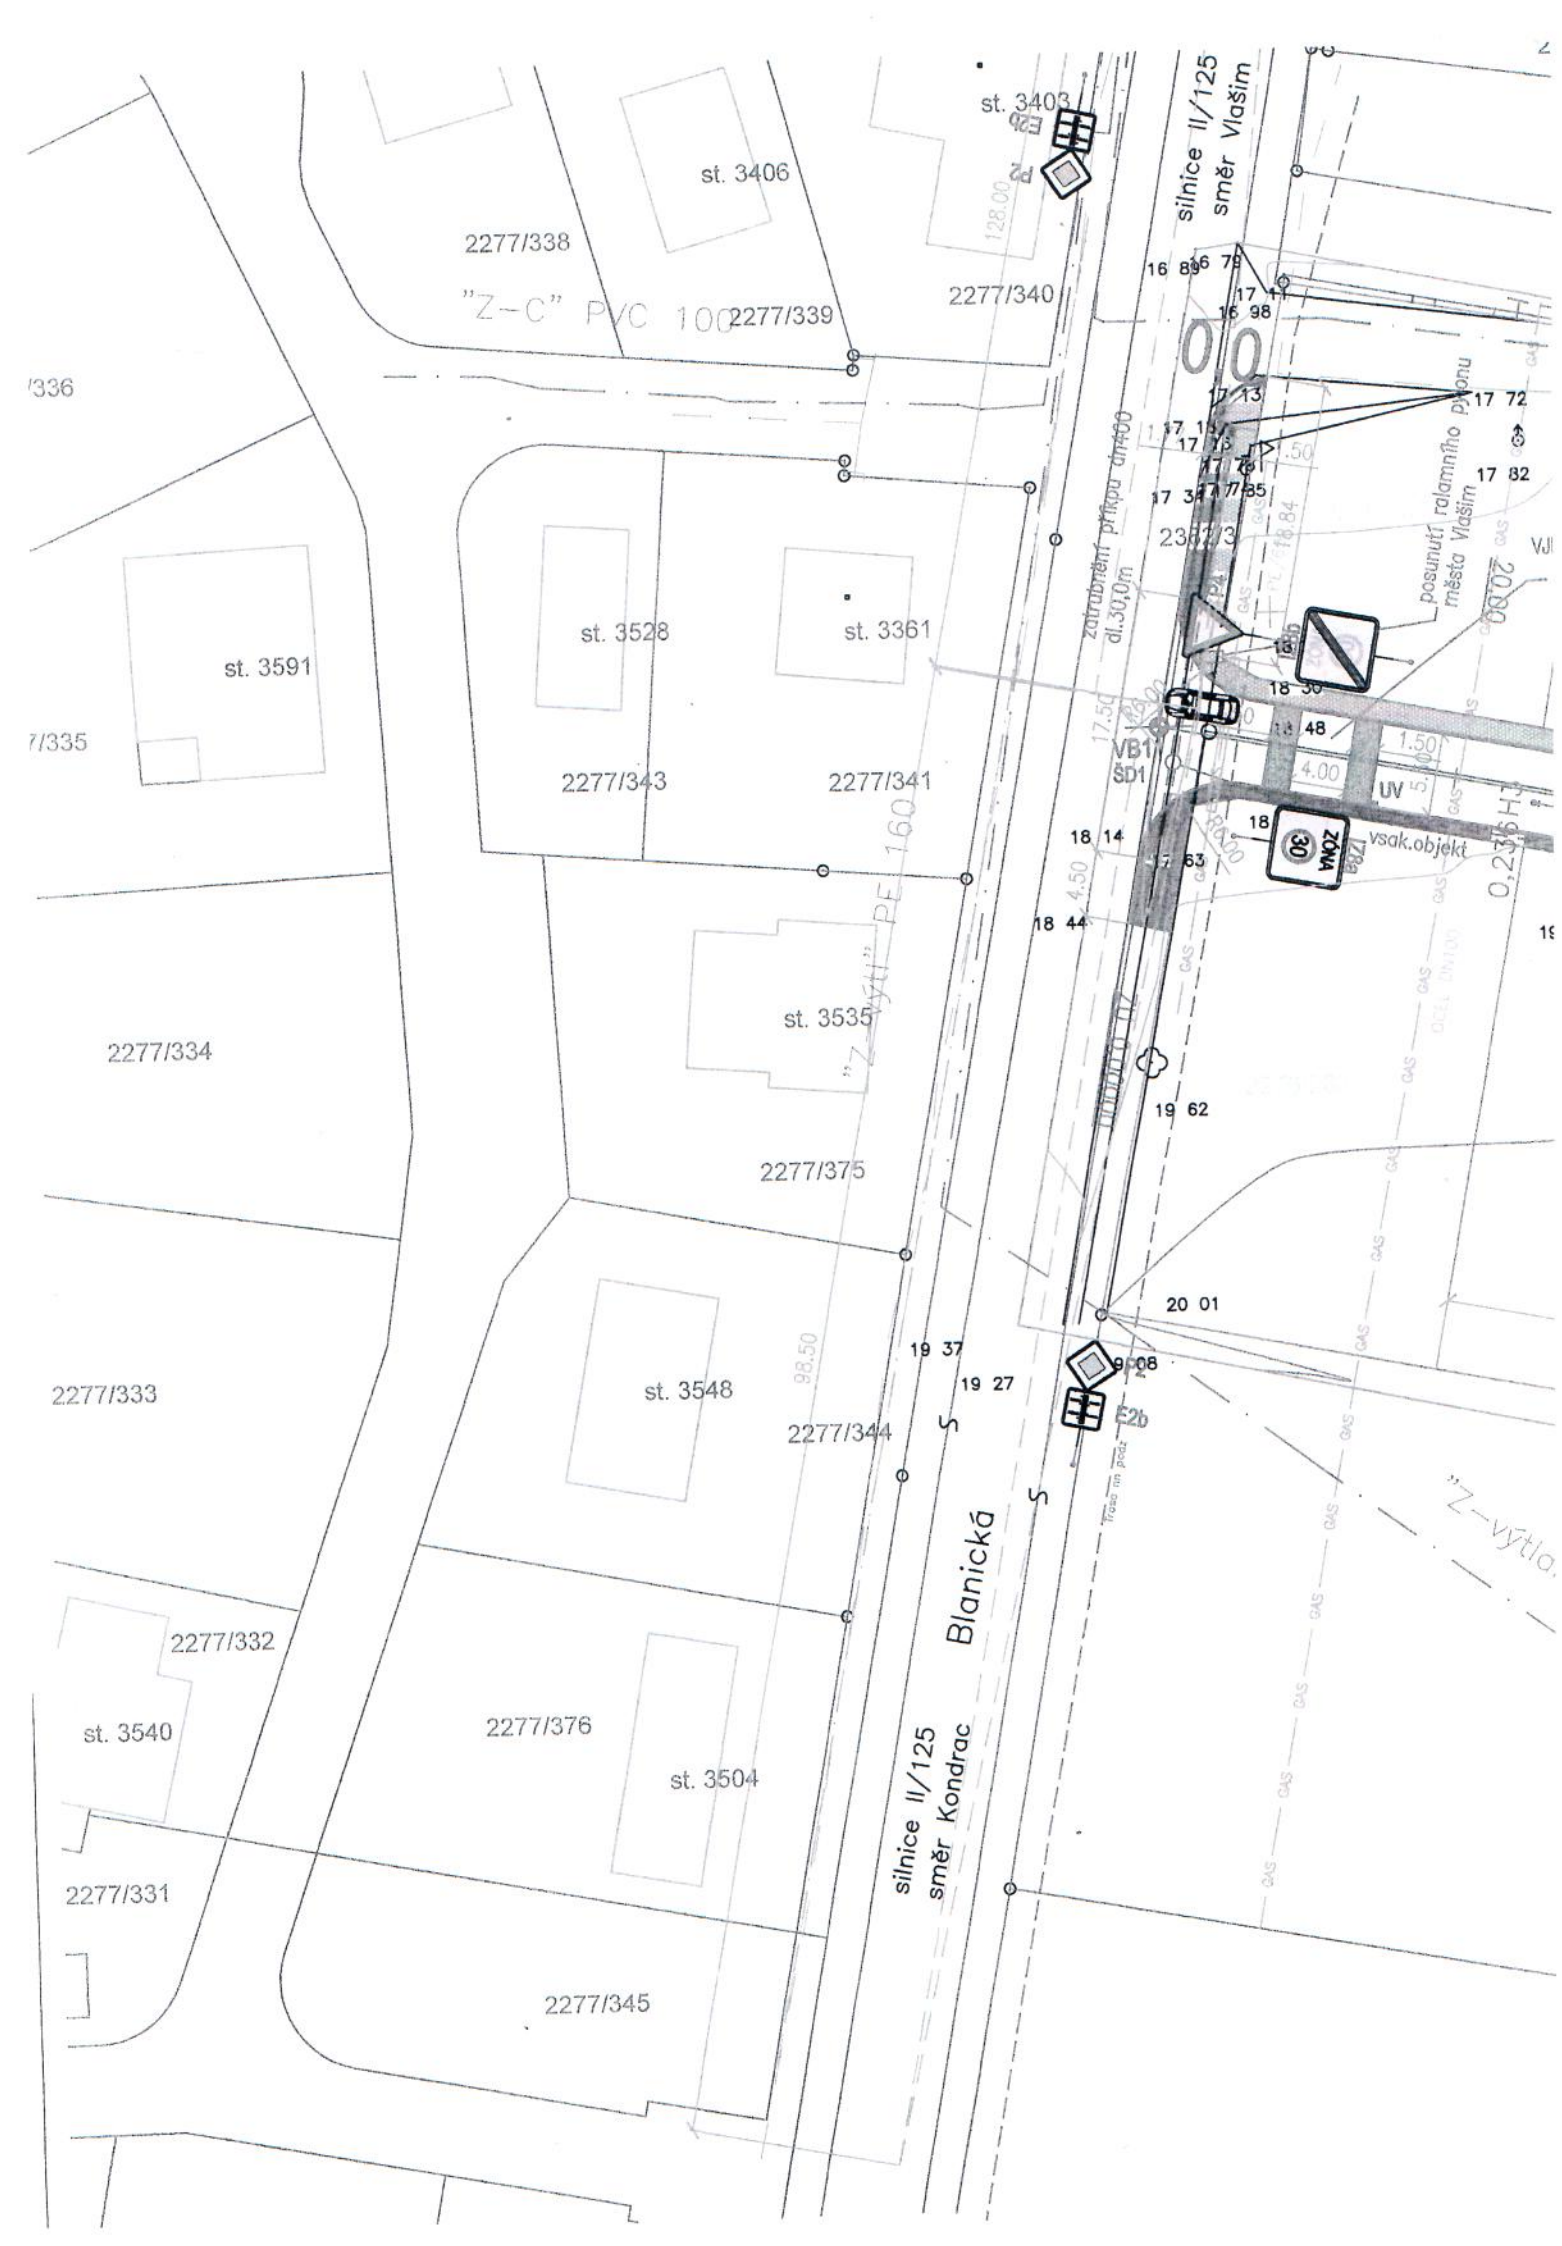

st. 3403
st. 3406
2277/338
"Z-C" PVC 100
2277/339
2277/340
silnice II/125
směr Vlašim
st. 3528
st. 3361
st. 3591
2277/343
2277/341
st. 3535
2277/334
2277/375
st. 3548
2277/333
2277/344
2277/332
st. 3540
2277/376
st. 3504
2277/331
2277/345
Blanická
silnice II/125
směr Kondrac
zatrubnění příkpu dn400
dl.30,0m
posunutí ralamního pylonu
města Vlašim
vsak.objekt
ZÓNA 30
UV
VB1
ŠD1
E2b