
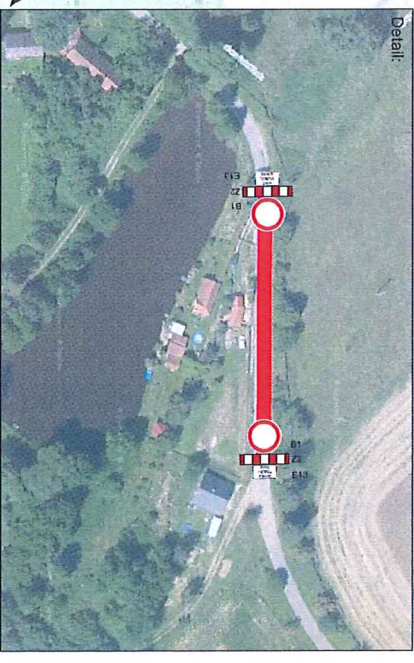


Název akce:	Vypracoval:	Quo s.r.o.
Dolní Lhota - Kkn, NN - p.č. 2909, IP-12-6015921, k.ú. Horní Lhota	Datum:	01/2022
Název výkresu: DIO Dolní Lhota - Kkn, NN - úpinná uzavírka	List č.:	1
	Formát:	1 x A4

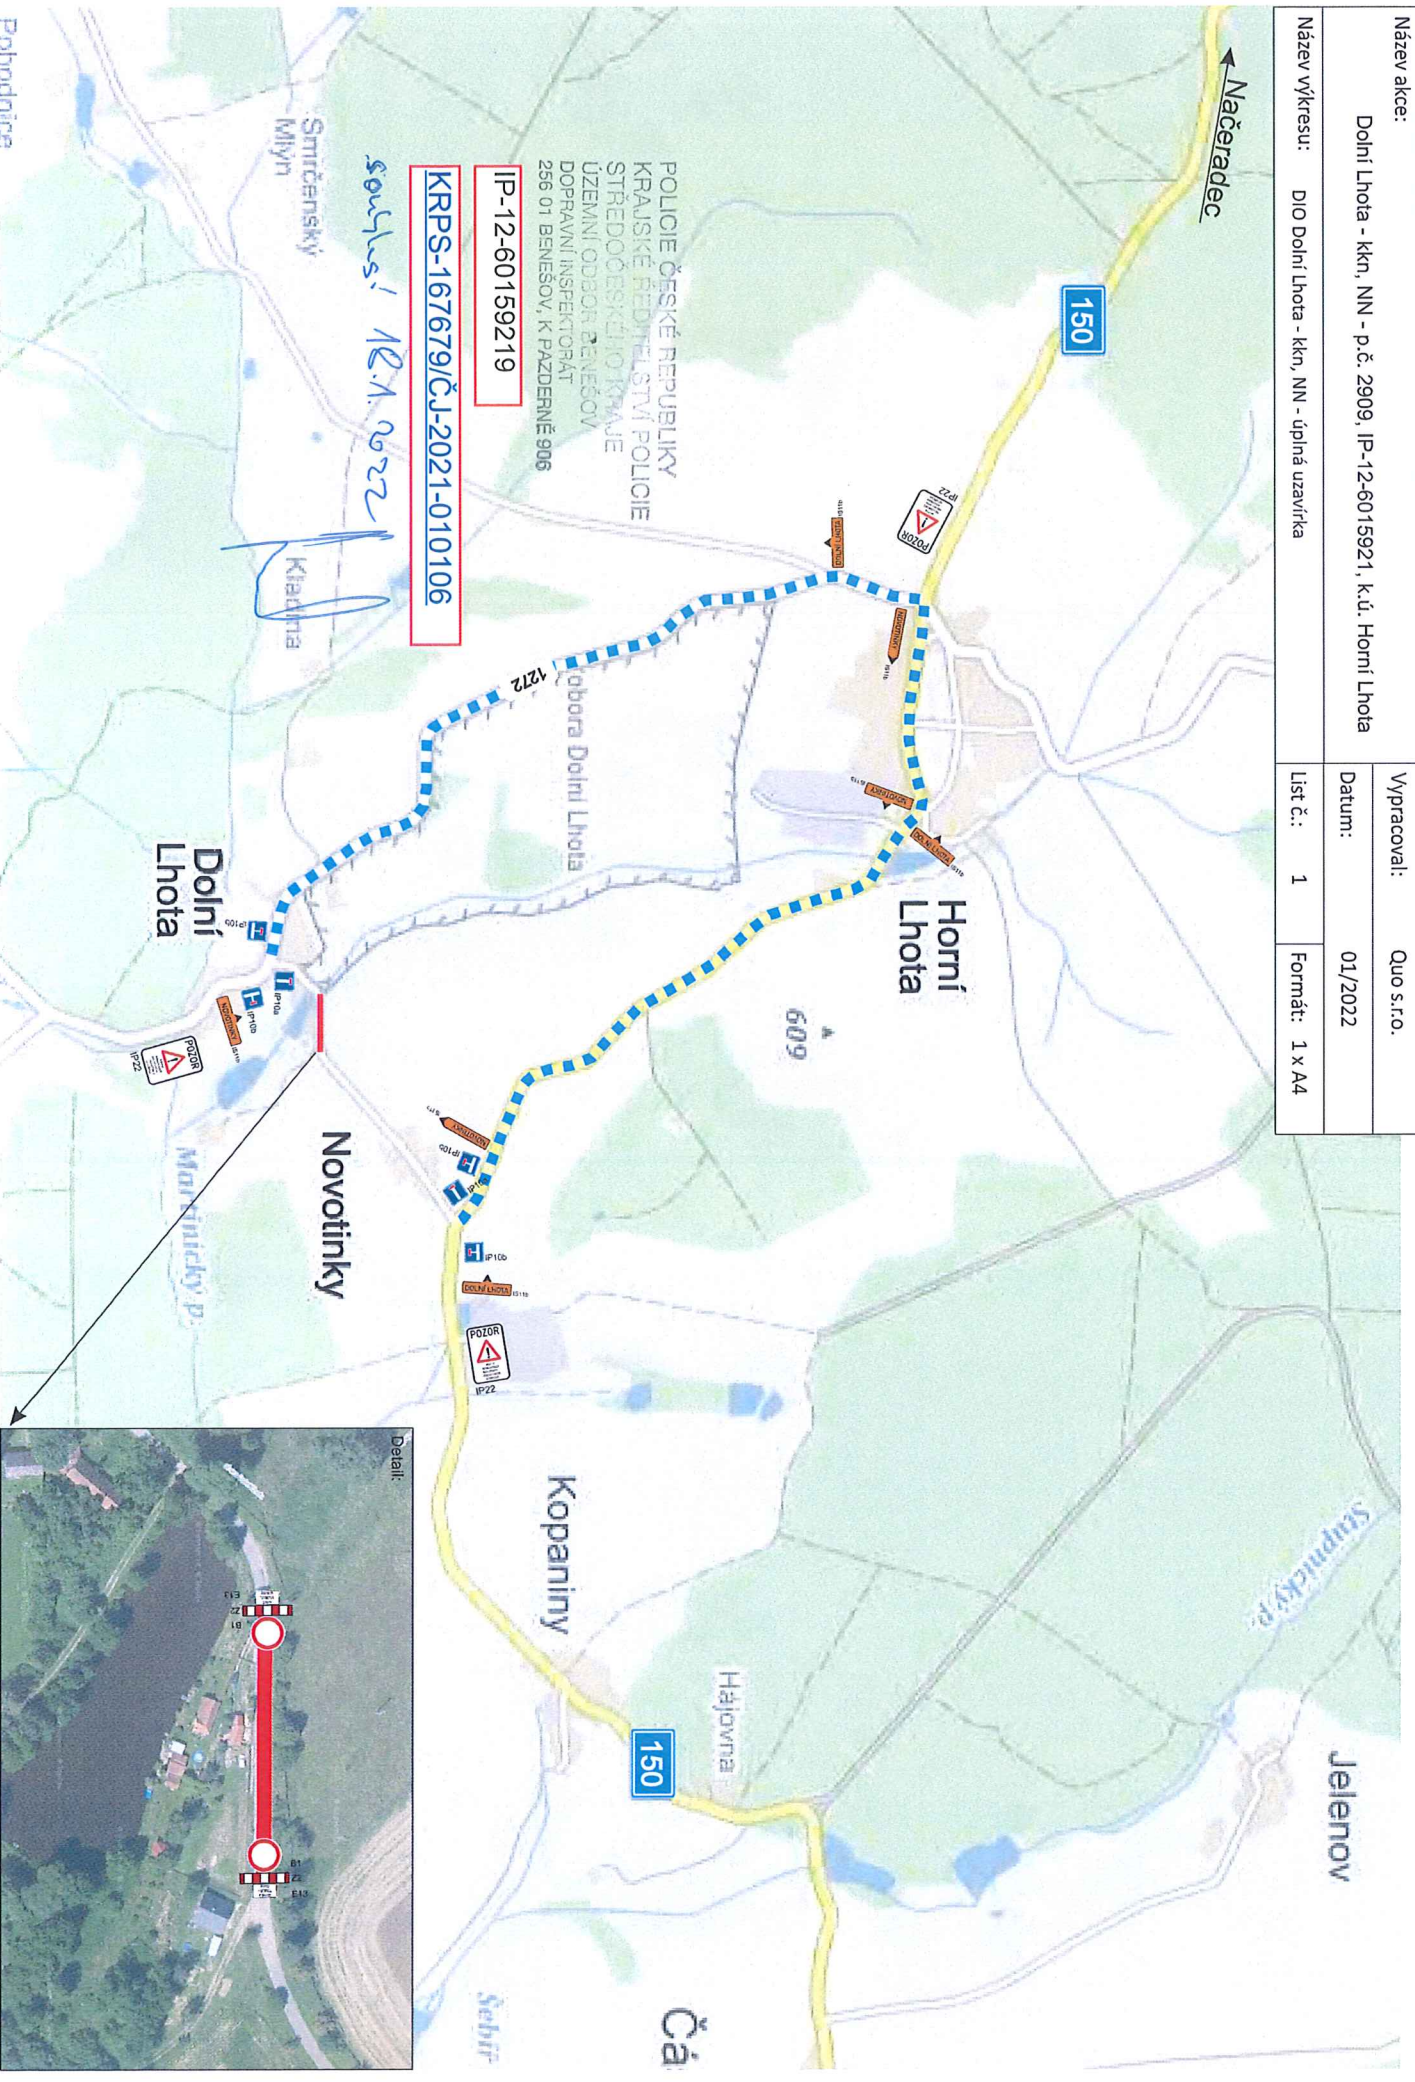

Pohodnice