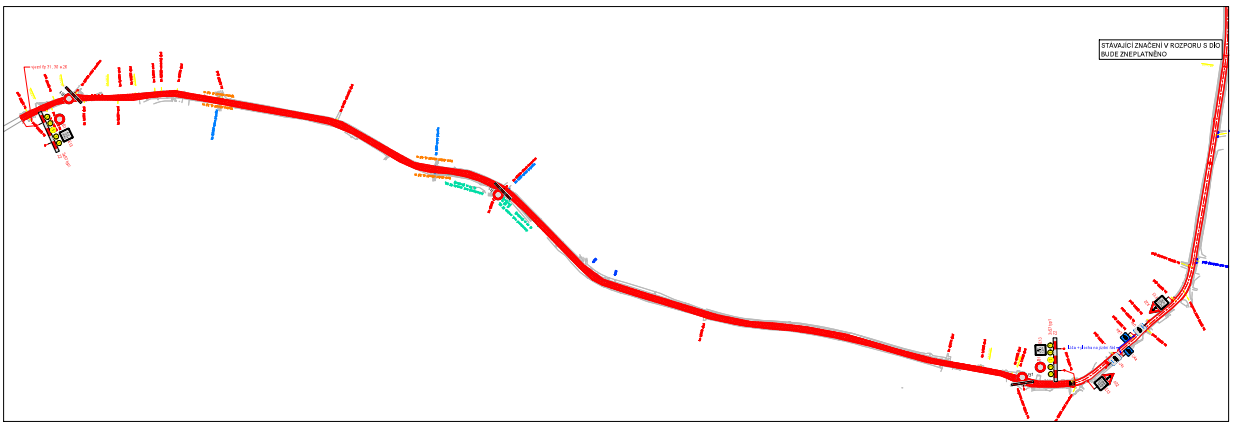

LEGENDA

navrh - PŘECHODNÉ SDZ	
stávající SDZ	
OBJEZDNÁ TRASA	

Schválil: ..... Schválil: .....

3K značky s.r.o.
Jablonné 1151, 371 01 Třeboň
tel.: 602 200 200, e-mail: info@3kznacky.cz

ZPRACOVAL: Ing.Petr Hellman	KL.ČESNOK PROJEKTU: Ing.Petr Hellman	AUTORSKÝ DOZOR:
VEDOUCÍ ZAKÁZKY:	KOTROL:	
STUPEŇ:		
II/113 Divišov-Vlašim, rekonstrukce komunikace		MĚŘÍTKO: 1:2000 FORMÁT: 1ks
		STUPEŇ: PDS PŘÍLOHA/DÍLO:
PŘÍLOHA: SITUACE DIO I		KÓD ČÍSLO: C.1

Nedovolené zasahování do tohoto výkresu je zakázáno