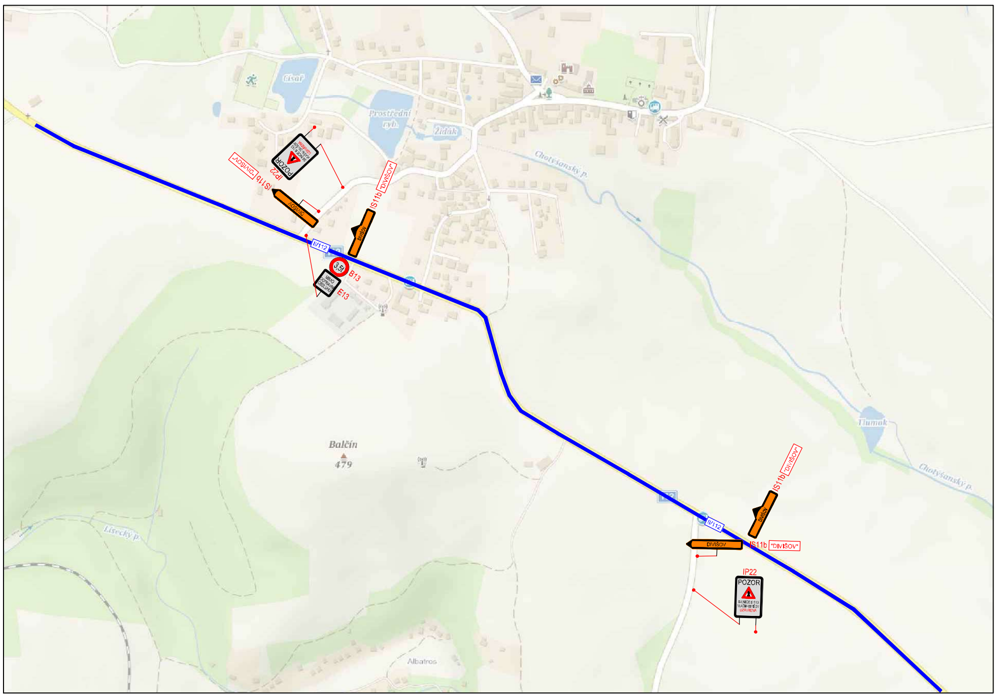

LEGENDA

návrh - PŘECHODNÉ SDZ	A15
stávající SDZ	A15
OBJÍZDNÁ TRASA	

Schválil:.. Schválil:..

3K značky s.r.o.
Jiráskova 1519, 251 01 Říčany
tel.: +420 323 601 237, www.3kznacky.cz, info@3kznacky.cz

VYPRACOVAL: Ing. Matěj Hofman	HL. INŽENÝR PROJEKTU: Ing. Matěj Hofman	INVESTOR: KSÚS , p.o.
ČÍSLO ZAKÁZKY: 2023/020	DATUM: 3/2023	

AKCE: II/113 Divišov-Vlašim, rekonstrukce komunikace	MĚŘÍTKO: 1:10000	FORMÁT: 3xA4
	STUPEŇ: RDS	PŘÍLOHA ČÍSLO: D.6
PŘÍLOHA: SITUACE DIO VI	KOPIE ČÍSLO:	

KOPÍROVÁNÍ A ROZMNOŽOVÁNÍ POUZE PO PŘEDCHOZÍM SOUHLASU 3K ZNAČKY s.r.o.