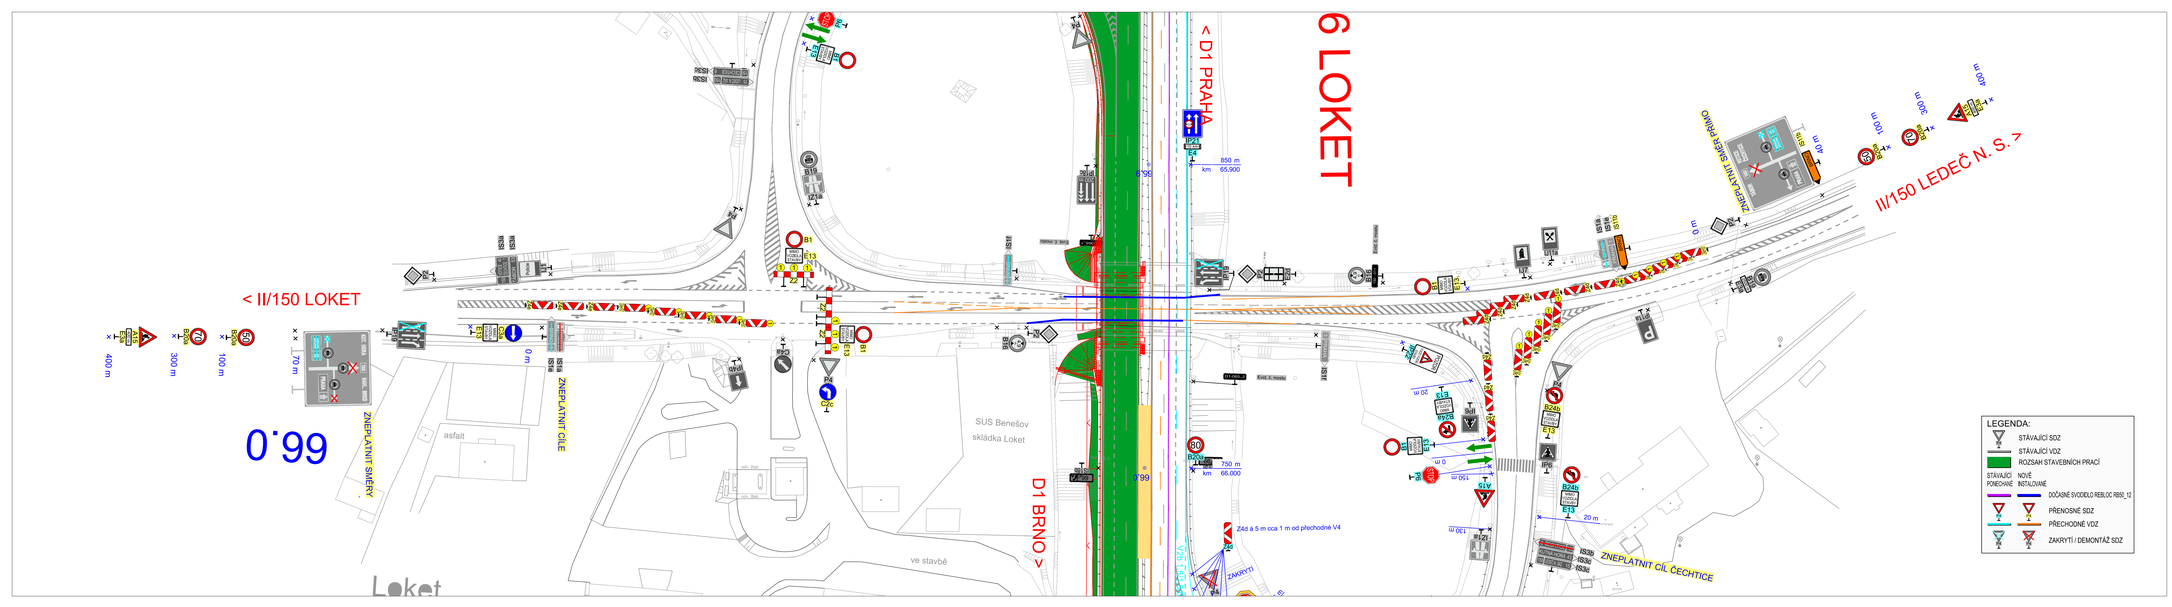

č	text změny – odůvodnění	datum	podpis

Název stavby: D1 MODERNIZACE – ÚSEK 07, EXIT 56 SOUTICE – EXIT 66 LOKET	Číslo objektu: SO 07-172.1

Objednatel stavby:
ŘEDITELSTVÍ SILNIC A DÁLNIC ČR
ŘEDITELSTVÍ SILNIC A DÁLNIC ČR
Na Pankráci 546/56, 140 00, Praha 4
Razítko:
Kontroloval: Datum: Podpis:

Zhotovitel stavby:
Společnost "D1 – Úsek 07 EUROVIA CS + EUROVIA Beton"
EUROVIA CS, a.s.
Odštěpný závod oblast Čechy střed, závod Praha východ
Nedokončená 1332, 198 00 Praha 9
EUROVIA Beton GmbH
Frank–Zappa–Straße 11, 126 81 Berlín
Spolková republika Německo
Razítko:
Kontroloval: Datum: Podpis:

Koordinátor RDS:
TUBES spol. s r. o.
Nad Zátiším 345/12, 142 00 Praha 4
tel.: +420 226 066 233
e–mail: tubes@tubes.cz
Nad Zátiším 345/12 142 00 Praha 4
Razítko:
Kontroloval: Datum: Podpis:

Souřadnicový systém S–JTSK, Výškový systém Bpv

Zpracovatel RDS:
TUBES spol. s r. o.
Nad Zátiším 345/12, 142 00 Praha 4
tel.: +420 226 066 233
e–mail: tubes@tubes.cz
Nad Zátiším 345/12 142 00 Praha 4

Navrhl:	Zodpovědný projektant:	Kontroloval:
Pavel ZNAMÉNÁČEK	Pavel ZNAMÉNÁČEK	Ing. Bronislav STAMBASKÝ

Čís. projektu:	TU–19101–03
VP (HIP):	Ing. Filip ŠPERL
Stupeň:	RDS
Datum:	05/2019
Archiv:	–
Formát:	6xA4
Měřítko:	1:1500

Objekt:
SO 07-172.1
DIO ETAPA 2.B3

Příloha:
SITUACE DIO – UZAVÍRKA SILNICE II/150 PRO SNÁŠENÍ MOSTU D1-065

Čís. přílohy: 4.2
Soupravo: