



VPK Suchý s.r.o.
Tichonice – Soušice
Vodovod, podvrty

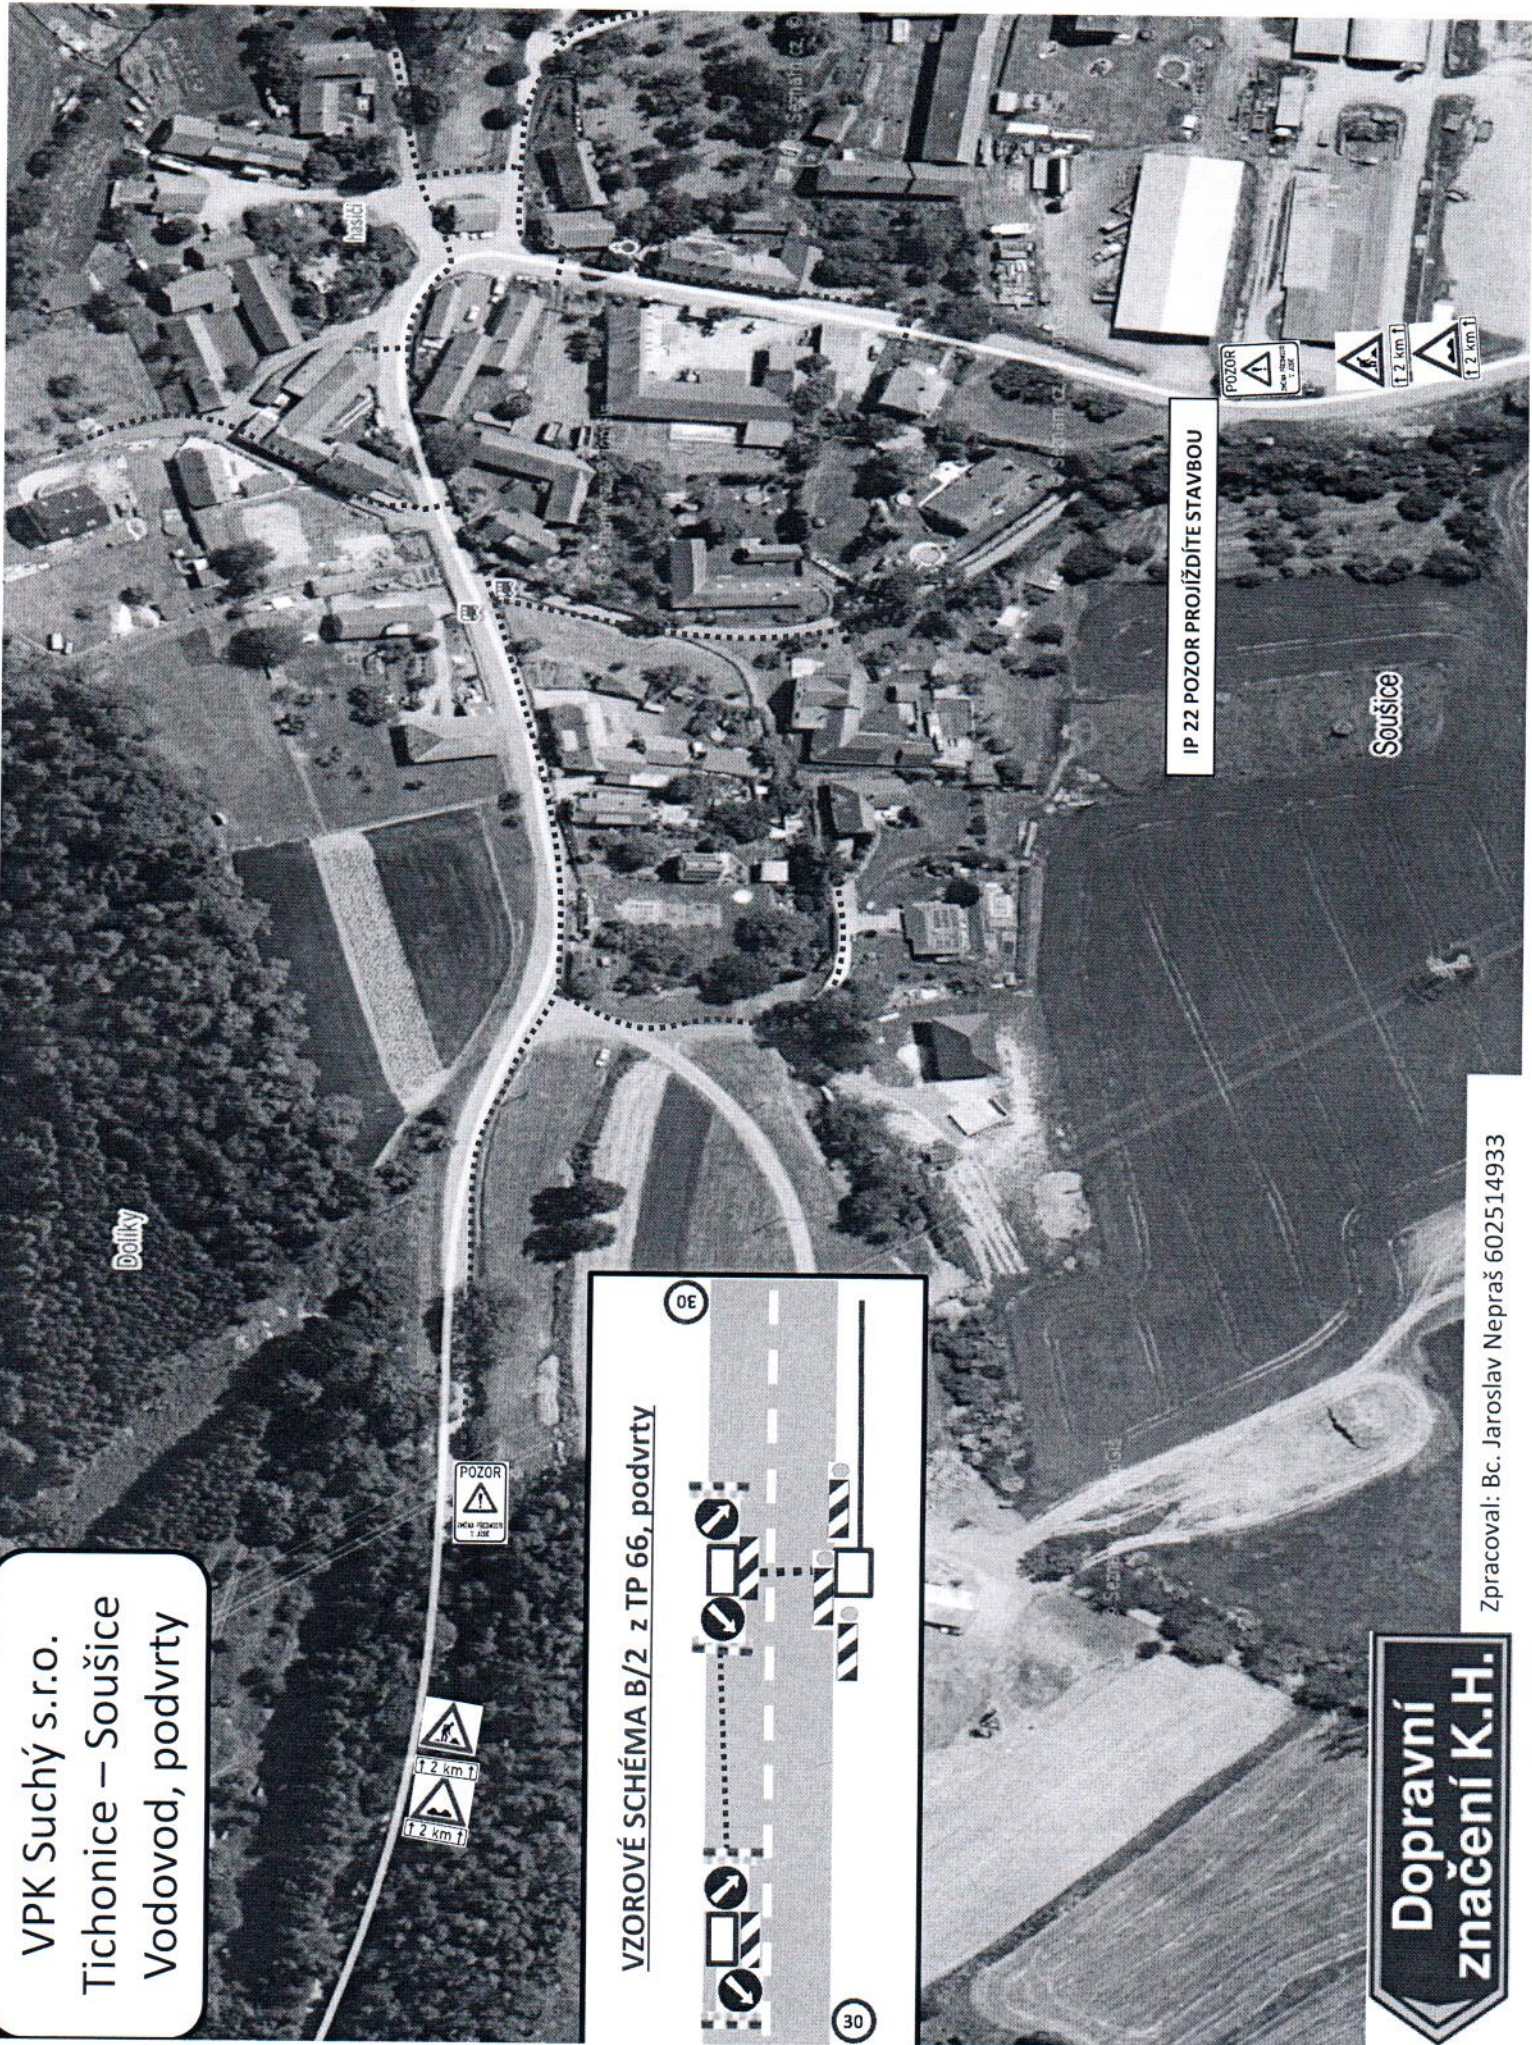

VZOROVÉ SCHÉMA B/2 z TP 66, podvrty

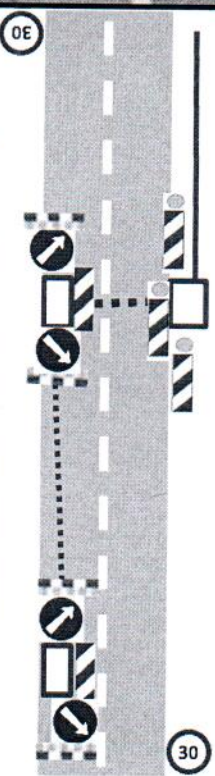

IP 22 POZOR PROJÍŽDÍTE STAVBOU

Soušice

**Dopravní
značení K.H.**

Zpracovali: Bc. Jaroslav Nepřaš 602514933