SITUACE DIO

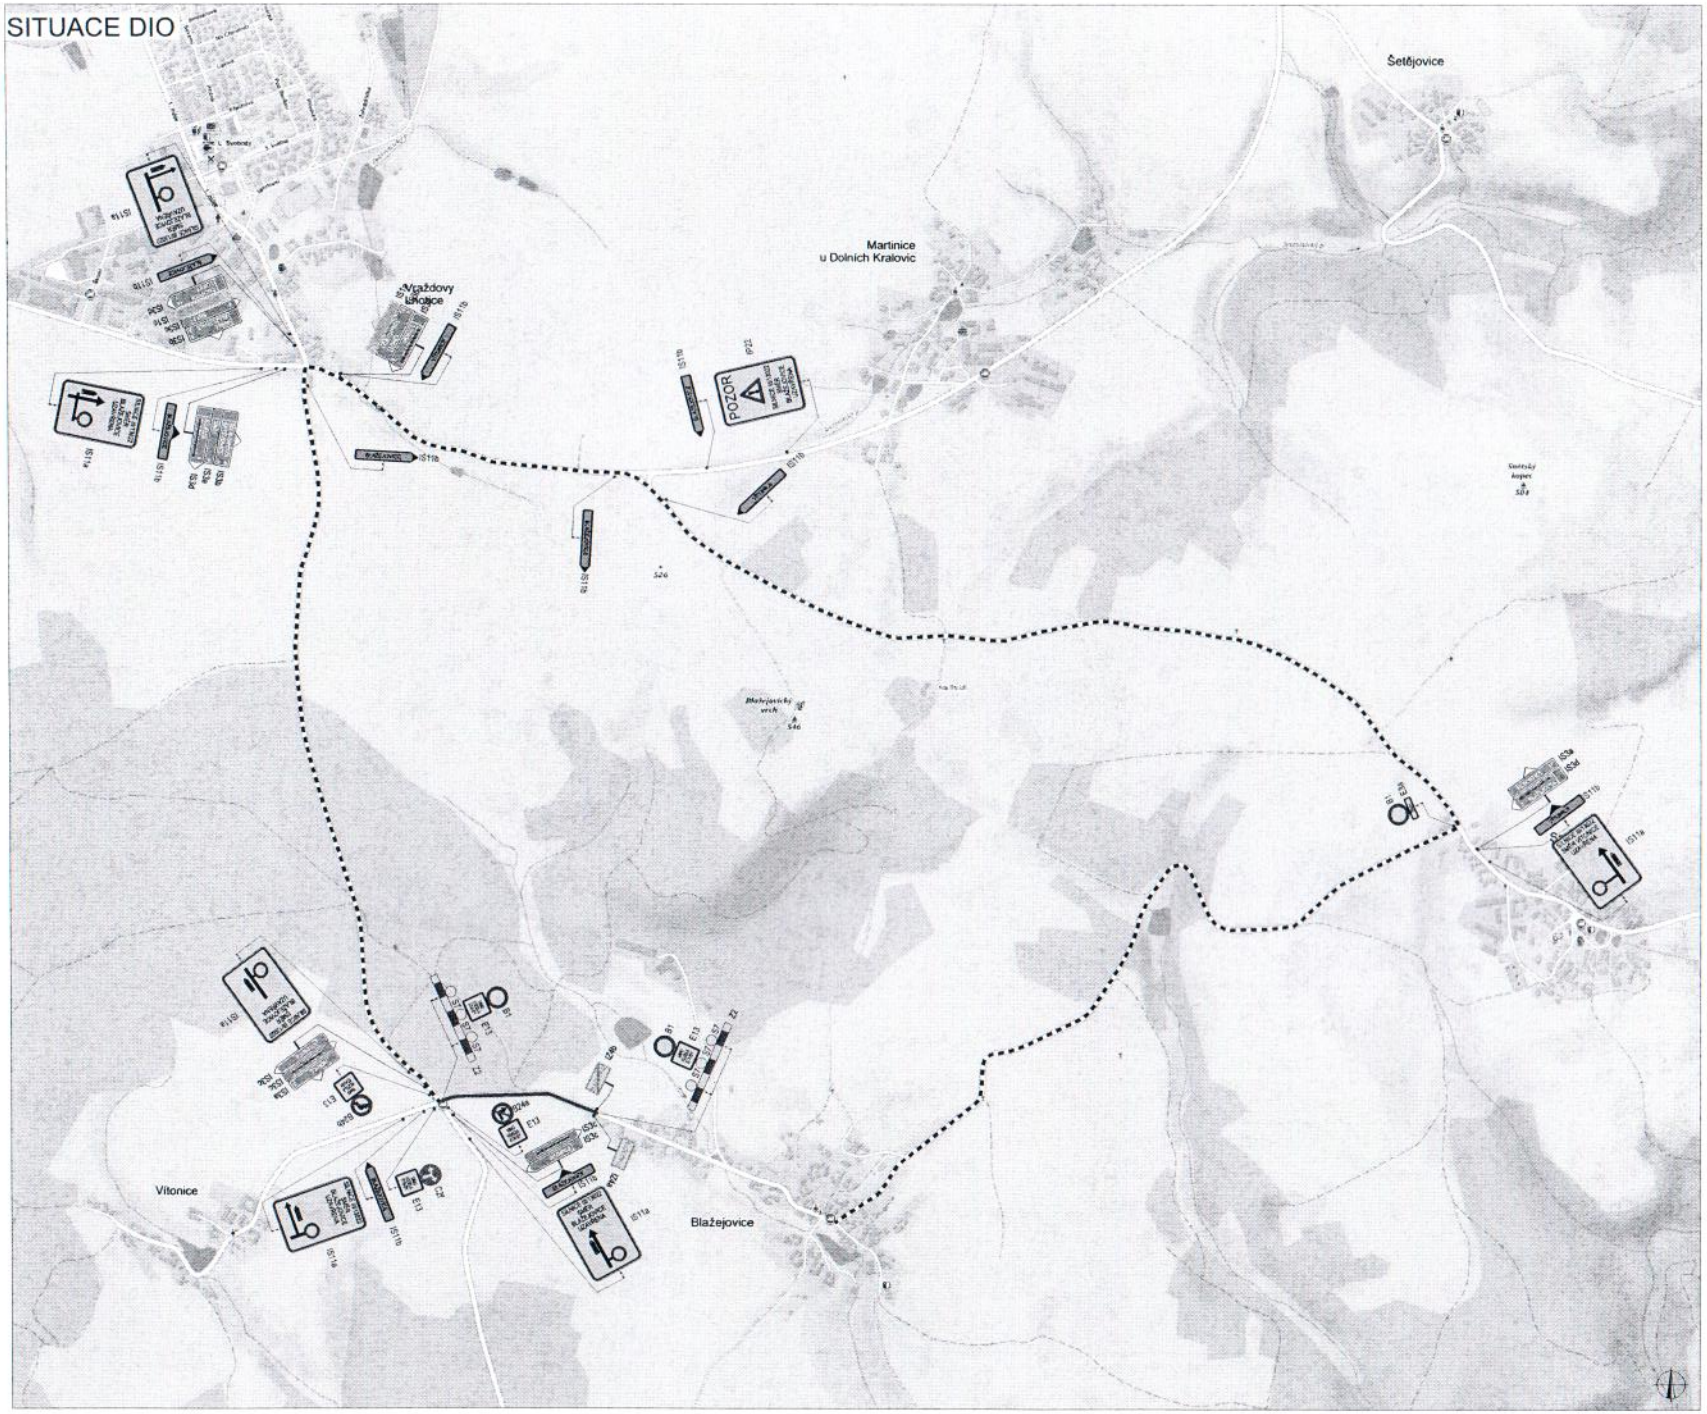

PLATNOST DOKUMENTACE

LEGENDA

- NAVRŽENÉ PŘECHODNÉ DOPRAVNÍ ZNAČENÍ
- TRVALÉ DOPRAVNÍ ZNAČENÍ
- TRVALÉ DOPRAVNÍ ZNAČENÍ DOČASNĚ ZNEPLATNĚNÉ
- UZAVÍRKA
- OBJÍZDNÁ TRASA

ZODPOVĚDNÝ PROJEKTANT	Richard Peška		VYZNAČ
VYPRACOVAL	Lukáš Beránek		
KONTROLOVAL	František Doupovec		
AKCE / STAVBA	III/13020 od křižovatky se silnicí III/13026 do obce Blažejovice	DATUM	02/2023
	okres Benešov, Středočeský kraj	FORMÁT	
OBSAH	Situace dopravně-inženýrských opatření	MĚŘÍTKO	-
		STUPEŇ	RDS
		ČÍSLO PŘÍLOHY	1