



Název akce: <b>Změna místní úpravy v obci Tehov u oú</b>	Vypracoval: Quo s.r.o.	
	Datum: 8/2023	
Název výkresu: DDZ Tehov, změna místní úpravy provozu - SITUACE	List č.: 1	Formát: 1 x A4

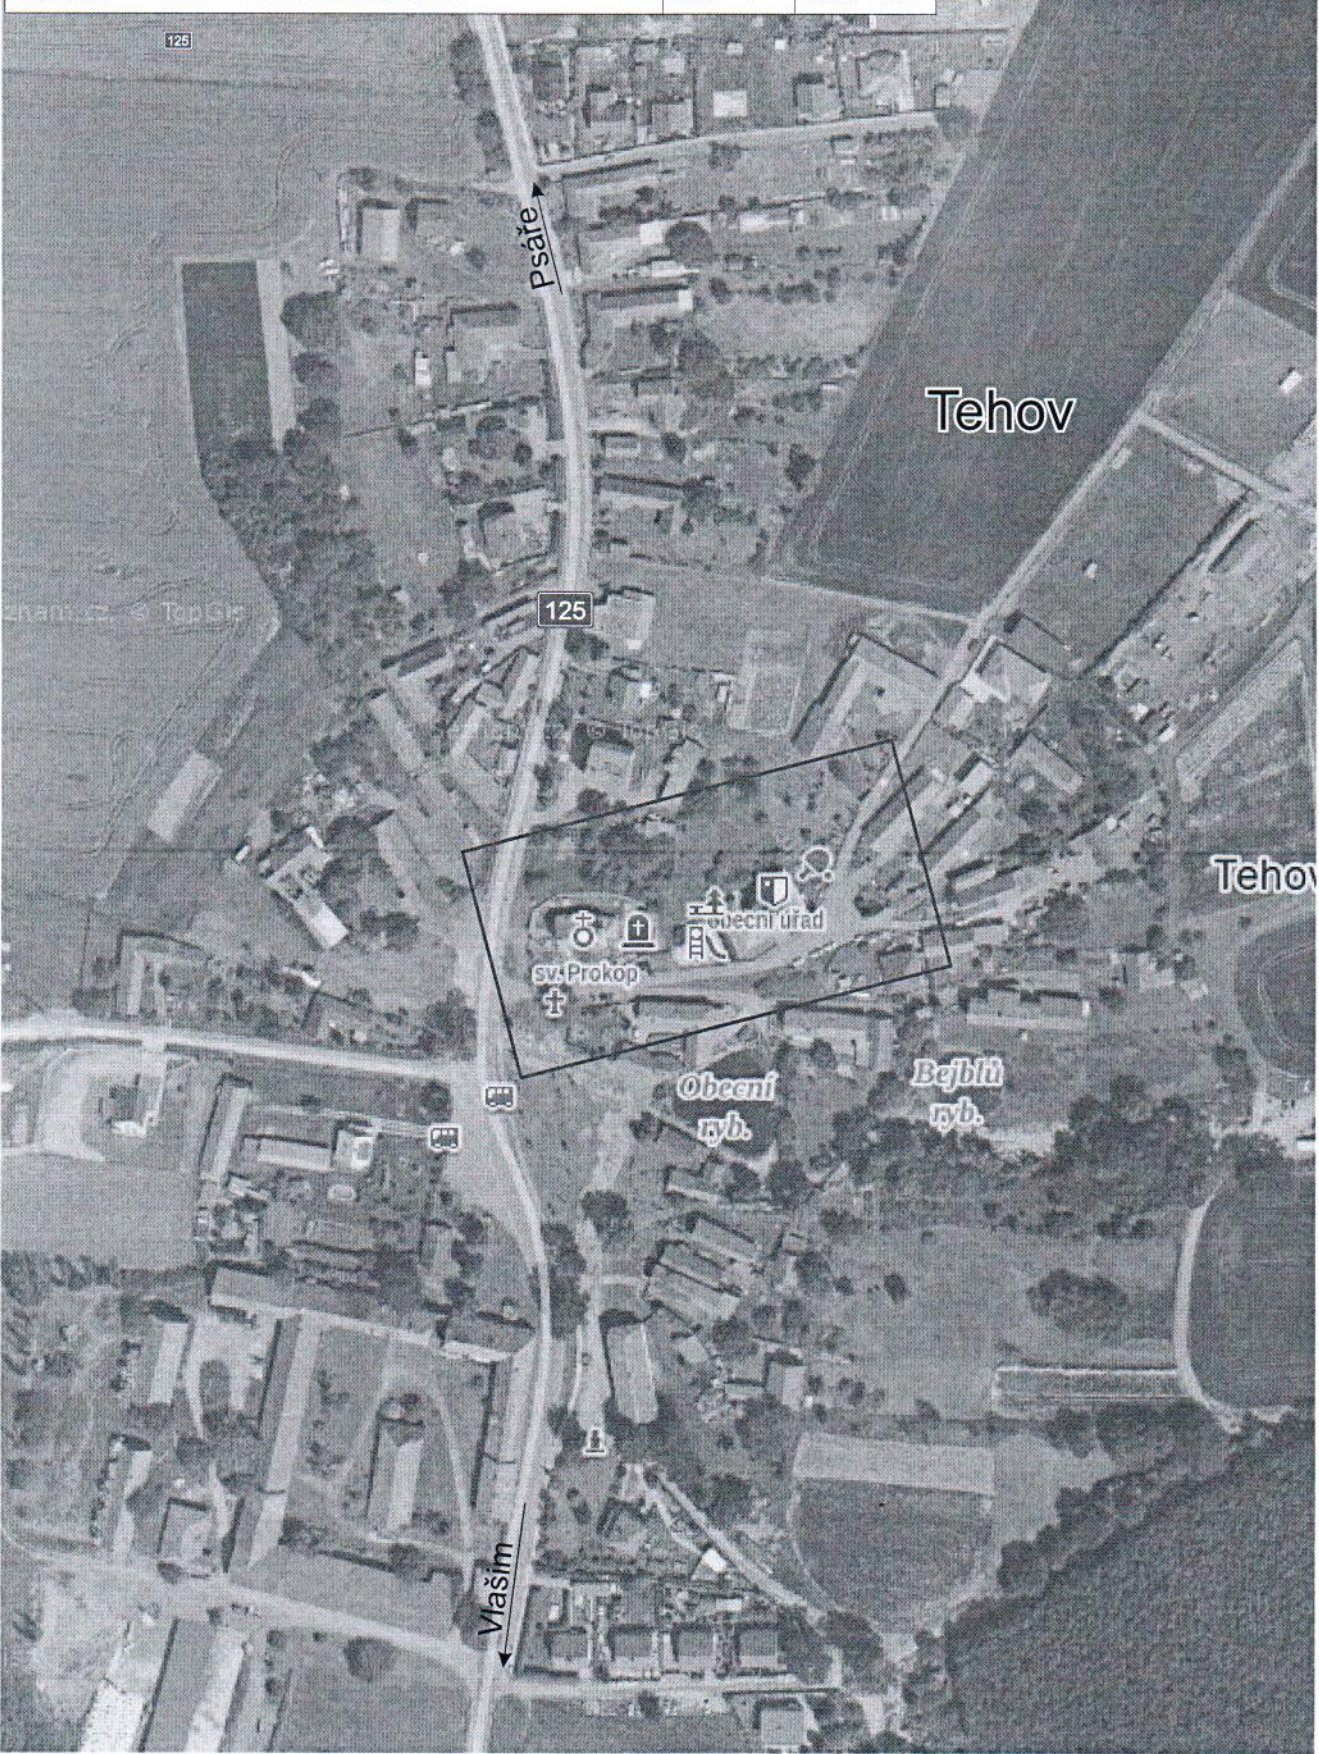

Název akce: <b>Úprava parkovací plochy před oú Tehov</b>	Vypracoval:	Quo s.r.o.
	Datum:	8/2023
Název výkresu: DDZ Tehov, směna místní úpravy provozu - parkovací stání v ZÓNĚ	List č.:	2
	Formát:	1 x A4

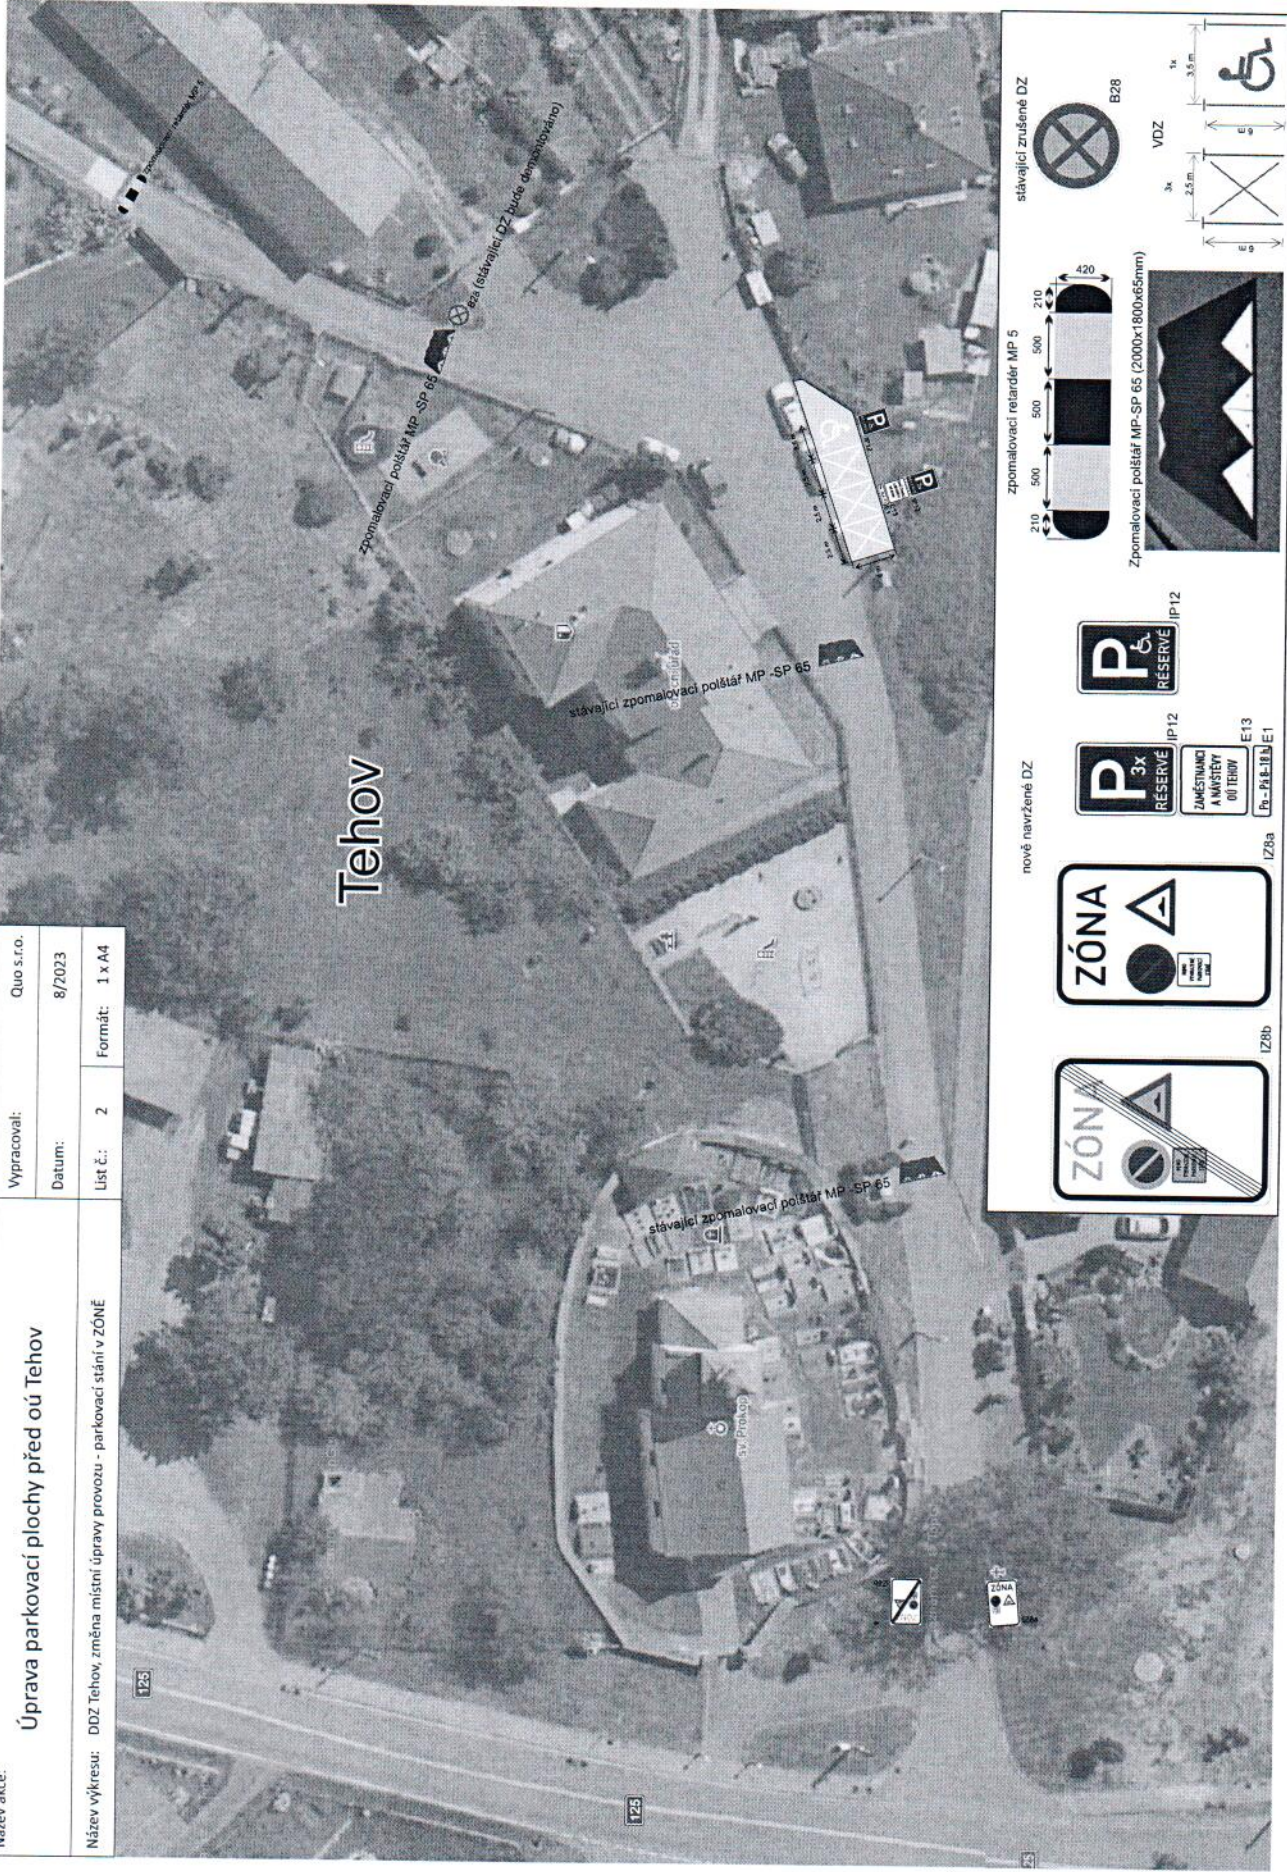

# Tehov

nově navržené DZ

IZ8b

IZ8a

IP12

E13

Pa-P4, E1

stávající zrušené DZ

B28

VDZ

zpomalovací retardér MP 5

Zpomalovací poštář MP-SP 65 (2000x1800x65mm)