
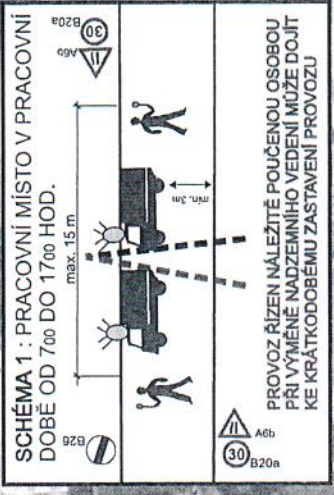


Schéma dopravního značení: přechodná úprava SDZ, dopravní omezení na silnici II/125 v obci Kamberk z důvodu výměny nadzemního kabelového vedení

LEGENDA:

- NADZEMNÍ KABELOVÉ VEDENÍ - DEMONTÁŽ
- NADZEMNÍ KABELOVÉ VEDENÍ - NOVÉ
- PODZEMNÍ KABELOVÉ VEDENÍ - NOVÉ
- SLOUP - DEMONTÁŽ
- SLOUP - NOVÝ

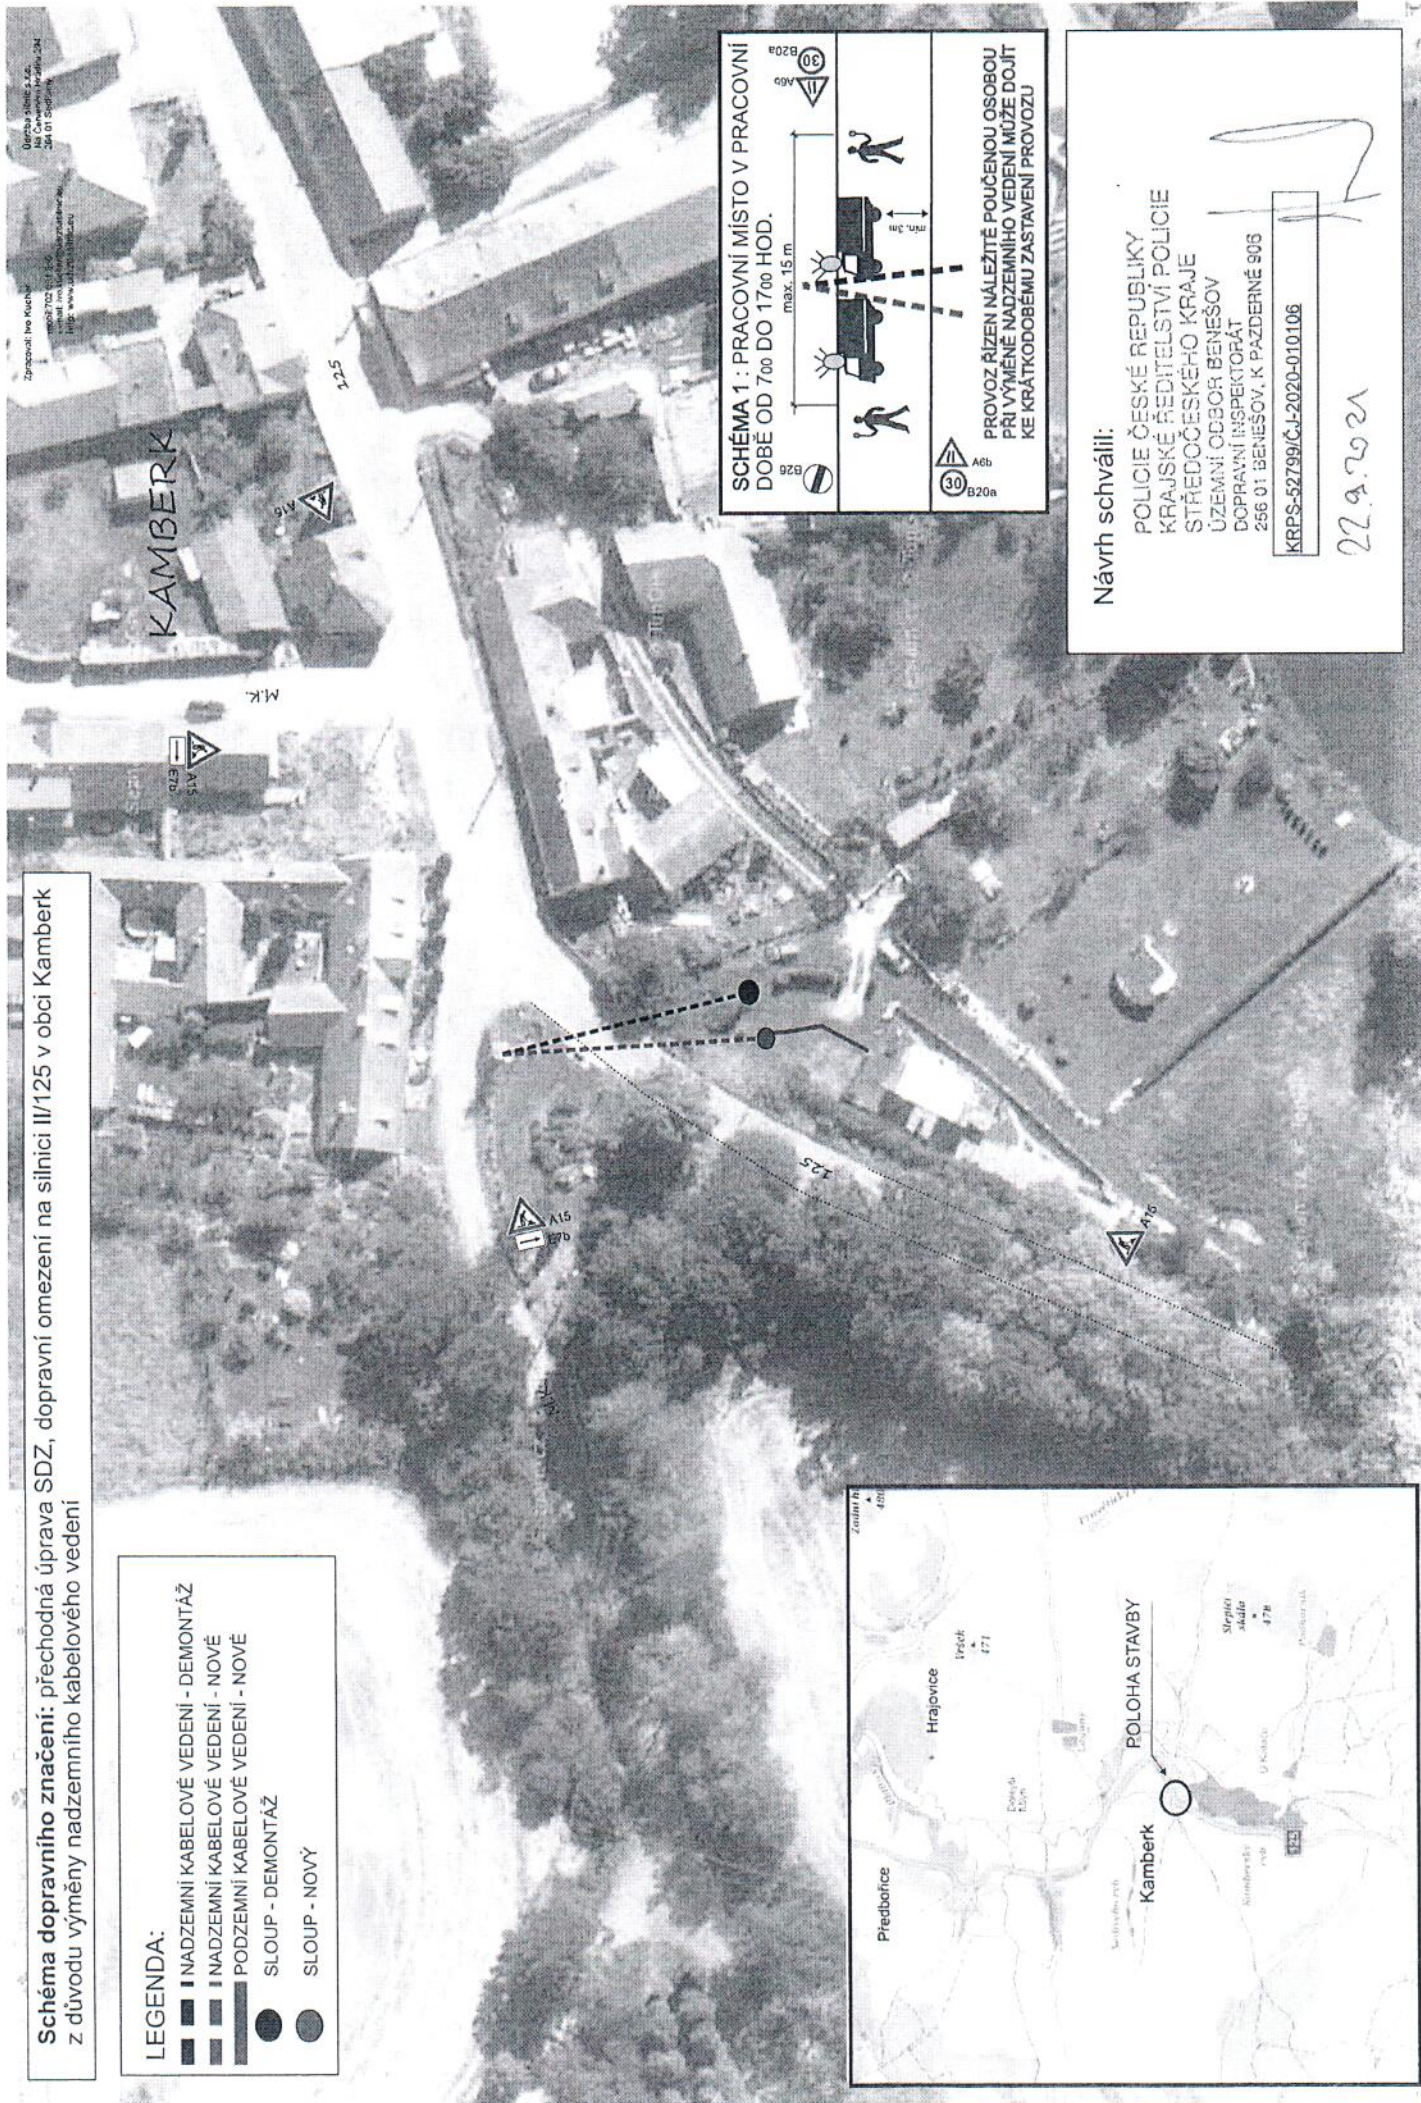

Návrh schválili:

POLICIE ČESKÉ REPUBLIKY
 KRAJSKÉ ŘEDITELSTVÍ POLICIE
 STŘEDOCESKÉHO KRAJE
 ÚZEMNÍ ODBOR BENEŠOV
 DOPRAVNÍ INSPEKTORÁT
 256 01 BENEŠOV, K. PAZDERNÉ 908

KRPS-52799Č-J-2020-010106

22.9.2021

Zpracoval: Ing. Michal
 číslo: 2702/15/156
 http://www.uzp156.cz

Ordná číslo: 6.45
 Město: Kamberk, 24
 354 01 Sloupčany