
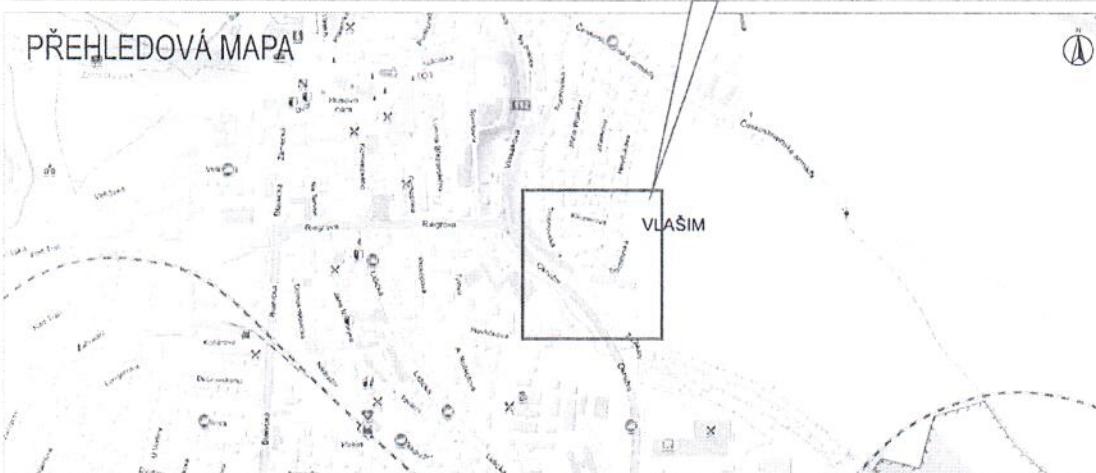


# SITUACE ÚPLNÉ UZAVÍRKY

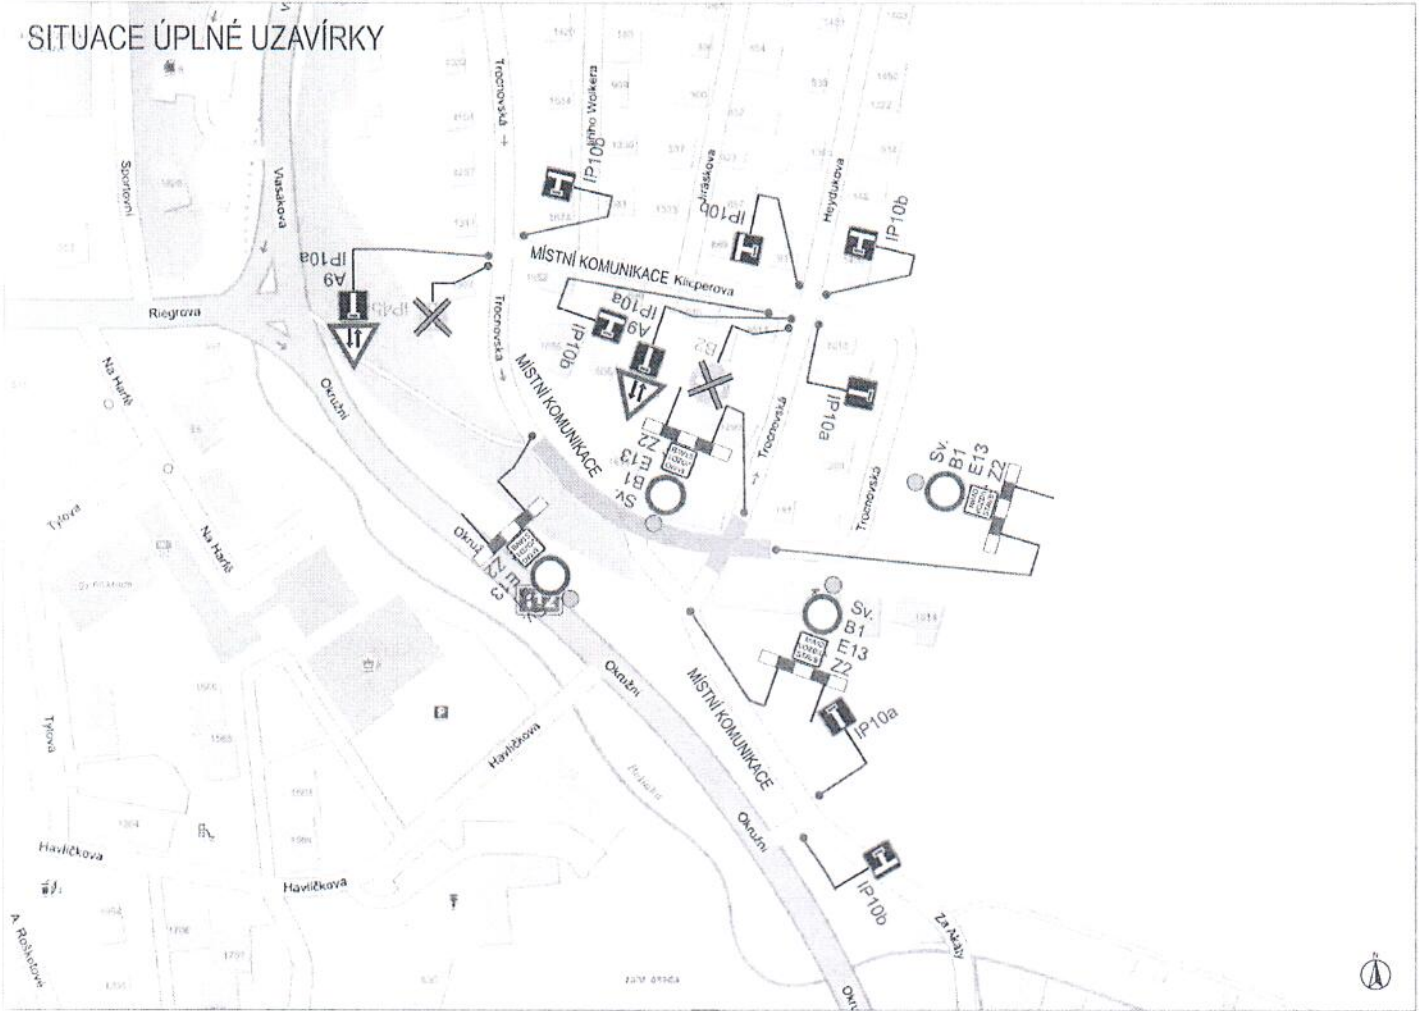

## LEGENDA:

- |  |  |  |                        |
|--|--|--|------------------------|
|  | PŘECHODNÉ DOPRAVNÍ ZNAČENÍ                 |  | PRACOVNÍ MÍSTO         |
|  | STÁVAJÍCÍ DOPRAVNÍ ZNAČENÍ                 |  | TEXT DODATKOVÉ TABULKY |
|  | STÁVAJÍCÍ DOPRAVNÍ ZNAČENÍ DOČASNĚ ZRUŠENÉ |  |                        |

**POZNÁMKA:**  
 - Umístění přechodného dopravního značení dle TP 5.66 (Zásady pro označování pracovních míst na pozemních komunikacích)  
 - Stávající dopravní značení v rozporu s přechodnou úpravou provozu bude zneplatněno škrtnutím nebo zakrytím.  
 - Dopravní značení B28 umístěno 7 dní před zahájením stavby.

V souladu s ust. § 25 odst. 6 písm. .... zák. č. 13/1997 Sb.  
 a § 77 odst. 2 písm. b) zák. č. 361/2000 Sb., **SOUHLASÍME**  
 se zvláštním užíváním pozemní komunikace a návrhem DIO.  
 por. Ing. Josef Vyhňálek  
 npor. Mgr. Zdeněk Štěpánek  
 vedoucí PČR DI Benešov

11.10.2021

VYPRACOVAL	Kašpar Vojtěch		
TERMÍN	dle HMG		
KRAJ: Středočeský	OKRES: Benešov	KÚ: Vlašim	DATUM
STAVBA:			10/2021
Rekonstrukce vodovodu ul Trocnovská			FORMÁT
DIO - situace uzavírky MK - neznačená objíždá trasa			A4
NÁZEV VÝKRESU:			Značky Vysočina s.r.o.
SITUACE PŘECHODNÉHO DOPRAVNÍHO ZNAČENÍ			Besedská 12, 250 01 Vlašim IČ: 015 26 094 DIČ: 015 26 188