


Označení správního orgánu, který územní plán vydal:

Zastupitelstvo Města Vlašim

Jméno a příjmení, funkce, podpis  
oprávněné úřední osoby pořizovatele:  
Ing. Jitka Hořtová, vedoucí odboru  
výstavby a ÚP, MěÚ Vlašim

Otisk úředního razítka:

Nabytí účinnosti změny č.7 územního plánu: 22.9.2022

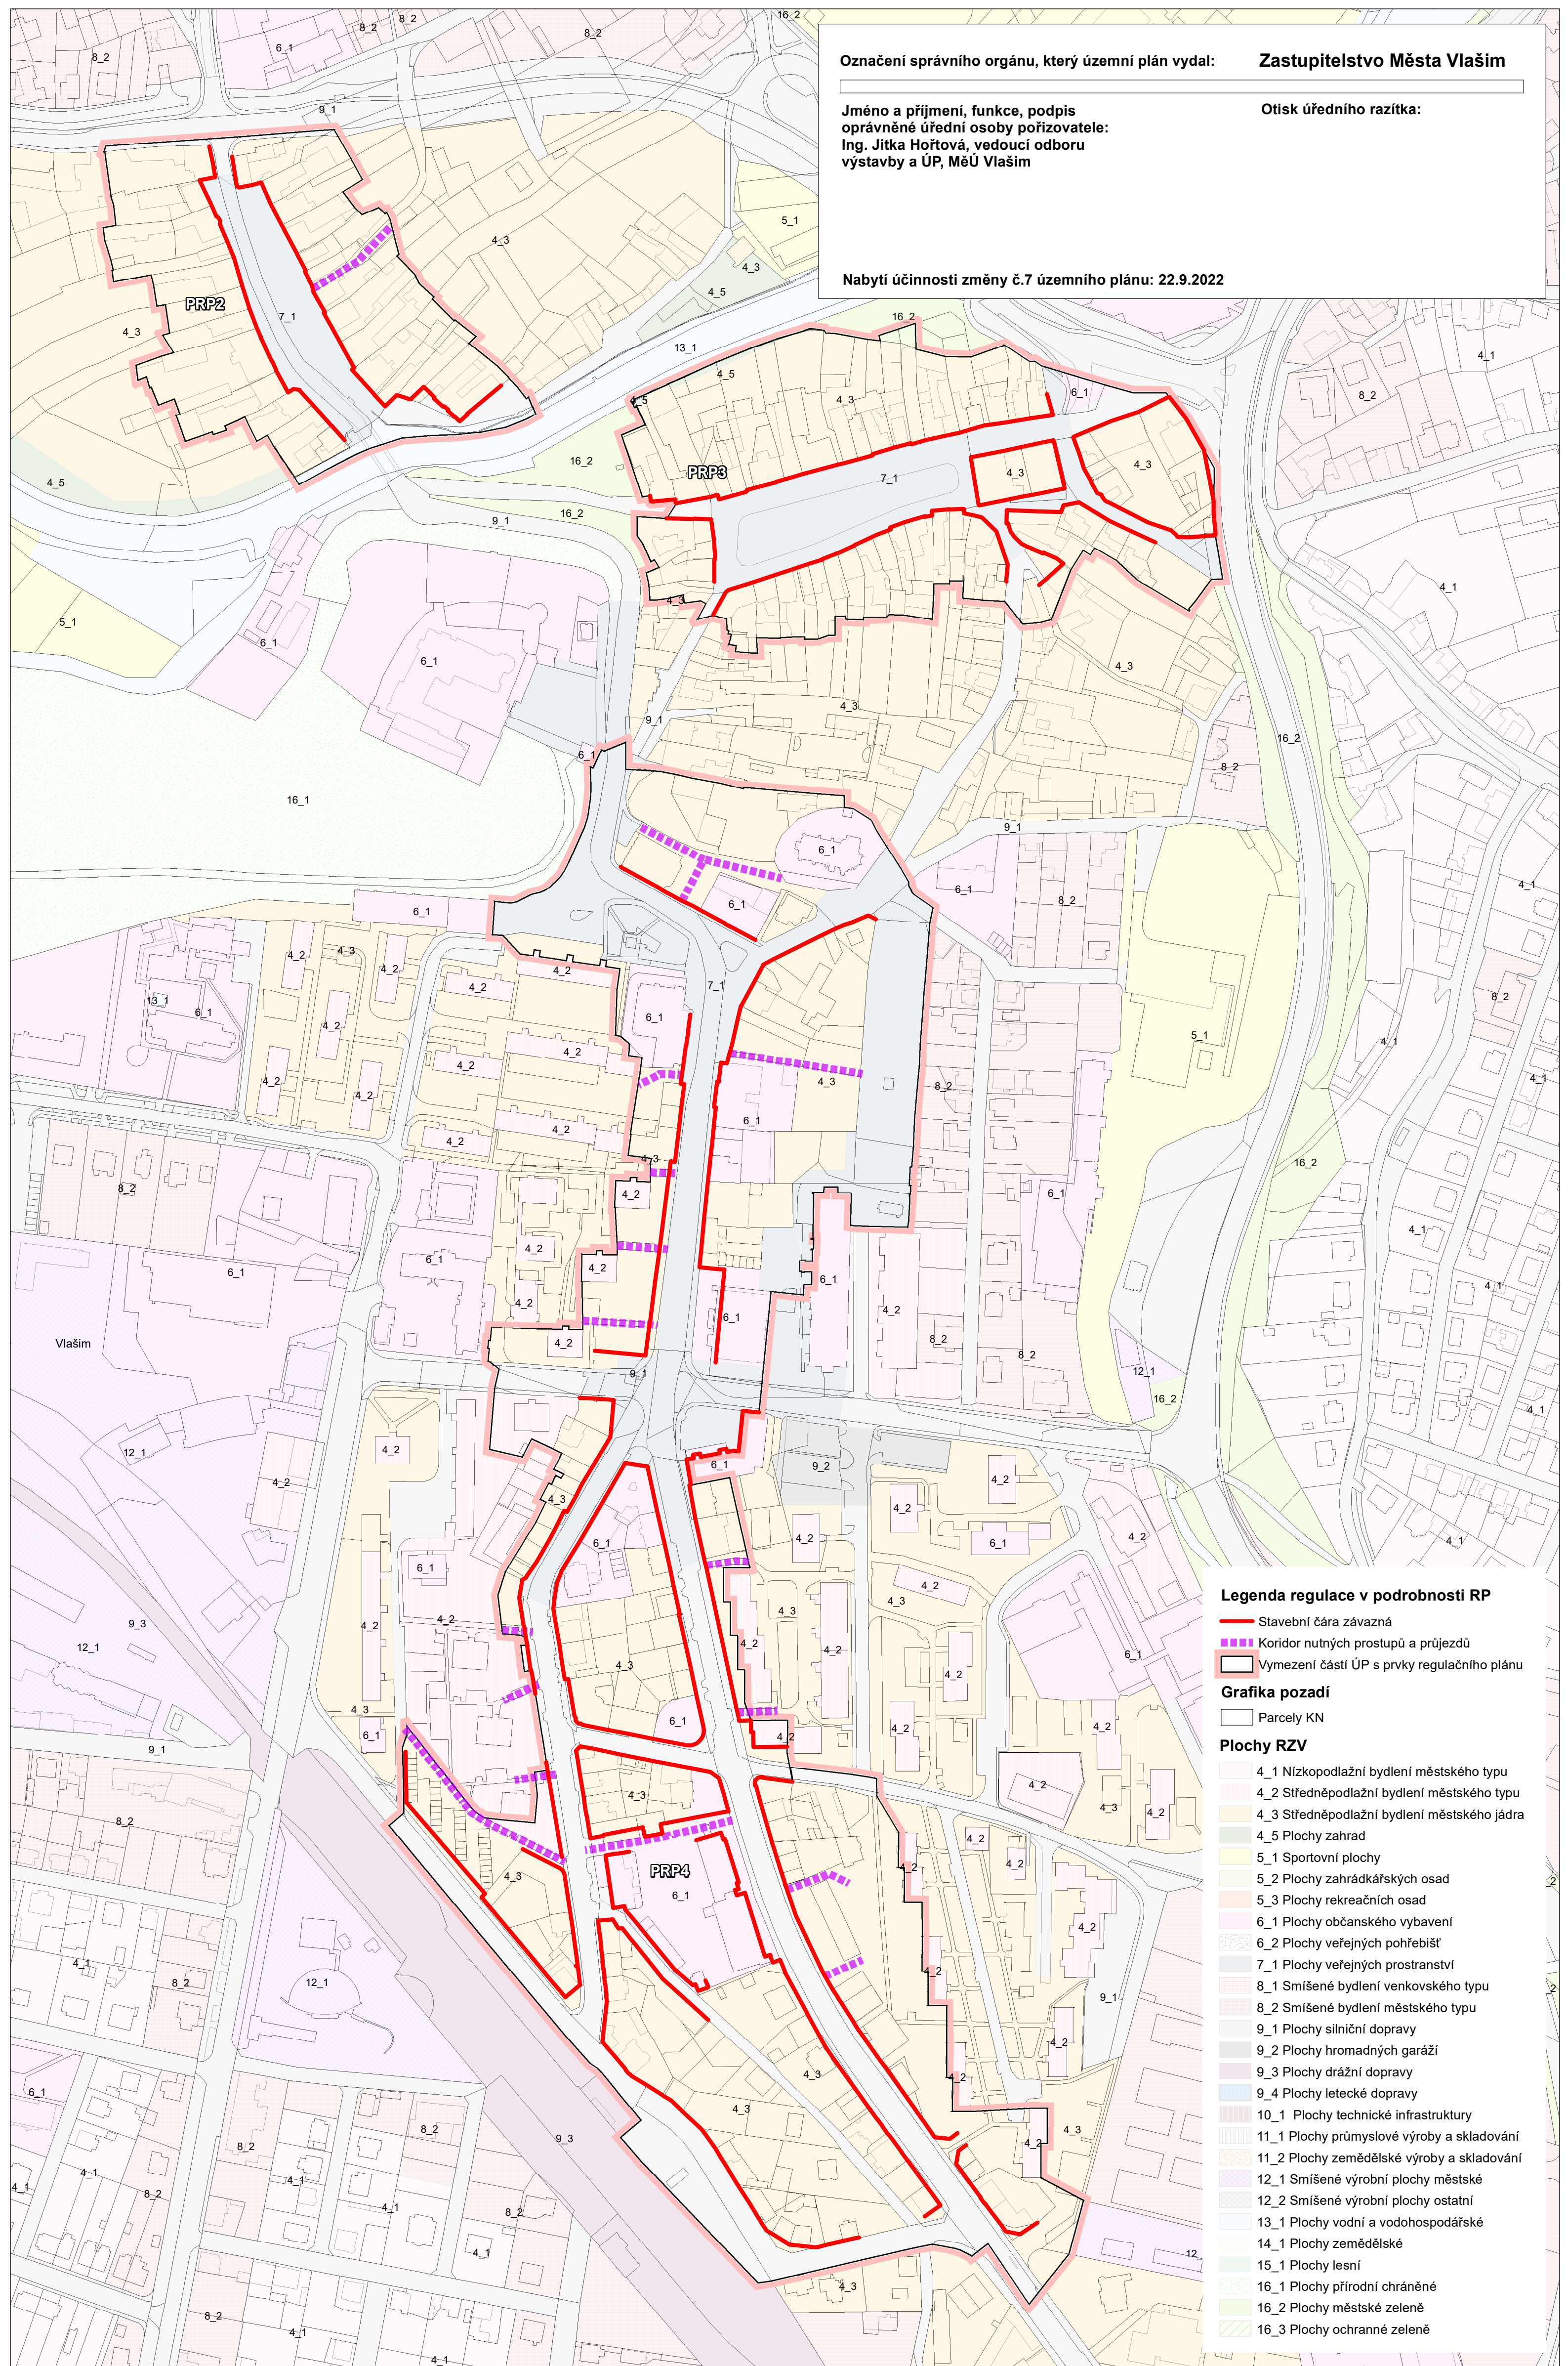

#### Legenda regulace v podrobnosti RP

- Stavební čára závazná
- Koridor nutných postupů a průjezdů
- Vymezení částí ÚP s prvky regulačního plánu

#### Grafika pozadí

- Parcely KN

#### Plochy RZV

- 4\_1 Nízkopodlažní bydlení městského typu
- 4\_2 Středněpodlažní bydlení městského typu
- 4\_3 Středněpodlažní bydlení městského jádra
- 4\_5 Plochy zahrad
- 5\_1 Sportovní plochy
- 5\_2 Plochy zahrádkářských osad
- 5\_3 Plochy rekreačních osad
- 6\_1 Plochy občanského vybavení
- 6\_2 Plochy veřejných pohřebišť
- 7\_1 Plochy veřejných prostranství
- 8\_1 Smíšené bydlení venkovského typu
- 8\_2 Smíšené bydlení městského typu
- 9\_1 Plochy silniční dopravy
- 9\_2 Plochy hromadných garáží
- 9\_3 Plochy drážní dopravy
- 9\_4 Plochy letecké dopravy
- 10\_1 Plochy technické infrastruktury
- 11\_1 Plochy průmyslové výroby a skladování
- 11\_2 Plochy zemědělské výroby a skladování
- 12\_1 Smíšené výrobní plochy městské
- 12\_2 Smíšené výrobní plochy ostatní
- 13\_1 Plochy vodní a vodohospodářské
- 14\_1 Plochy zemědělské
- 15\_1 Plochy lesní
- 16\_1 Plochy přírodní chráněné
- 16\_2 Plochy městské zeleně
- 16\_3 Plochy ochranné zeleně

## ÚZEMNÍ PLÁN VLAŠIM - ÚZ PO ZMĚNĚ Č.7

Výkres části ÚP v podrobnosti  
regulačního plánu  
úplné znění po změně č.7  
srpen 2022

M 1:2000

Výkres č.

# 4b

Zpracovatel:

Projektant:  
Ing.arch. Tomáš Russe  
ČKA 03228

Paré:

S

