


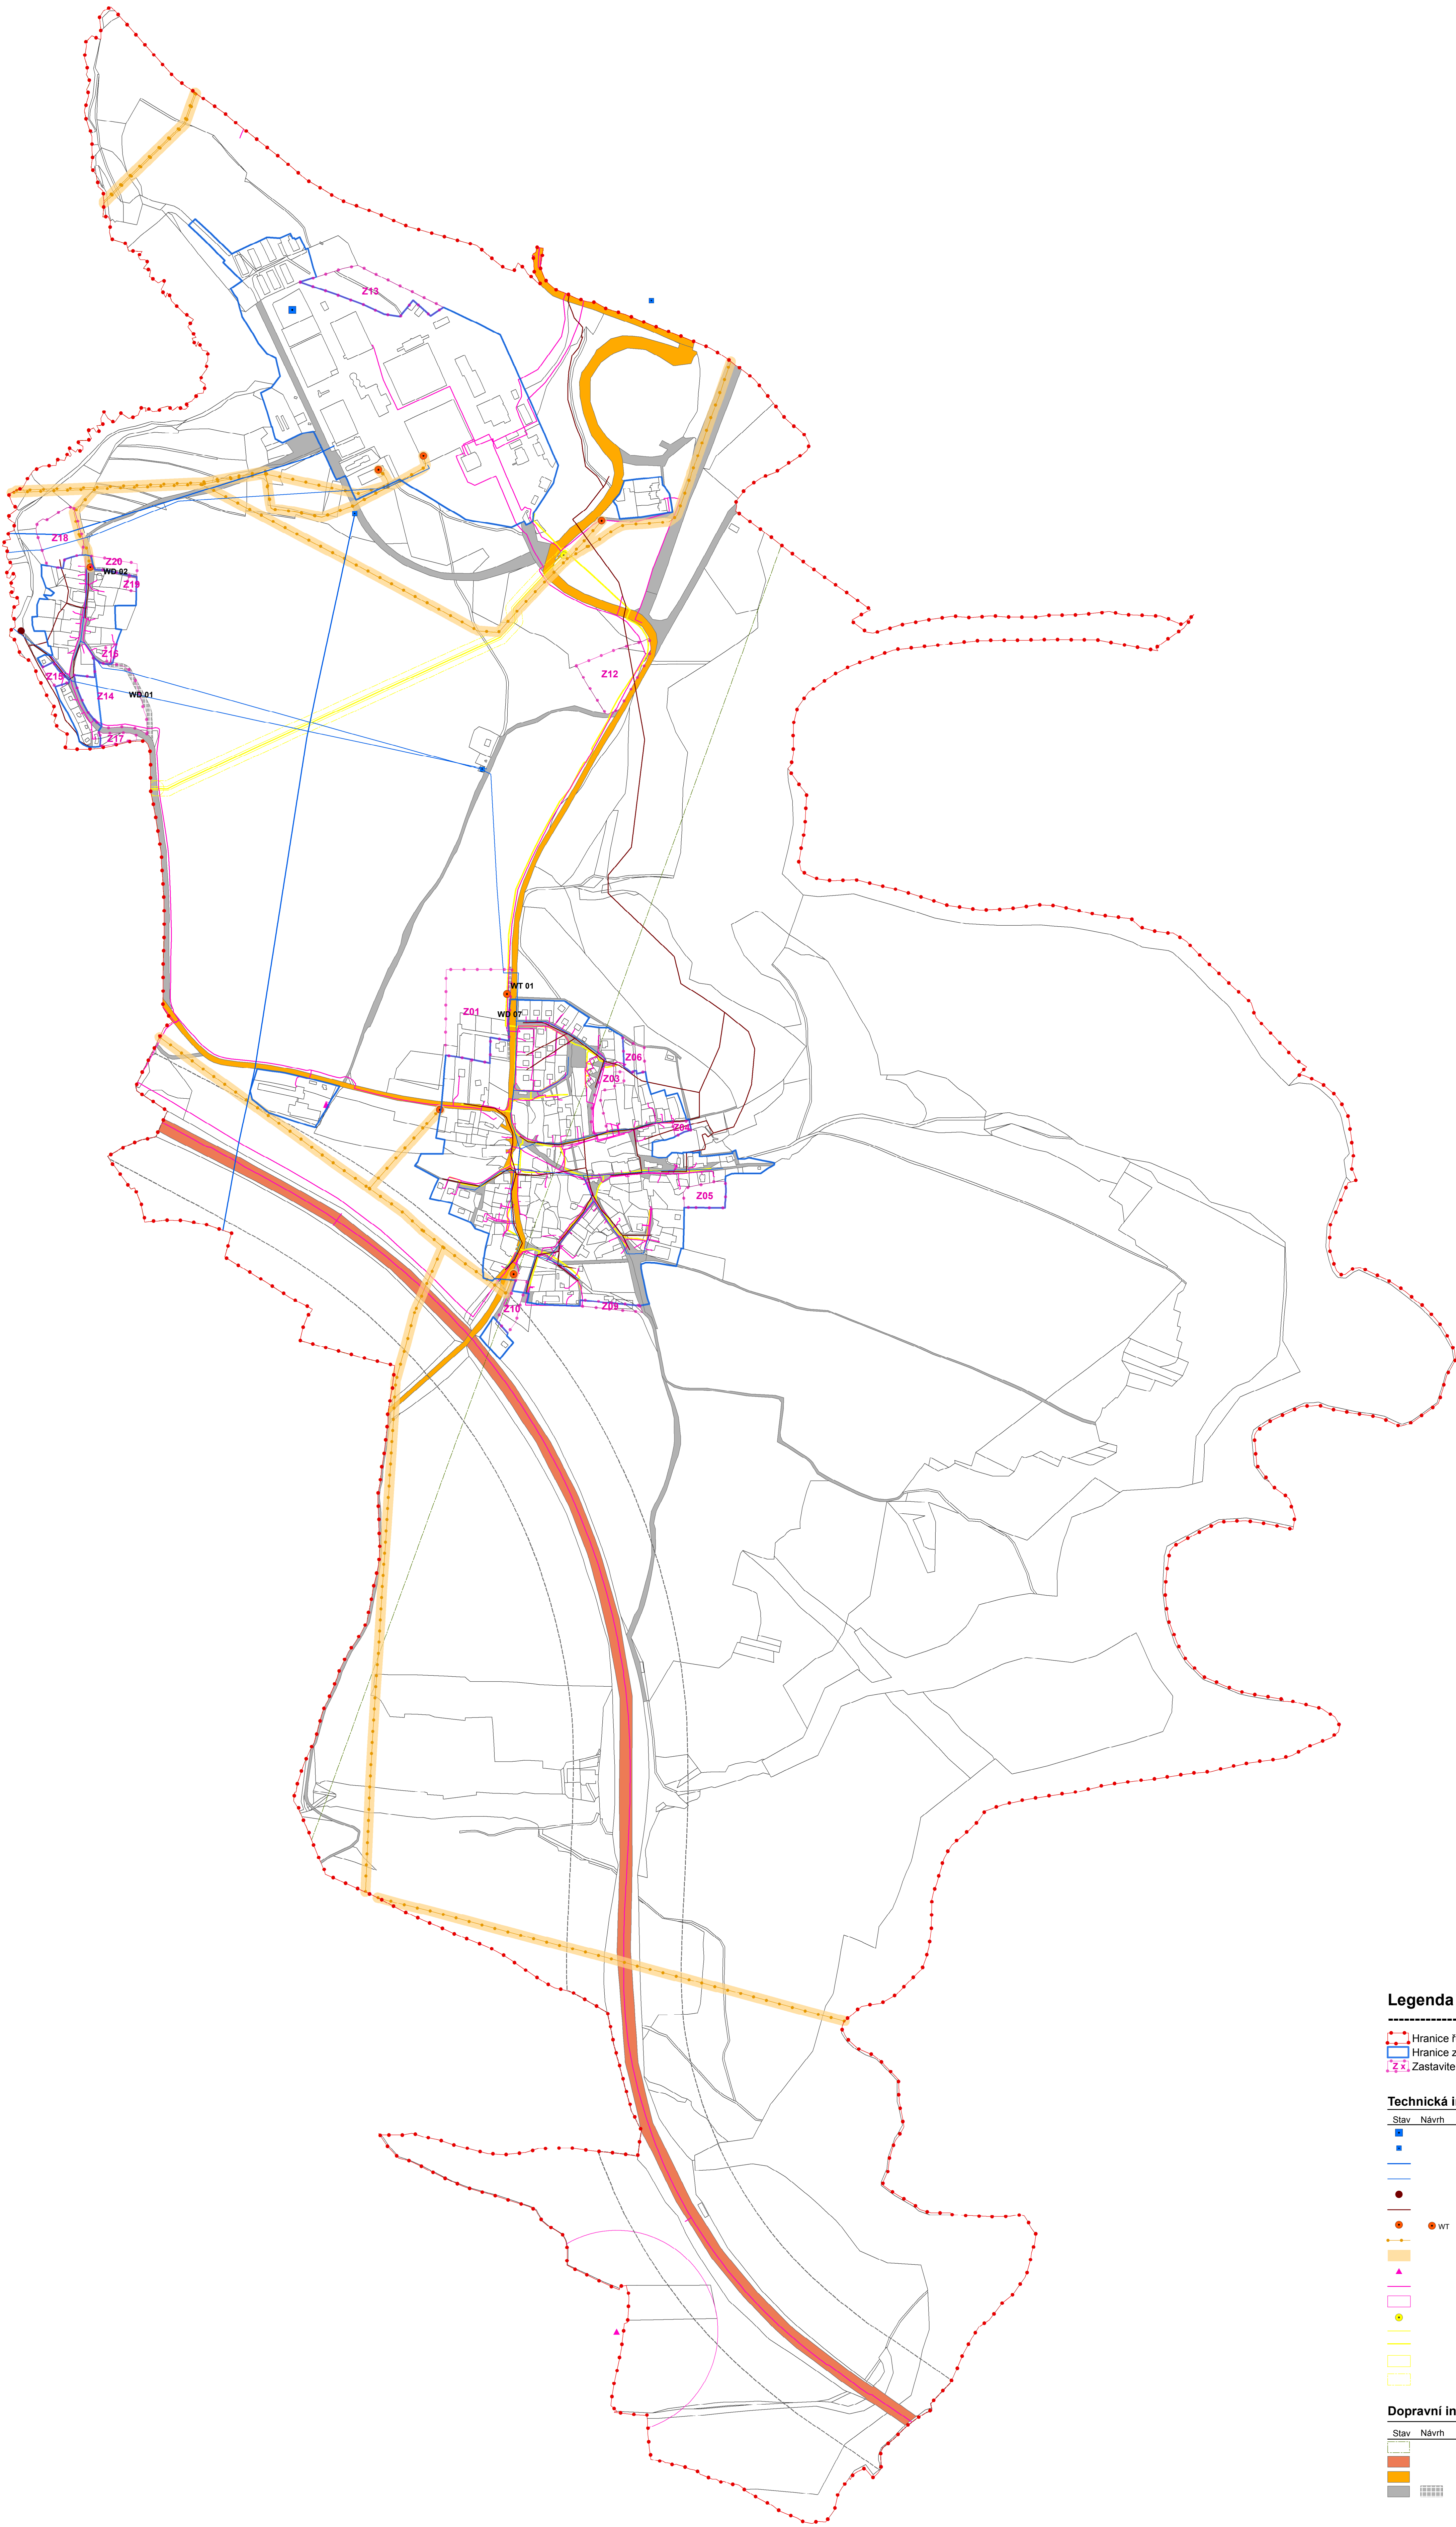

Legenda

- Hranice řešeného území
- Hranice zastavěného území k 1.10.2015
- Zastavitelné plochy

Technická infrastruktura

- | Stav | Návrh |
|------|---------------------------------------|
| ■ | Vodojem |
| ■ | Čerpací stanice - vodovodu |
| — | Dálkový vodovod |
| — | Vodovod Hulice |
| ● | COV |
| — | Splásková kanalizace |
| ● | Elektrické stanice |
| — | Elektrické vedení |
| — | Ochranné pásmo elektrického vedení |
| — | Komunikační zařízení |
| — | Komunikační vedení |
| — | Ochranné pásmo komunikačního zařízení |
| ● | Regulační stanice plynu |
| — | Plynovod - středotlak |
| — | Plynovod - vysokotlak |
| — | Ochranné pásmo plynovodu |
| — | Bezpečnostní pásmo plynovodu |

Dopravní infrastruktura

- | Stav | Návrh |
|------|--------------------|
| — | Letecký koridor |
| — | Dálnice |
| — | Silnice III. třídy |
| — | Místní komunikace |

HULICE územní plán

Název výkresu: Koncepce dopravní a technické infrastruktury	Číslo výkresu: A3	Projektant: Ing. arch. Jan Linha Jihospadní III/1176 141 00 Praha 4
Pořizovatel: Městský úřad Vlašim	Mřítko: 1:5000	Autorizace ČKA 01 103
Zadavatel: Obec Hulice	Étáp. par.:	Datum zpracování: 11/2015