


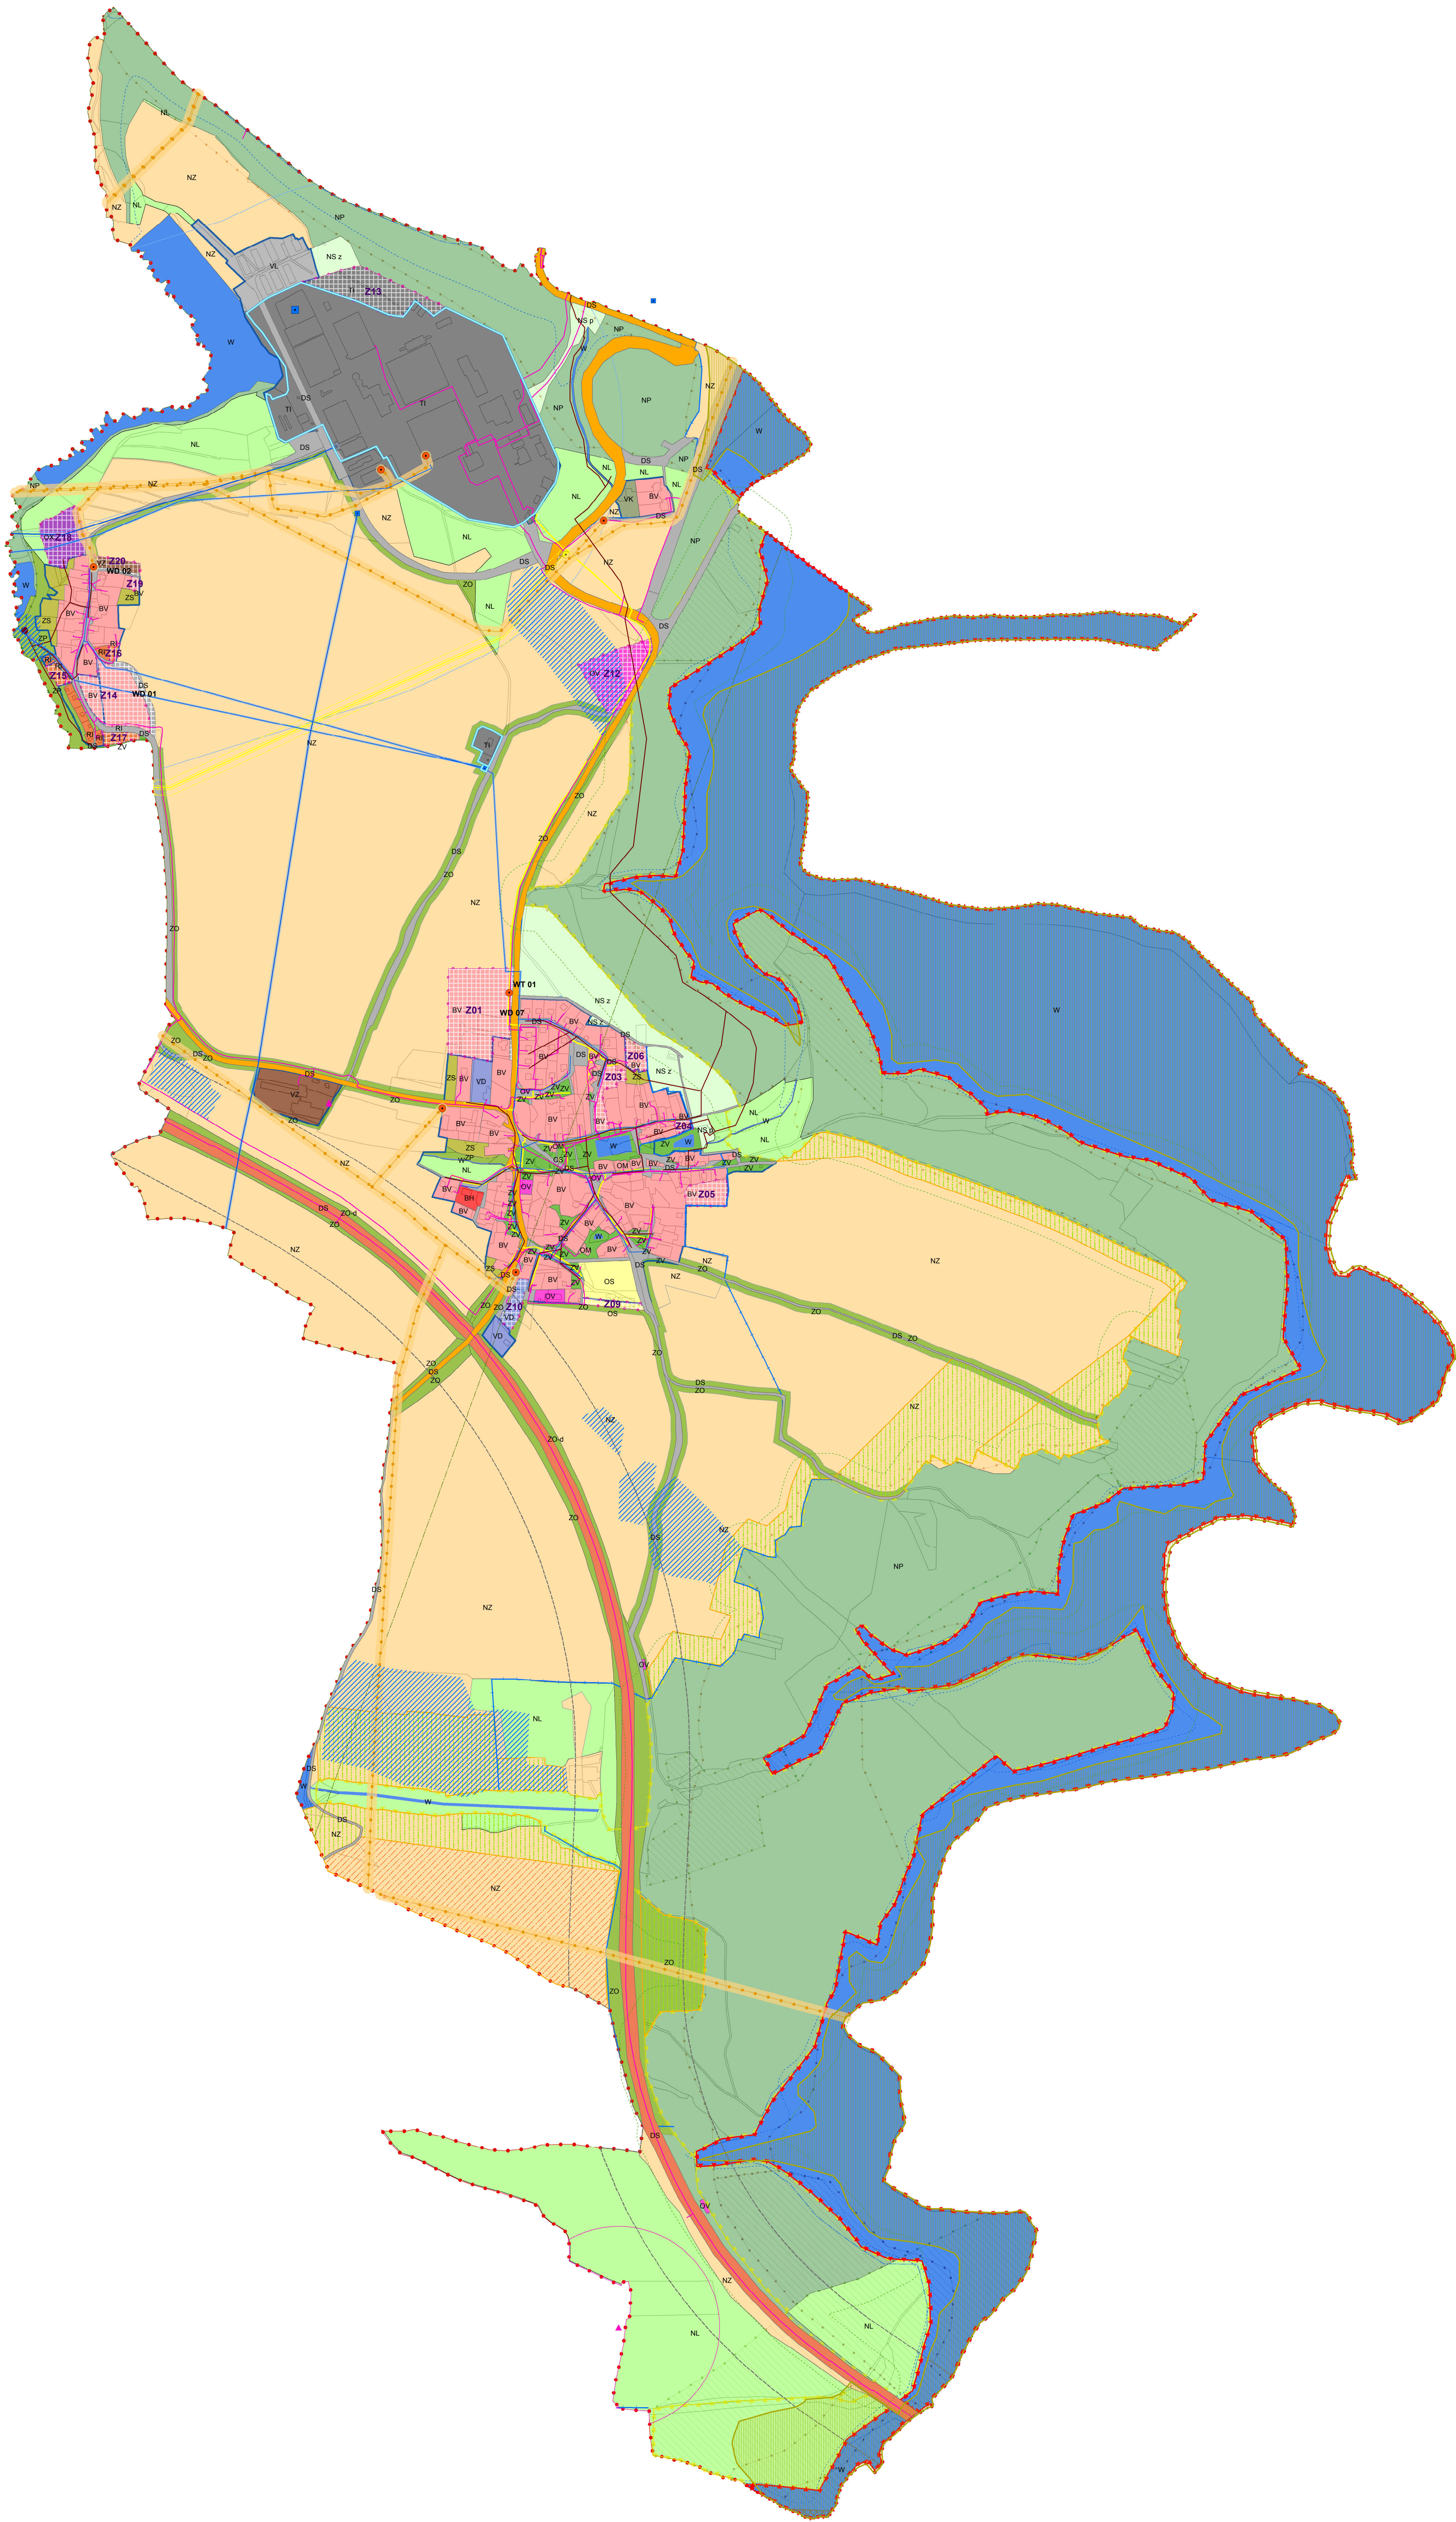

Legenda

- Hranice řešeného území
- Hranice zastavěného území k 1.10.2015
- Zastavitelné plochy

PLOCHY S ROZDÍLNÝM ZPŮSOBEM VYUŽITÍ

Slav	Návrh
BH	BYDLENÍ v bytových domech
BV	BYDLENÍ v rodinných domech venkovské
RI	REKREACE plochy staveb pro rodinnou rekreaci
OM	OBČANSKÉ VYBAVENÍ komerční zařízení malá a střední
OV	OBČANSKÉ VYBAVENÍ veřejná infrastruktura
OS	OBČANSKÉ VYBAVENÍ tělovýchovná a sportovní zařízení
OX	OBČANSKÉ VYBAVENÍ specifické
DS	DOPRAVNÍ INFRASTRUKTURA silniční
TI	TECHNICKÁ INFRASTRUKTURA inženýrské sítě
VL	VÝROBA A SKLADOVÁNÍ lehký průmysl
VD	VÝROBA A SKLADOVÁNÍ drobná a řemeslná výroba
VZ	VÝROBA A SKLADOVÁNÍ zemědělská výroba
VK	VÝROBA A SKLADOVÁNÍ skladování
ZV	ZELEN na veřejných prostranstvích
ZS	ZELEN soukromá a vyhrazená
ZO	ZELEN ochranná a izolační
ZP	ZELEN přírodního charakteru
W	PLOCHY VODNÍ A VODOHOSPODÁŘSKÉ
NZ	PLOCHY ZEMĚDĚLSKÉ
NL	PLOCHY LESNÍ
NP	PLOCHY PŘÍRODNÍ
NS x	PLOCHY SMÍŠENÉ NEZASTAVĚNÉHO ÚZEMÍ

HORNINOVÉ PROSTŘEDÍ

- Poddolované území

VODNÍ HOSPODÁŘSTVÍ

- I ochranné pásmo
- 2a - ochranné pásmo
- Zóna souvislé ochrany VZ
- Zóna diferencované ochrany VZ
- A - zatrávnění
- B - způsob hospodaření
- Území zvl. povodně pod vodním dílem
- Q100
- Plochy meliorací

OCHRANA PŘÍRODY A KRAJINY

- HRANICE LOKÁLNÍHO BIOCENTRA
- HRANICE LOKÁLNÍHO BIOKORIDORU
- HRANICE REGIONÁLNÍHO BIOCENTRA
- HRANICE REGIONÁLNÍHO BIOKORIDORU
- HRANICE NADREGIONÁLNÍHO BIOKORIDORU
- NATURA 2000
- Vzdálenost 50 m od lesa

TECHNICKÁ INFRASTRUKTURA

- | Slav | Návrh |
|------|---------------------------------------|
| | Vodojem |
| | Čerpací stanice - vodovodu |
| | Dálkový vodovod |
| | Vodovod Hulice |
| | COV |
| | Splásková kanalizace |
| | Elektrické stanice |
| | Elektrické vedení |
| | Ochranné pásmo elektrického vedení |
| | Komunikační zařízení |
| | Komunikační vedení |
| | Ochranné pásmo komunikačního zařízení |
| | Regulační stanice plynu |
| | Plynovod - středotlak |
| | Plynovod - vysokotlak |
| | Ochranné pásmo plynovodu |
| | Bezpečnostní pásmo plynovodu |

DOPRAVNÍ INFRASTRUKTURA

- | Slav | Návrh |
|------|--------------------|
| | Letecký koridor |
| | Dálnice |
| | Silnice III. třídy |
| | Místní komunikace |

HULICE územní plán

Název výkresu:	Číslo výkresu:	Projektant:
Koordináční výkres	B1	Ing. arch. Jan Linha
Pořizovatel:	Měřítko:	Jihozápadní III/1176
Městský úřad Vlašim	1:5000	141 00 Praha 4
Zadavatel:	Číslo paré:	Autorizace ČKA 01 103
Obec Hulice		Datum zpracování:
		11/2015