


TOMICE

DĚKANOVICE

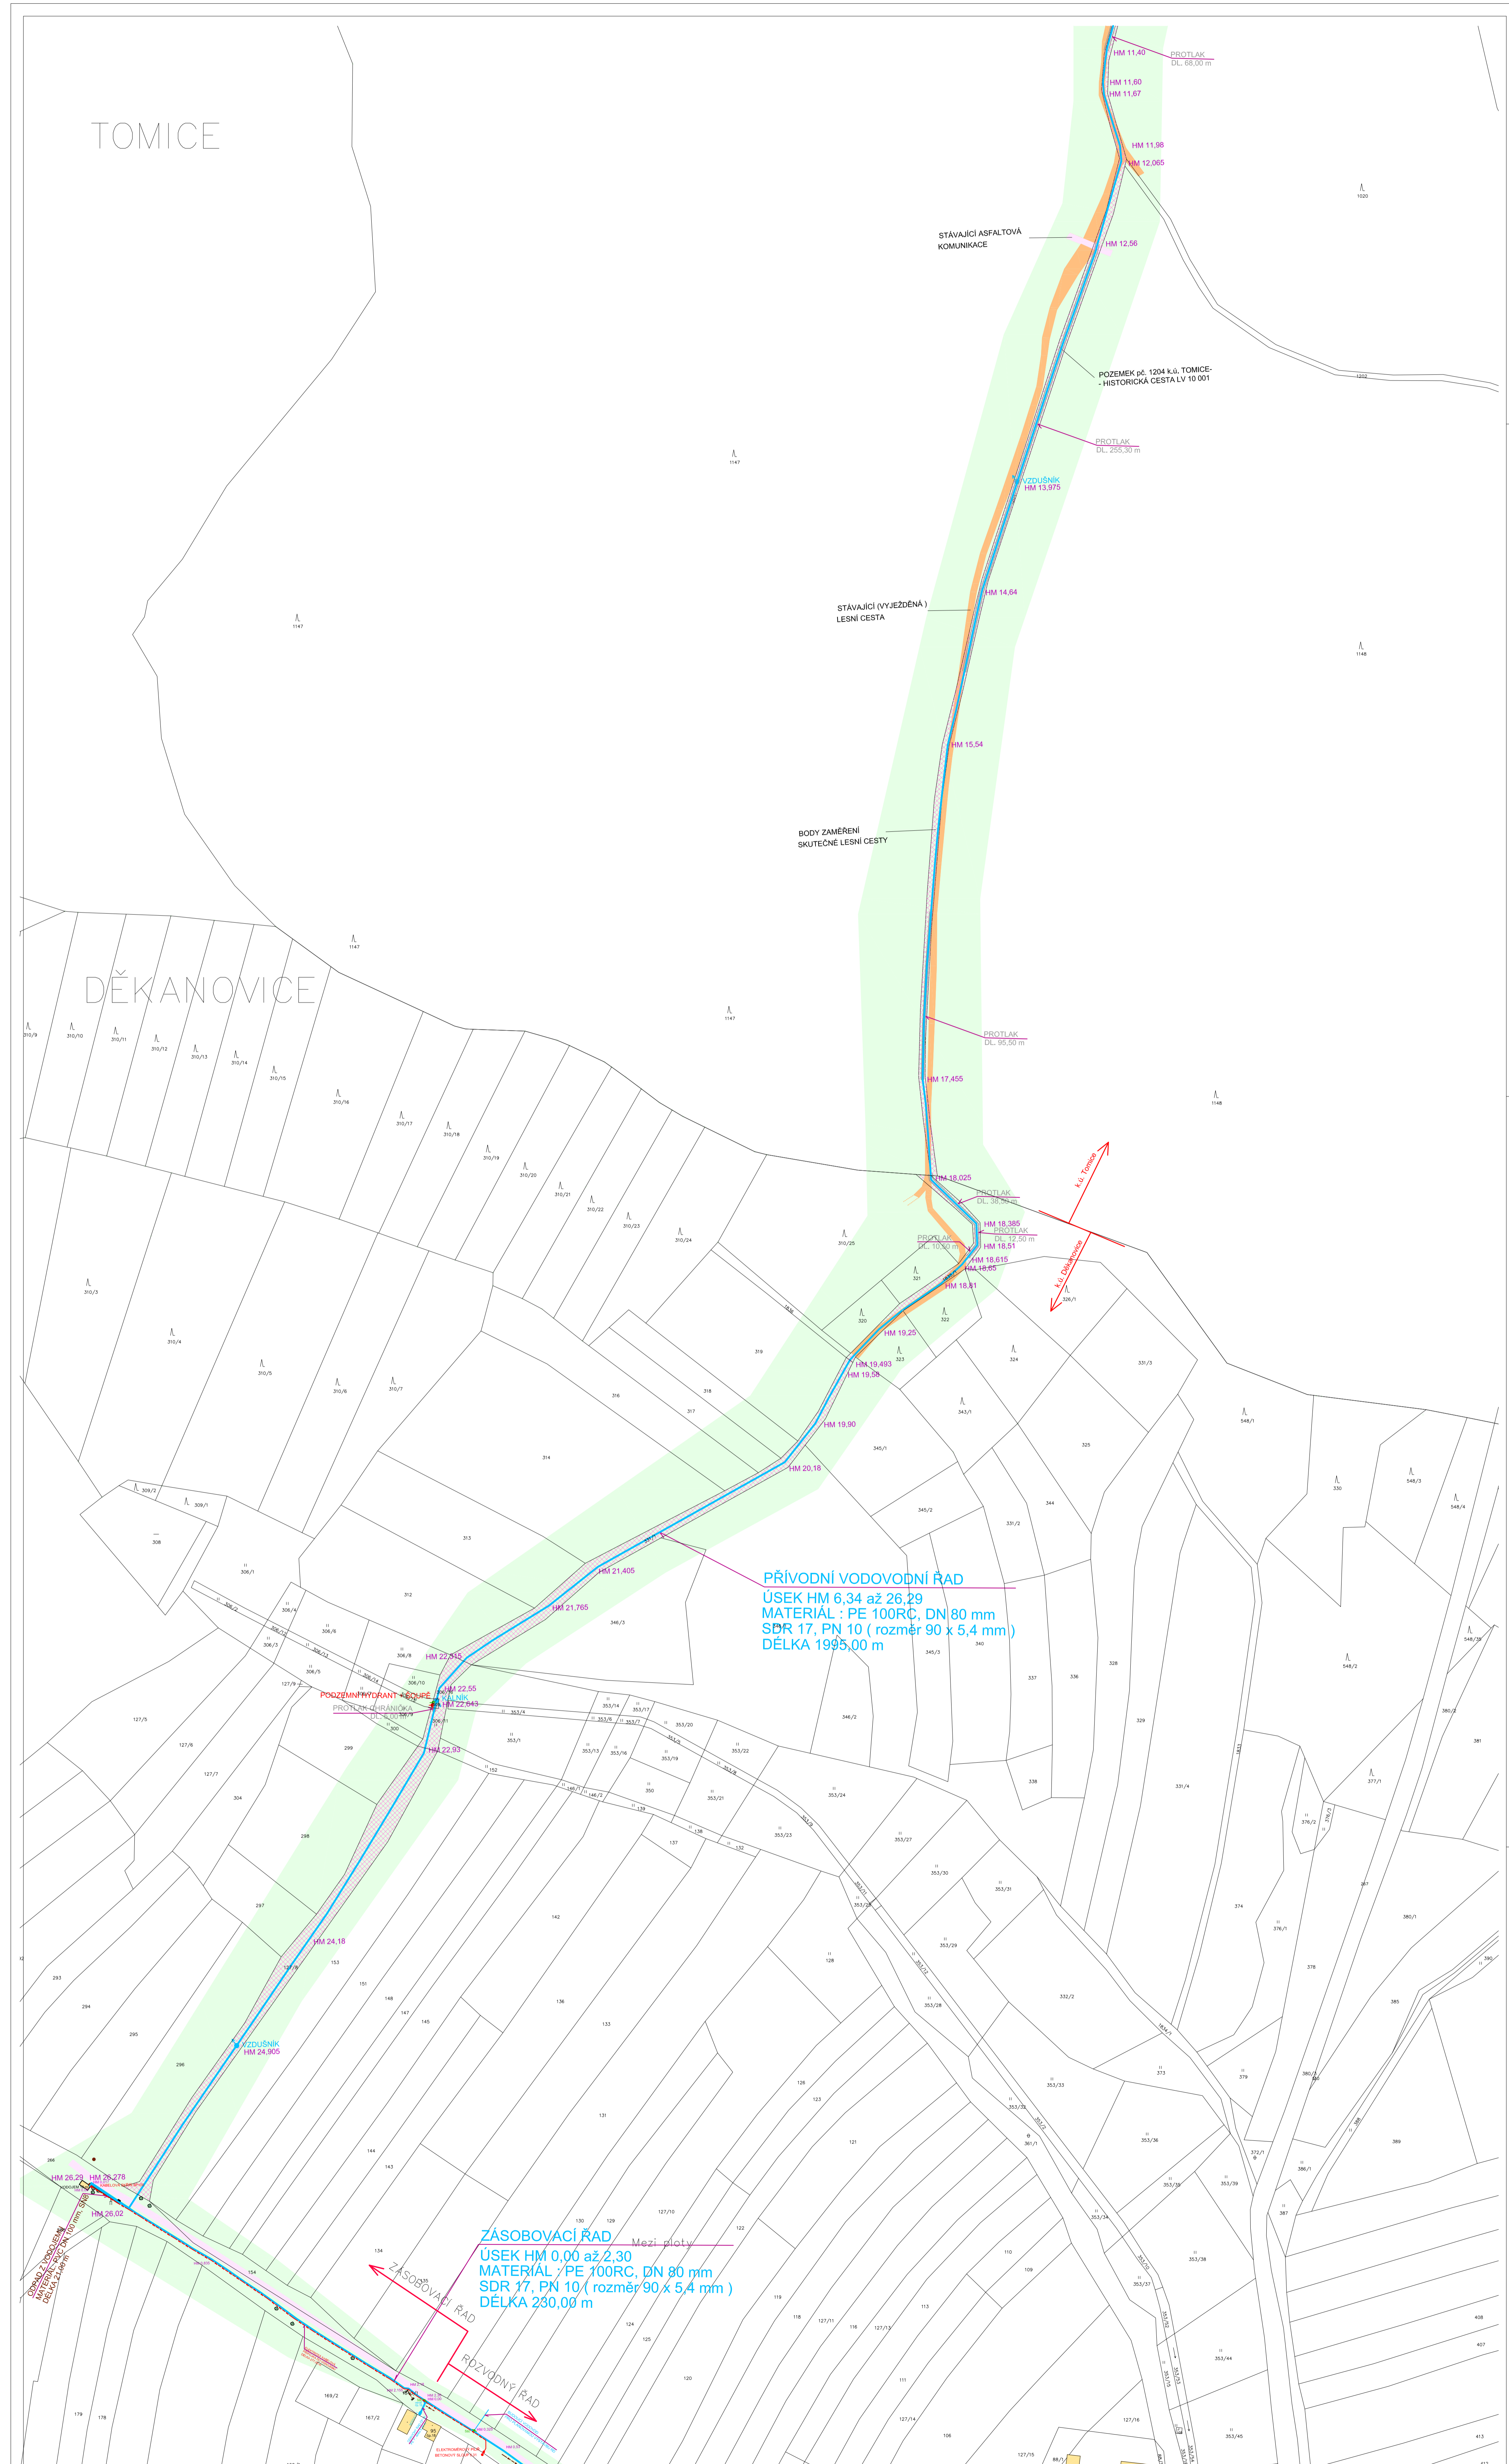

PRÍVODNÝ VODOVODNÝ RAD
 ÚSEK HM 6,34 až 26,29
 MATERIÁL: PE 100RC, DN 80 mm
 SDR 17, PN 10 (rozměr 90 x 5,4 mm)
 DÉLKA 1995,00 m

ZÁSOBOVACÍ RAD
 ÚSEK HM 0,00 až 2,30
 MATERIÁL: PE 100RC, DN 80 mm
 SDR 17, PN 10 (rozměr 90 x 5,4 mm)
 DÉLKA 230,00 m

LEGENDA

- NOVÝ VODOVODNÝ RAD
- - - STÁVAJÍCÍ VODOVODNÝ RAD
- KABELY ELEKTRO NADZEMNÍ NN, VN
- - - KABELY ELEKTRO POZEMNÍ NN
- KABELY CETIN
- POZEMKY LV 10 001
- VYJEZDNÁ CESTA
- STÁVAJÍCÍ ASFALTOVÉ CESTY
- OBJEKTY K PŘÍPOJENÍ

VYPRACOVAL	ZODP. PROJEKTANT	KRISLIL	DATA	09/2022	
Lenka Reichtigová	Lenka Reichtigová	Lenka Reichtigová	FORMÁT	A4	
KRAJ	Středočeský	OBEC	Děkanovice	STUPĚŇ	DSP+DPS
PROJEKTOVATEL	OBEC DĚKANOVICE	MĚŘITVO	1:1440	PAR. Č.	7
AKCE	DĚKANOVICE VODOVOD	Č. VÝKRESU	1:1440		
NÁZEV		Situace stavby /přívodní a zásobovací řad/			