


mapa č.6


mapa č.6


C.2.a 6

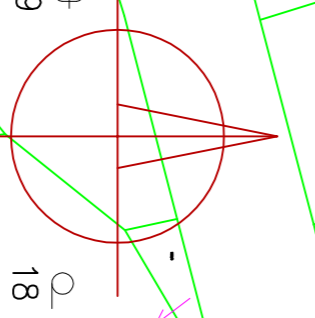

Navržený nový vodovod

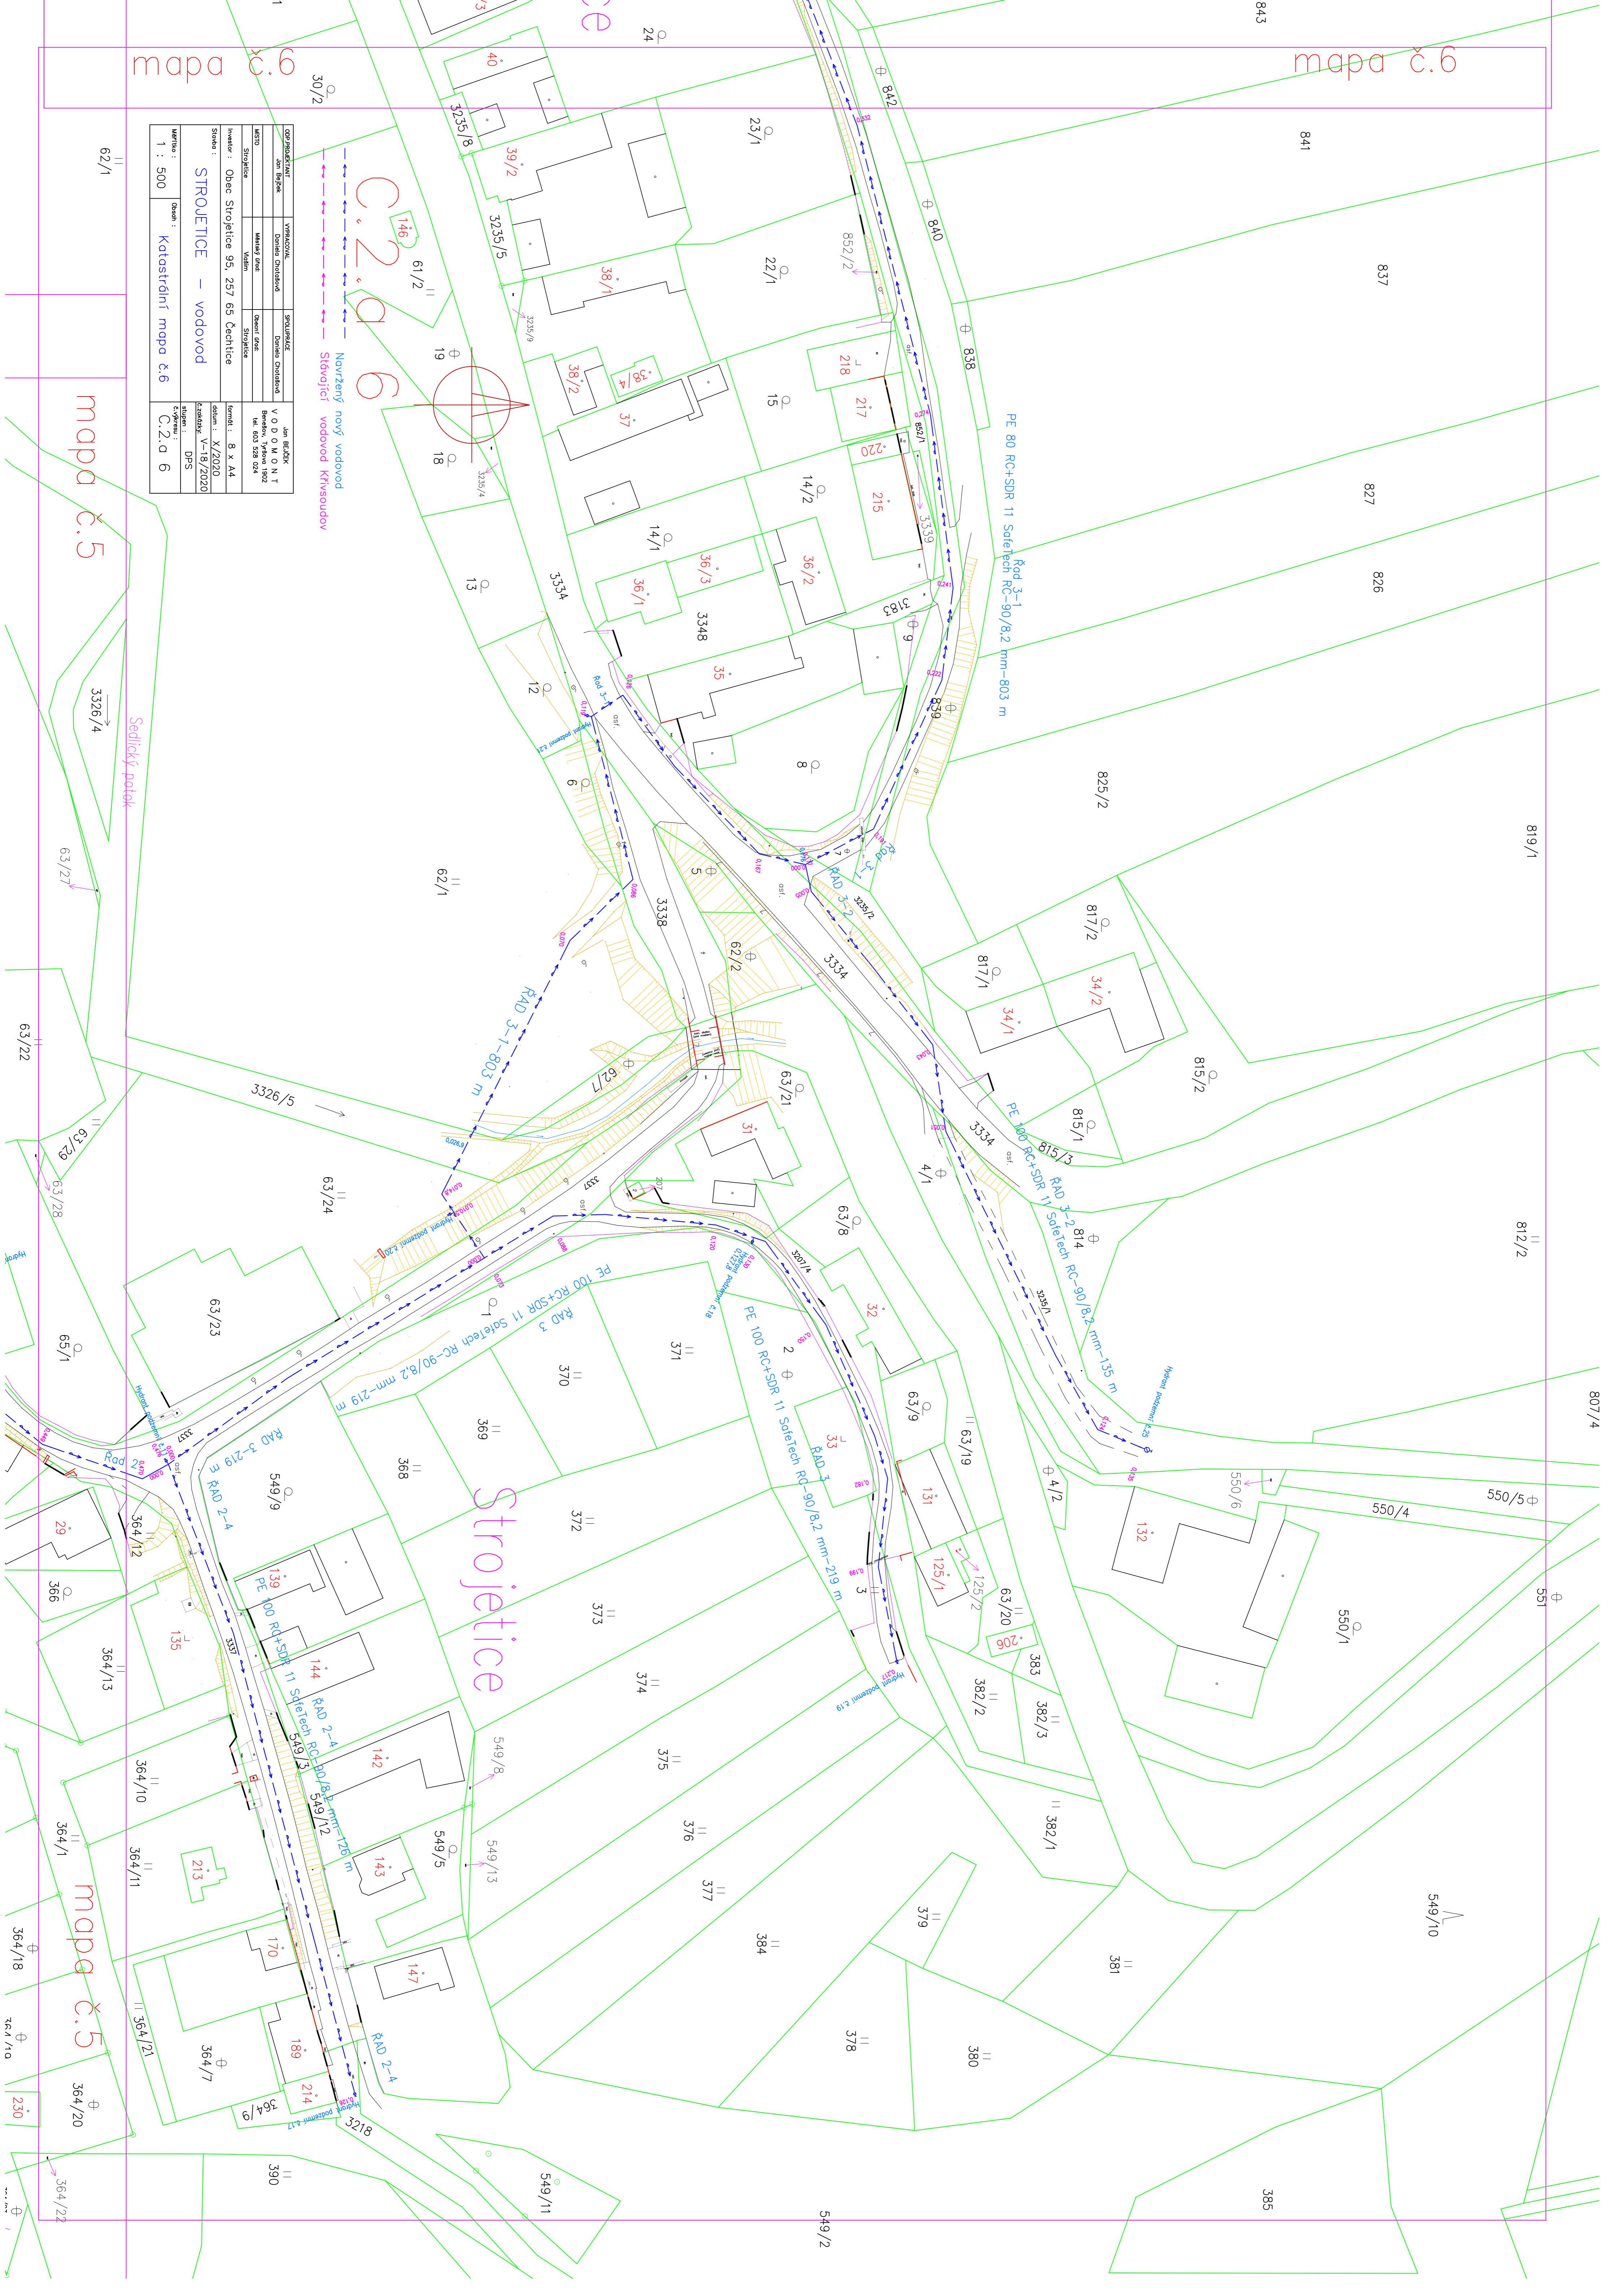

mapa č.5

mapa č.5

Strojítice