


# CELKOVÁ SITUACE VODOVOD

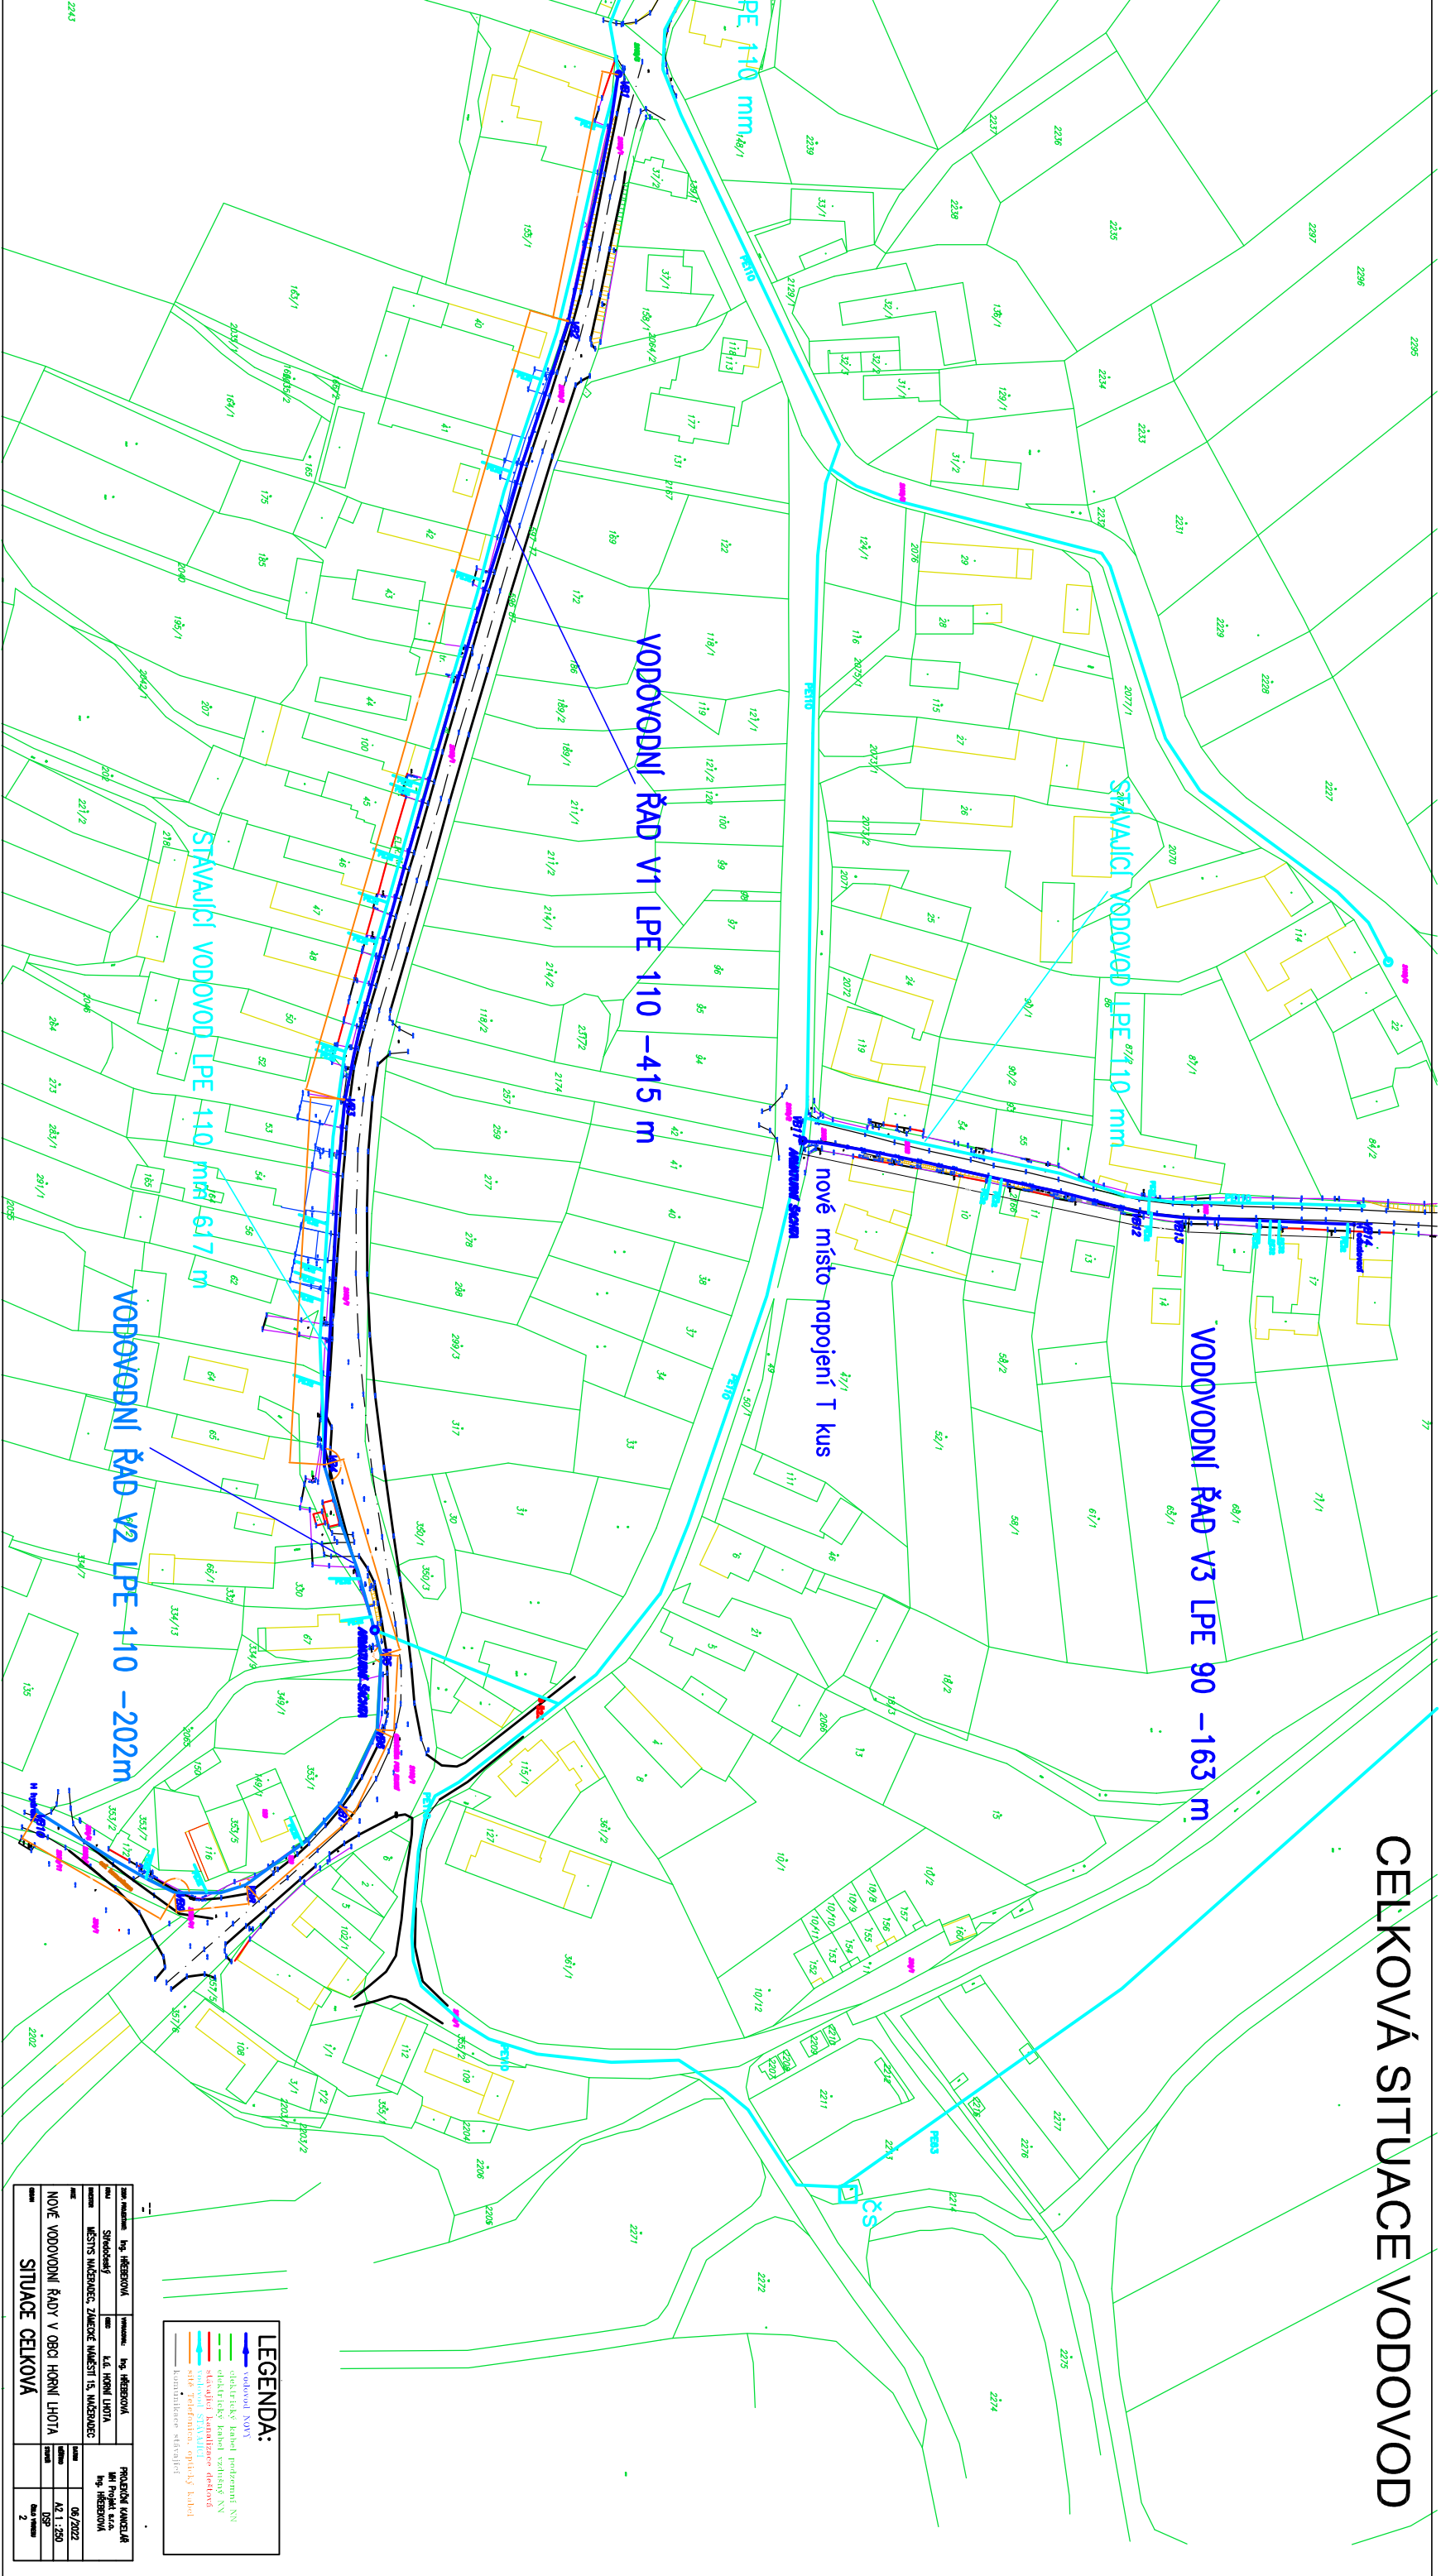

**LEGENDA:**

- komunikace stávající

na území: Mgr. HEBERNOVÁ	vypracoval: Mgr. HEBERNOVÁ	PROJEKČNÍ KANCELÁŘ
NOVÉ VODOVODNÍ ŘÁDY V OBCI HORNÍ LHOŤA		06/2022
SITUACE CELKOVÁ	4:1, 250	DSP
	2	