


**2.2 SITUACE - 2. DÍL, KM 1,600 - 2,900 M1:1000**  
 SO 101.1 - Rekonstrukce silnice II/113 v úsecích A

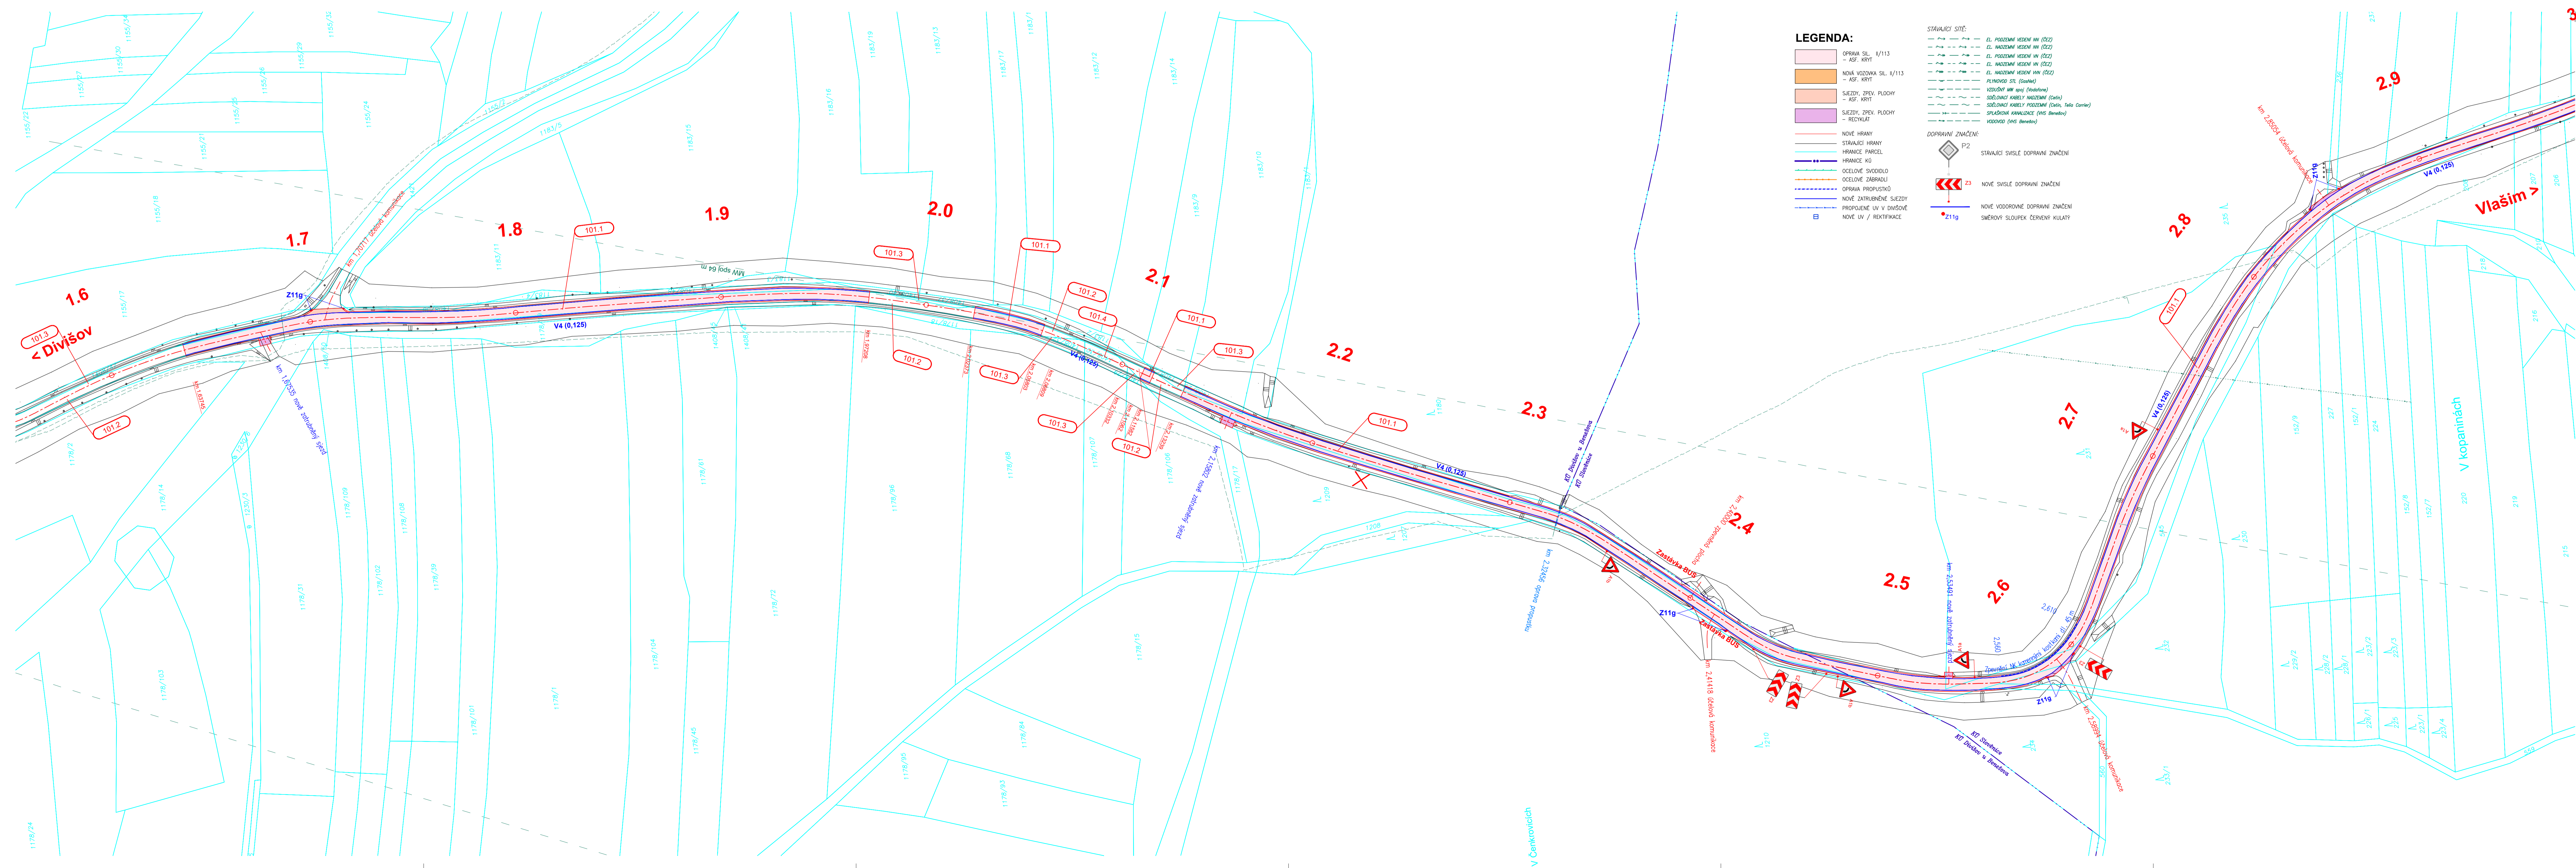

**LEGENDA:**

- OPANA SILNICE II/113 - ASF. KRIT.
- NOVÁ VOZOVNA SILNICE II/113 - ASF. KRIT.
- SLEZKY ŽPĚV PLOCHY - ASF. KRIT.
- SLEZKY ŽPĚV PLOCHY - REKRYKAT
- NOVE HRANY
- STAVAJICI HRANY
- HRANICE PARCEL
- HRANICE KÚ
- OCELOVÉ SVĚDELO
- OCELOVÉ ZABRAZLI
- OPRAVA PROPUSTKÓ
- NOVE ZAKURŮENÉ SLEZKY
- PROPUSŤENÍ ÚV V SVĚTOVÉ
- NOVE ÚV / REKRYKACE

**STAVAJICI SÍŤ:**

- EL. POZEMNÍ KOLEJNÍ VÁ (0.02)
- EL. KOLEJNÍ KOLEJNÍ VÁ (0.02)
- EL. POZEMNÍ KOLEJNÍ VÁ (0.02)
- EL. KOLEJNÍ KOLEJNÍ VÁ (0.02)
- EL. KOLEJNÍ KOLEJNÍ VÁ (0.02)
- ALUMINOVÝ ST. (Stavna)
- KOLEJNÍ VÁ VÁ (Stavna)
- SOUČASNÝ KABELY POZEMNÍ (Cable)
- SOUČASNÝ KABELY POZEMNÍ (Cable, Poly. Cable)
- STAVAJICI KABELY (Cable)
- KOLEJNÍ (PVS, Bunkovka)

**DOPRAVNÍ ZNAČENÍ:**

- STAVAJICI SVĚLE DOPRAVNÍ ZNAČENÍ
- P2
- NOVE SVĚLE DOPRAVNÍ ZNAČENÍ
- NOVE VODROVNÉ DOPRAVNÍ ZNAČENÍ
- SMĚROVÝ SLOUPEK ČESKÉHO KULTURY

d			
c			
b			
a			
TEXT ZMĚNY - ODVOZOVÁNÍ		DATUM	POPSIS

Název stavby:	<b>II/113 Divišov - Vlašim</b>	Číslo objektu:	<b>SO 101.1</b>
---------------	--------------------------------	----------------	-----------------

Investor stavby:	<b>STŘEDOČESKÝ KRAJ</b> Zborovská 11, 150 21 Praha 5	Ražba:	
		Číslo:	
		Datum:	

Technický dozor investora:	<b>PUDIS, a.s.</b> Průběžná 1014/20 160 00 Praha 6	Ražba:	
		Číslo:	
		Datum:	

Zhotovitel stavby:	<b>DORR a.s.</b> Dubetská 3238/36 100 00 Praha 10	Ražba:	
		Číslo:	
		Datum:	

Zhotovitel RD:	<b>BORA projekt s.r.o.</b> Voležtín 47 170 00 Praha 7	Ražba:	
Hlavní inženýr projektu:	Ing. Bohumír Račňák	Zodpovědný projektant/kontrola:	Ing. Lukáš Havel
		Vypracoval:	kollektiv

Stavění objektu:	SO 101.1 REKONSTRUKCE SILNICE II/113 V ÚSECÍCH A	DATUM:	03/2023	DIS. SCHOPNÁ:	
		STAVĚNÍ:	RD		
		FORMÁT:	A4		
		MĚŘÍTKO:	1:1000		
Příloha:	Situace - 2. díl, km 1,600 - 2,900	Čís. ČÍSLO:	04-2023	Čís. PRŮLOH:	2.2