


2.3 SITUACE - 3. DÍL, KM 2,900 - 4,000 M1:1000
 SO 101.1 - Rekonstrukce silnice II/113 v úsecích A

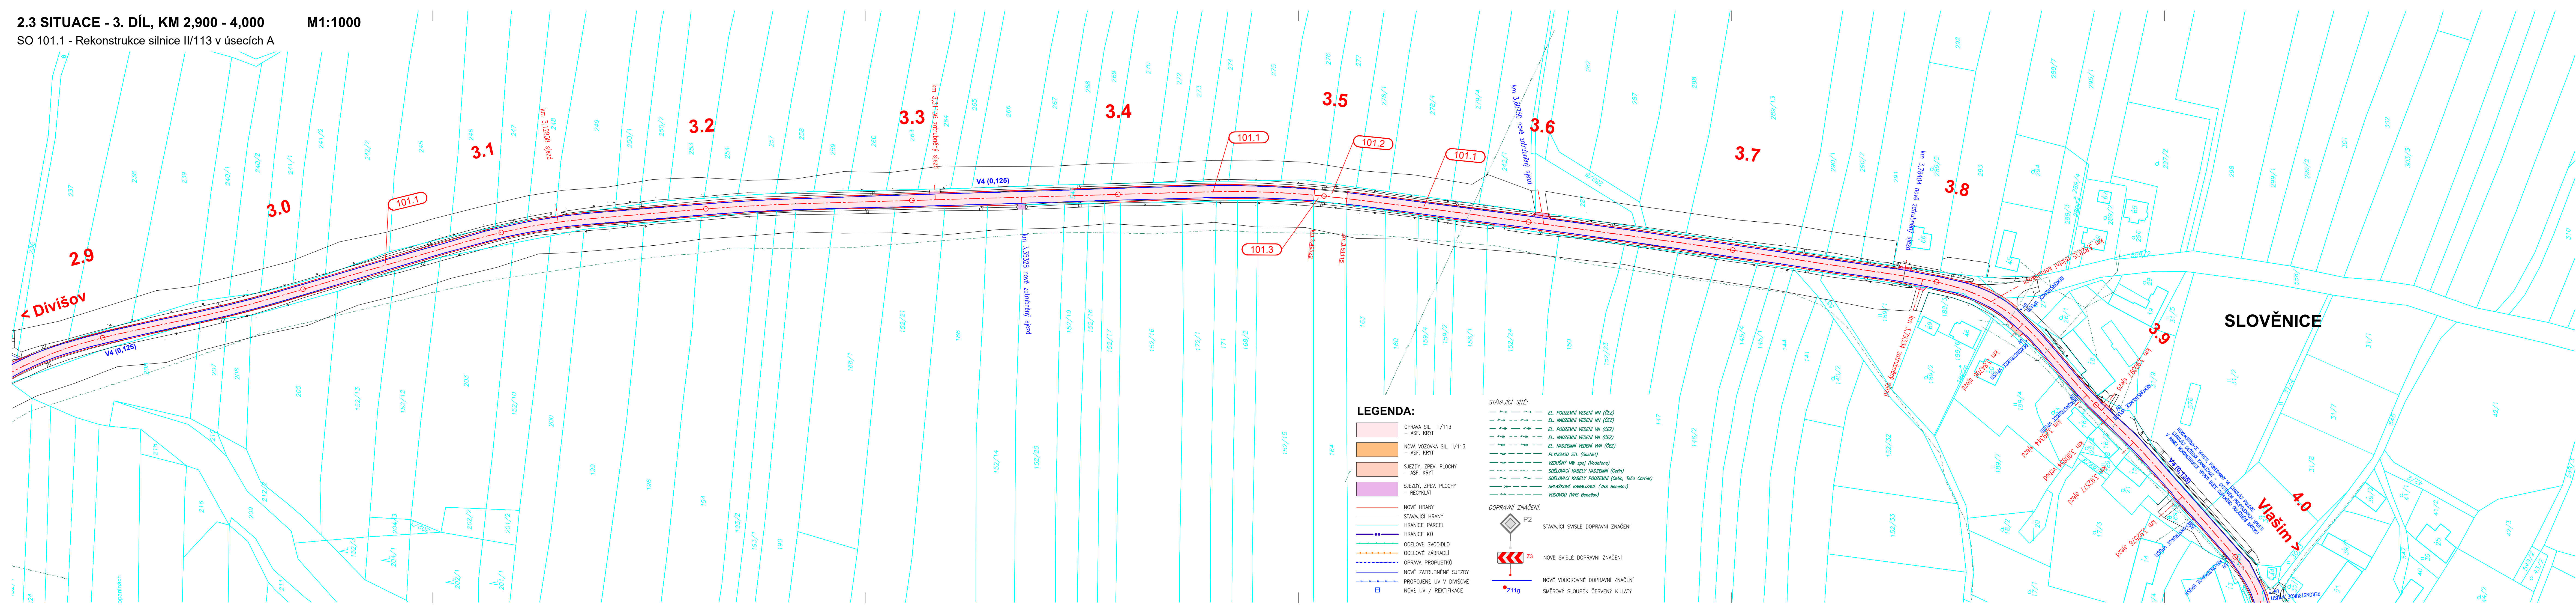

LEGENDA:

- OPRAVA SIL. II/113 - ASF. KRYT
- NOVÁ VOZOVKA SIL. II/113 - ASF. KRYT
- SJEZDY, ZPĚV. PLOCHY - ASF. KRYT
- SJEZDY, ZPĚV. PLOCHY - RECYKLÁT
- NOVÉ HRANY
- STÁVAJÍCÍ HRANY
- HRANICE PARCEL
- HRANICE KÚ
- OCELOVÉ SVODIDLO
- OCELOVÉ ZABRADLÍ
- OPRAVA PROPUSTKŮ
- NOVÉ ZATRUBNĚNÉ SJEZDY
- PROPOJENÉ UV V DIVIŠOVĚ
- NOVÉ UV / REKTYFIKACE

STÁVAJÍCÍ SÍŤ:

- EL. PODZEMNÍ VEDENÍ VN (ČEZ)
- EL. NADZEMNÍ VEDENÍ VN (ČEZ)
- EL. PODZEMNÍ VEDENÍ VN (ČEZ)
- EL. NADZEMNÍ VEDENÍ VN (ČEZ)
- EL. PODZEMNÍ VEDENÍ VN (ČEZ)
- EL. NADZEMNÍ VEDENÍ VN (ČEZ)
- PLYNOVOD STL (Česnet)
- VOZÍŠŇ VN spoj. (vodáren)
- SPEŠŤOVACÍ KABELY NADZEMNÍ (Cetis)
- SPEŠŤOVACÍ KABELY PODZEMNÍ (Cetis, Tello Carrier)
- SPÁŠŤOVÁ KANALIZACE (VHS Benešov)
- VODOVOD (VHS Benešov)


DOPRAVNÍ ZNAČENÍ:


- P2 STÁVAJÍCÍ SVISLÉ DOPRAVNÍ ZNAČENÍ
- Z3 NOVÉ SVISLÉ DOPRAVNÍ ZNAČENÍ
- Z11g NOVÉ VODOROVNÉ DOPRAVNÍ ZNAČENÍ
- SMĚROVÝ SLOUPEK ČERVENÝ KULATÝ


d			
c			
b			
a			
e	TEXT ZMĚNY - ODŮVODNĚNÍ	DATUM	PODPIS

Název stavby:	II/113 Divišov - Vlašim	Číslo objektu:	SO 101.1
---------------	-------------------------	----------------	----------

Investor stavby:	 STŘEDOČESKÝ KRAJ Zborovské 11 150 21 Praha 5	Ražítka:	
Ověřil:		Datum:	
Podpis:			

Technický dozor investora:	 PUDIS, a.s. Podbabské 1014/20 160 00 Praha 6	Ražítka:	
Ověřil:		Datum:	
Podpis:			

Zhotovitel stavby:	 DORA PORR a.s. Dubčeská 3238/36 100 00 Praha 10	Ražítka:	
Ověřil:		Datum:	
Podpis:			

Zhotovitel RDS:	 BORA PROJEKT BORA projekt s.r.o. Veletřní 47 170 00 Praha 7	Ražítka:	
Ověřil:		Datum:	
Podpis:			

Hlavní inženýr projektu:	Ing. Bohumil Račůnek <i>Rač</i>	Zodpovědný projektant/kontrola:	Ing. Lukáš Hunal <i>Hun</i>	Vypracoval:	kollektiv
--------------------------	---------------------------------	---------------------------------	-----------------------------	-------------	-----------

Stavební objekt:	SO 101.1 REKONSTRUKCE SILNICE II/113 V ÚSECÍCH A	DATUM	03/2023	ČÍS. SOUPRAVY	
		STUPEŇ	RDS		
		FORMÁT	7x44		
		MĚŘÍTKO	1:1000		
Příloha:	Situace - 3. díl, km 2,900 - 4,000	ZAK. ČÍSLO	04-2023	ČÍS. PŘÍLOHY	2.3