


III/12512, Kladruby - Pavlovice
oprava povrchu komunikace

PROJEKT dopravně inženýrského opatření (DIO)


SEDOZ
DOPRAVNÍ ZNAČENÍ

Při umístění dopravního značení musí
být dodrženy podmínky dané
v TP66 - OZNAČENÍ PRACOVNÍCH MÍST
NA POZEMNÍCH KOMUNIKACÍCH III.VYDÁNÍ,
zák.č.361/2000 Sb. v platném znění
a zák.č. 13/1997 Sb. v platném znění.

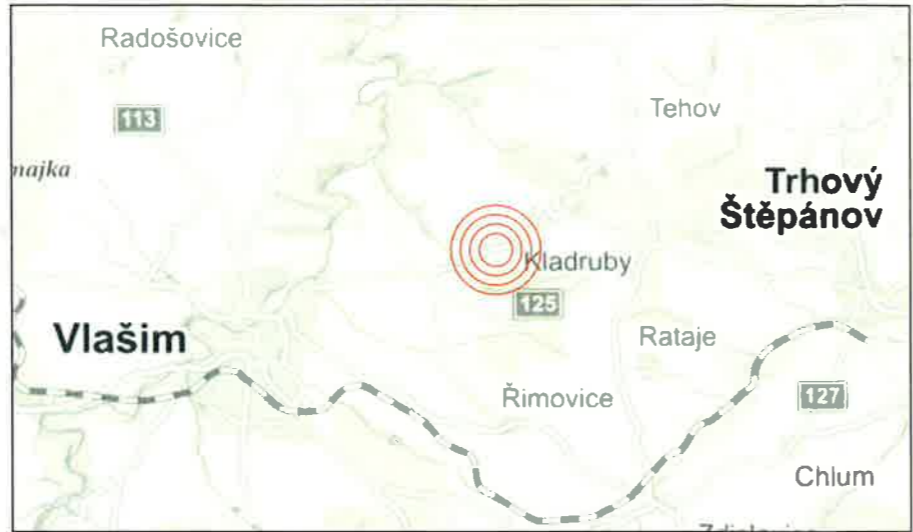

Bude zajištěn bezpečný přístup do nemovitostí dotčených stavbou!

Stávající dopravní značení, které bude v kolizi s DZ přechodným nutno zakrýt!

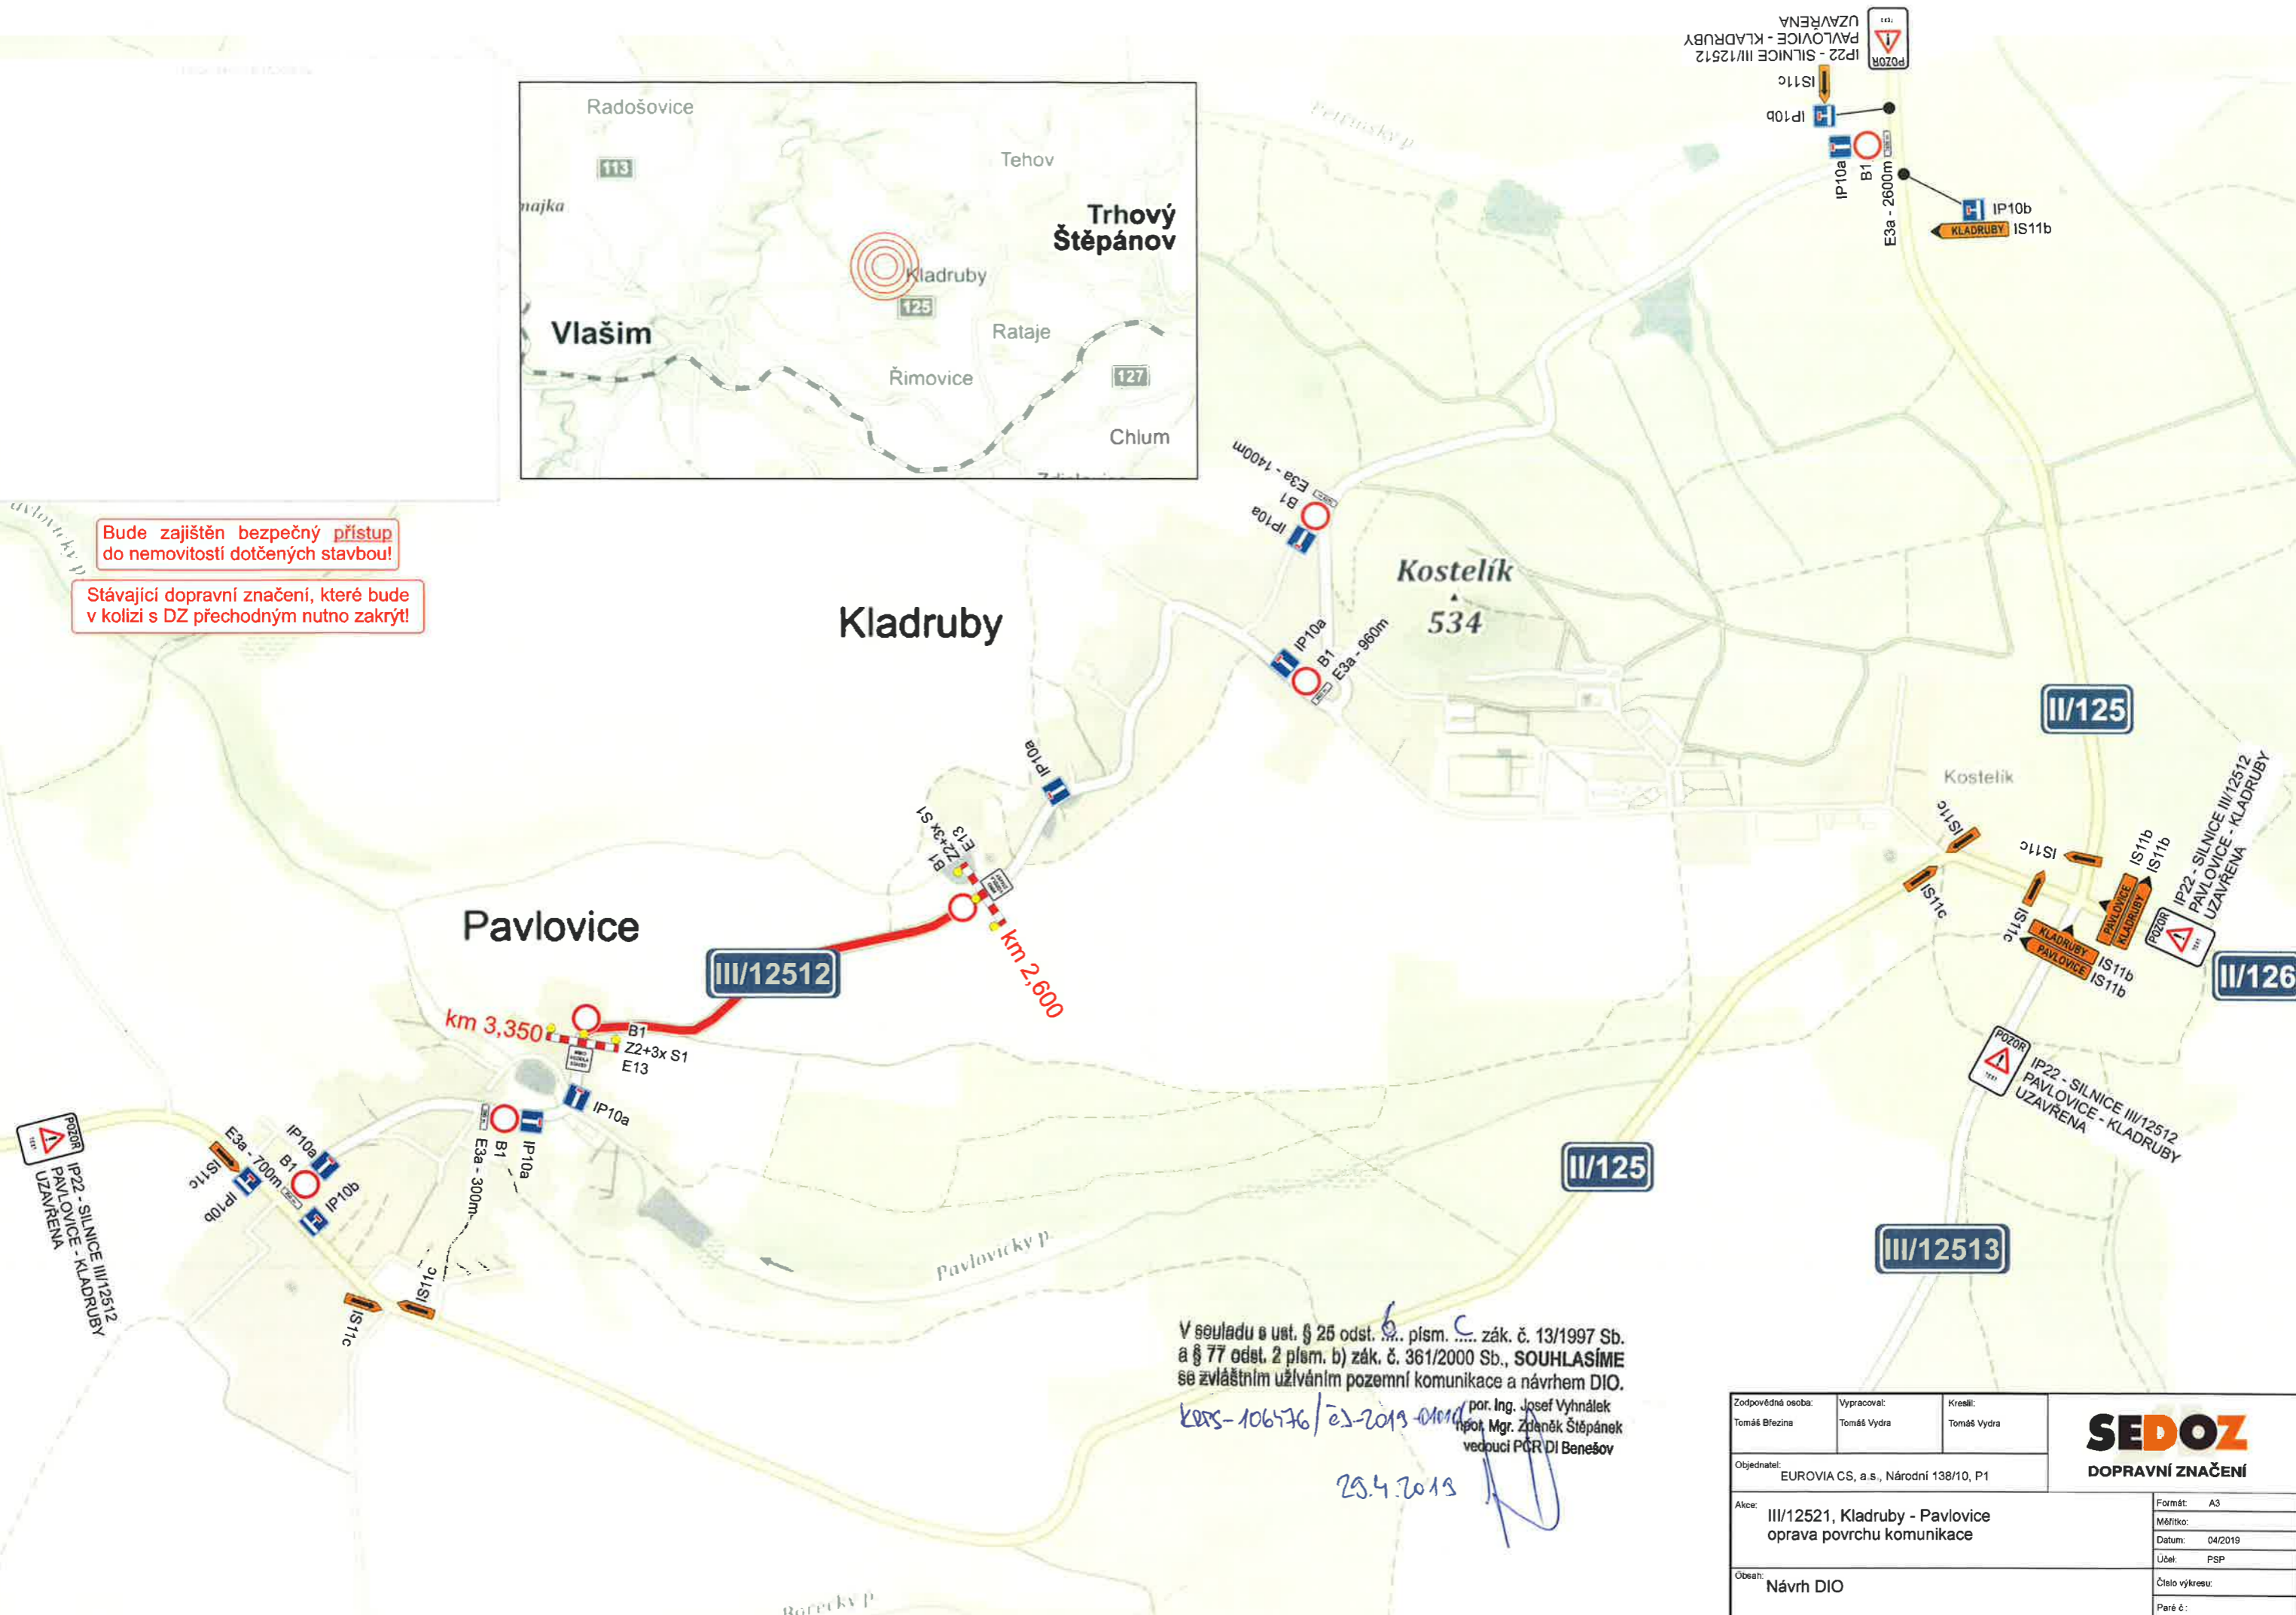

V souladu s ust. § 25 odst. 6 písm. c. zák. č. 13/1997 Sb. a § 77 odst. 2 písm. b) zák. č. 361/2000 Sb., **SOUHLASÍME** se zvláštním užíváním pozemní komunikace a návrhem DIO.

por. Ing. Josef Vyhánek
 pro Mgr. Zdeněk Štěpánek
 vedoucí PGR DI Benešov
 KRS-106736/23-2019-0101
 25.4.2019

Zodpovědná osoba: Tomáš Březina	Vypracoval: Tomáš Vydra	Krešlil: Tomáš Vydra	 DOPRAVNÍ ZNAČENÍ
Objednatel: EUROVIA CS, a.s., Národní 138/10, P1			
Akce: III/12521, Kladruby - Pavlovice oprava povrchu komunikace			Formát: A3
Obsah: Návrh DIO			Měřítko: Datum: 04/2019 Účel: PSP
			Číslo výkresu: Paré č.: