


SITUACE DOPRAVNÍHO ZNAČENÍ Č. 1
M 1 : 1000

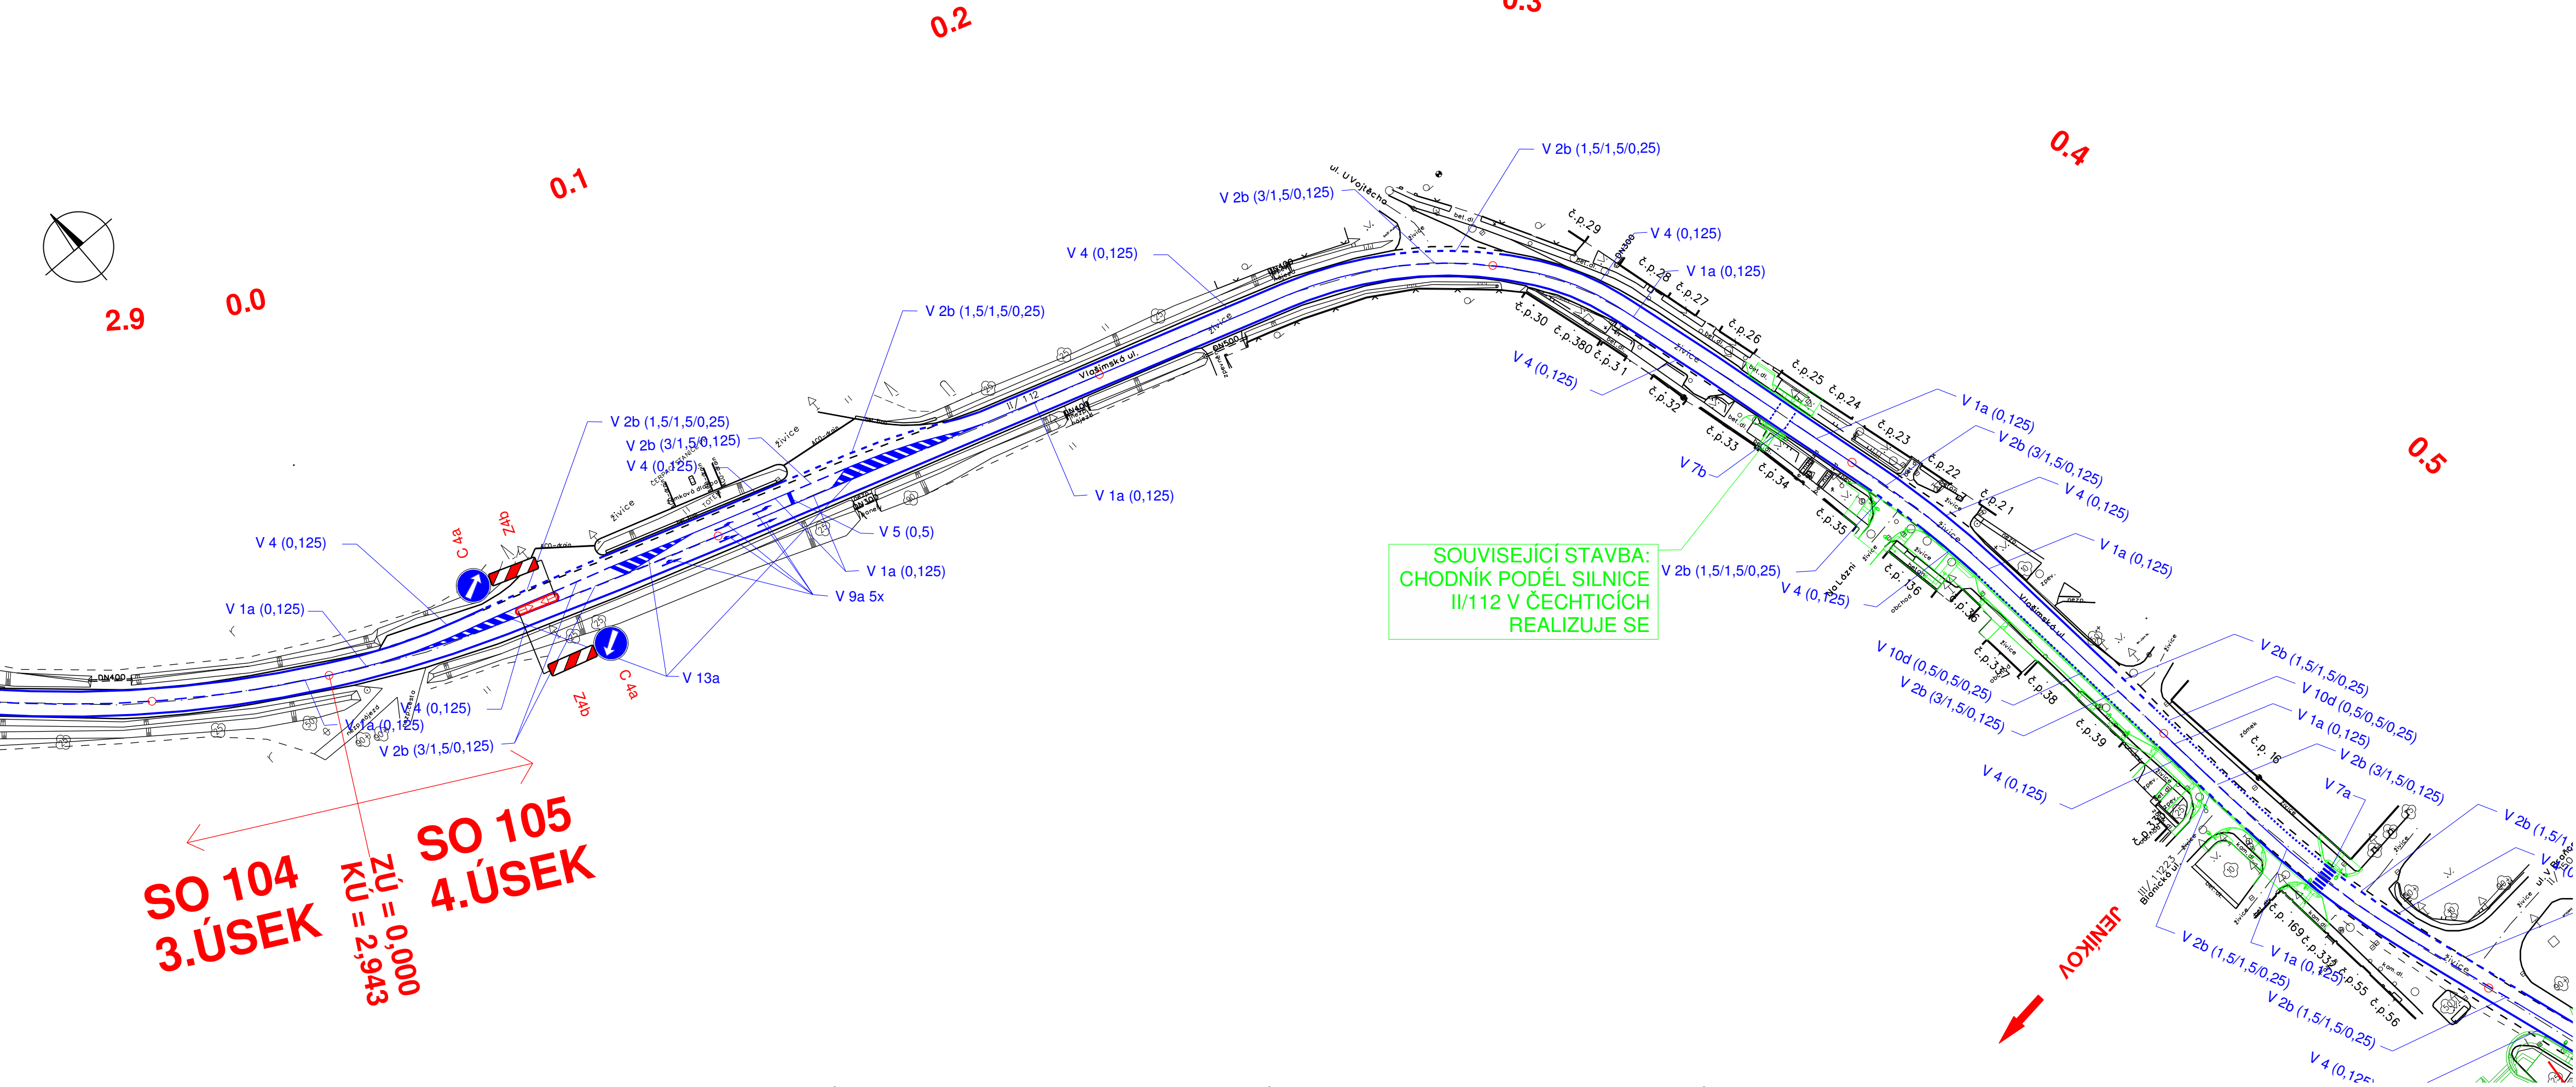

POZNÁMKA:
 STÁVAJÍCÍ SVISLÉ DOPRAVNÍ ZNAČENÍ, KTERÉ NENÍ DOTČENÉ STAVBOU NENÍ VYKRESLENO.
 VYKRESLENO JE POUZE SVISLÉ DOPRAVNÍ ZNAČENÍ, KTERÉ JE POTŘEBNÉ DOPLNIT, NEBO ODSTRANIT.

Souřadný systém S-JTSK
 Výškový systém Balt p.v.

SO 105 Čechtice intravilán

Objednatel:
Středočeský kraj
 Zborovská 81/11, 150 21 Praha 5

Zhotovitel PDPS **SDRUŽENÍ NOVA** HIP: *Petráň*
 Ing. T. Petráň

NovákPartner **NOVÁK & PARTNER, s.r.o.**
 Perucká 2481/5
 120 00 Praha 2

Valbek, spol. s r.o.
 Vaňurova 505/17
 460 02 Liberec 3

	Vypracoval	Bc. J. Šindelářová	<i>Šindelářová</i>	Zak. číslo	18PL22003
	Zodp. projektant	Bc. J. Šindelářová	<i>Šindelářová</i>	Datum	10/2018
	Tech. kontrola	Ing. T. Petráň	<i>Petráň</i>	Stupeň	PDPS
	Akce	Silnice II/112 Zdislavice - hranice Středočeského kraje		Počet formátů	4 x A4
Zhotovitel:	Valbek, spol. s r.o., středisko Plzeň Parková 1205/11 326 00 Plzeň		Príloha	SITUACE DOPRAVNÍHO ZNAČENÍ Č.1	
				Měřítko	1 : 1000
				Č. přílohy	Paré
				4.1	