


SITUACE DOPRAVNÍHO ZNAČENÍ Č.2

M 1 : 1000

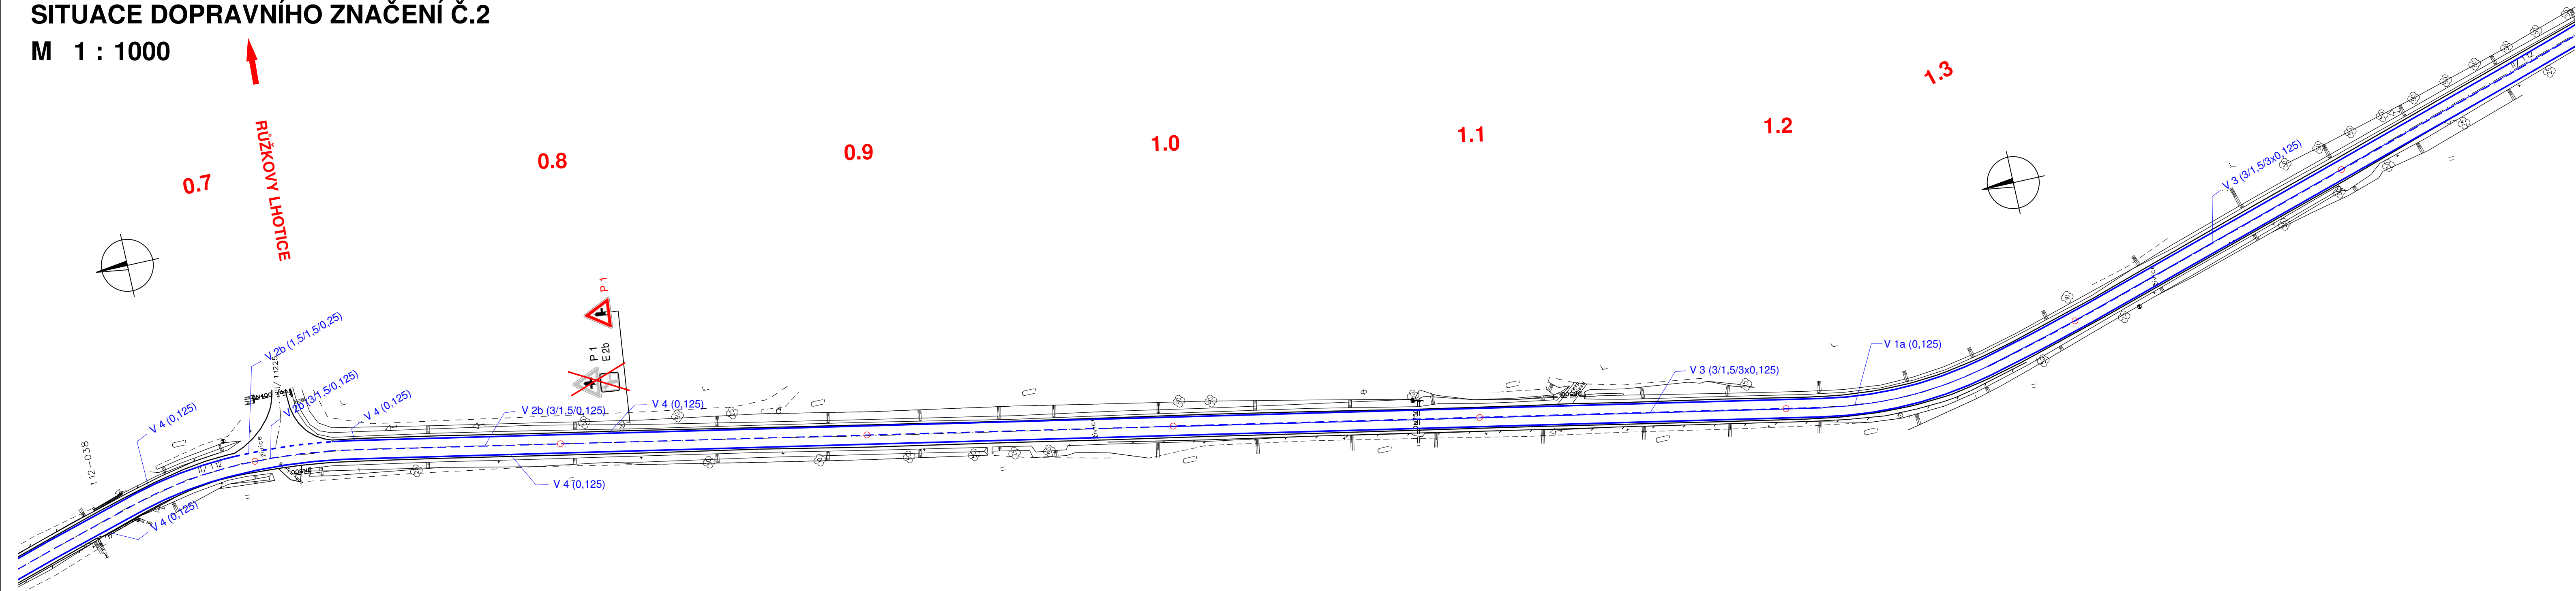

POZNÁMKA:
STÁVAJÍCÍ SVISLÉ DOPRAVNÍ ZNAČENÍ, KTERÉ NENÍ DOTČENÉ STAVBOU NENÍ VYKRESLENO.
VYKRESLENO JE POUZE SVISLÉ DOPRAVNÍ ZNAČENÍ, KTERÉ JE POTŘEBNÉ DOPLNIT, NEBO ODSTRANIT.

Souřadný systém S-JTSK
Výškový systém Balt p.v.

SO 106 Čechtice - KÚ

Objednatel:
Středočeský kraj
Zborovská 81/11, 150 21 Praha 5

Zhotovitel PDPS
SDRUŽENÍ NOVA
HIP: *Petrán*
Ing. T. Petráň

Novák Partner
NOVÁK & PARTNER, s.r.o.
Perucká 2481/5
120 00 Praha 2

Valbek
Valbek, spol. s r.o.
Vaňurova 505/17
460 02 Liberec 3

	Vypracoval	Bc. J. Šindelářová	<i>Šindelářová</i>	Zak. číslo	18PL22003
	Zodp. projektant	Bc. J. Šindelářová	<i>Šindelářová</i>	Datum	10/2018
	Tech. kontrola	Ing. T. Petráň	<i>Petrán</i>	Stupeň	PDPS
	Akce	Silnice II/112 Zdislavice - hranice Středočeského kraje		Počet formátů	5 x A4
Zhotovitel: Valbek, spol. s r.o., středisko Plzeň Parková 1205/11 326 00 Plzeň	Příloha	SITUACE DOPRAVNÍHO ZNAČENÍ Č.2		4.2	Méřítko 1 : 1000 Č. přílohy Paré